


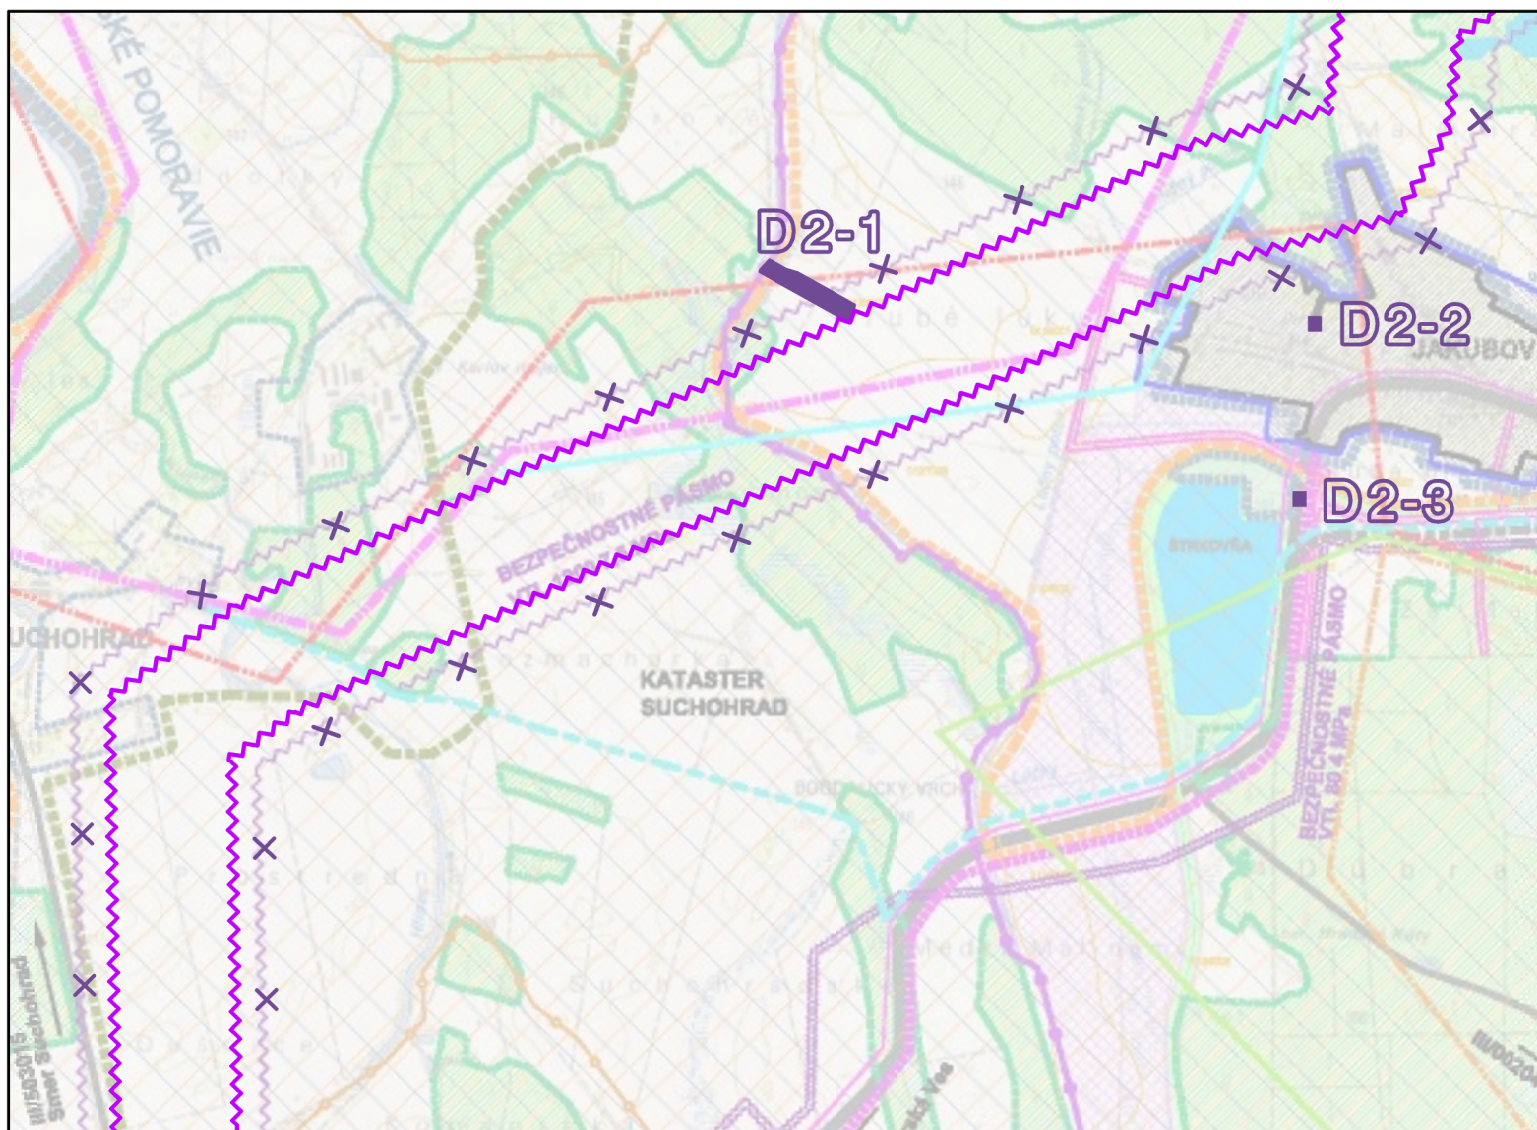

LEGENDA

STAV NÁVRH



LOKALITY ZMIEN A DOPLNKOV

OZNAČENIE LOKALÍT ZMIEN A DOPLNKOV



LIMITY VYUŽITIA ÚZEMIA

BEZPEČNOSTNÉ PÁSMO VTL PLYNOVODU - ZRUŠENIE

BEZPEČNOSTNÉ PÁSMO VTL PLYNOVODU

1. širšie vzťahy a záujmové územie obce

ÚZEMNÝ PLÁN OBCE JAKUBOV ZMENY A DOPLNKY Č. 2

OBSTARÁVATEĽ: OBEC JAKUBOV
SPRACOVATEĽ: ECOCITIES s.r.o.
MIERKA: 1:2880 / DÁTUM: 2015

POVER. OBST.: Ing. GABRIELA REHÁKOVÁ
RIEŠITEĽ: doc. Ing. arch. JAROSLAV COPLÁK, PhD.
SPOLUPRÁCA: Ing. MARTA COPLÁKOVÁ

