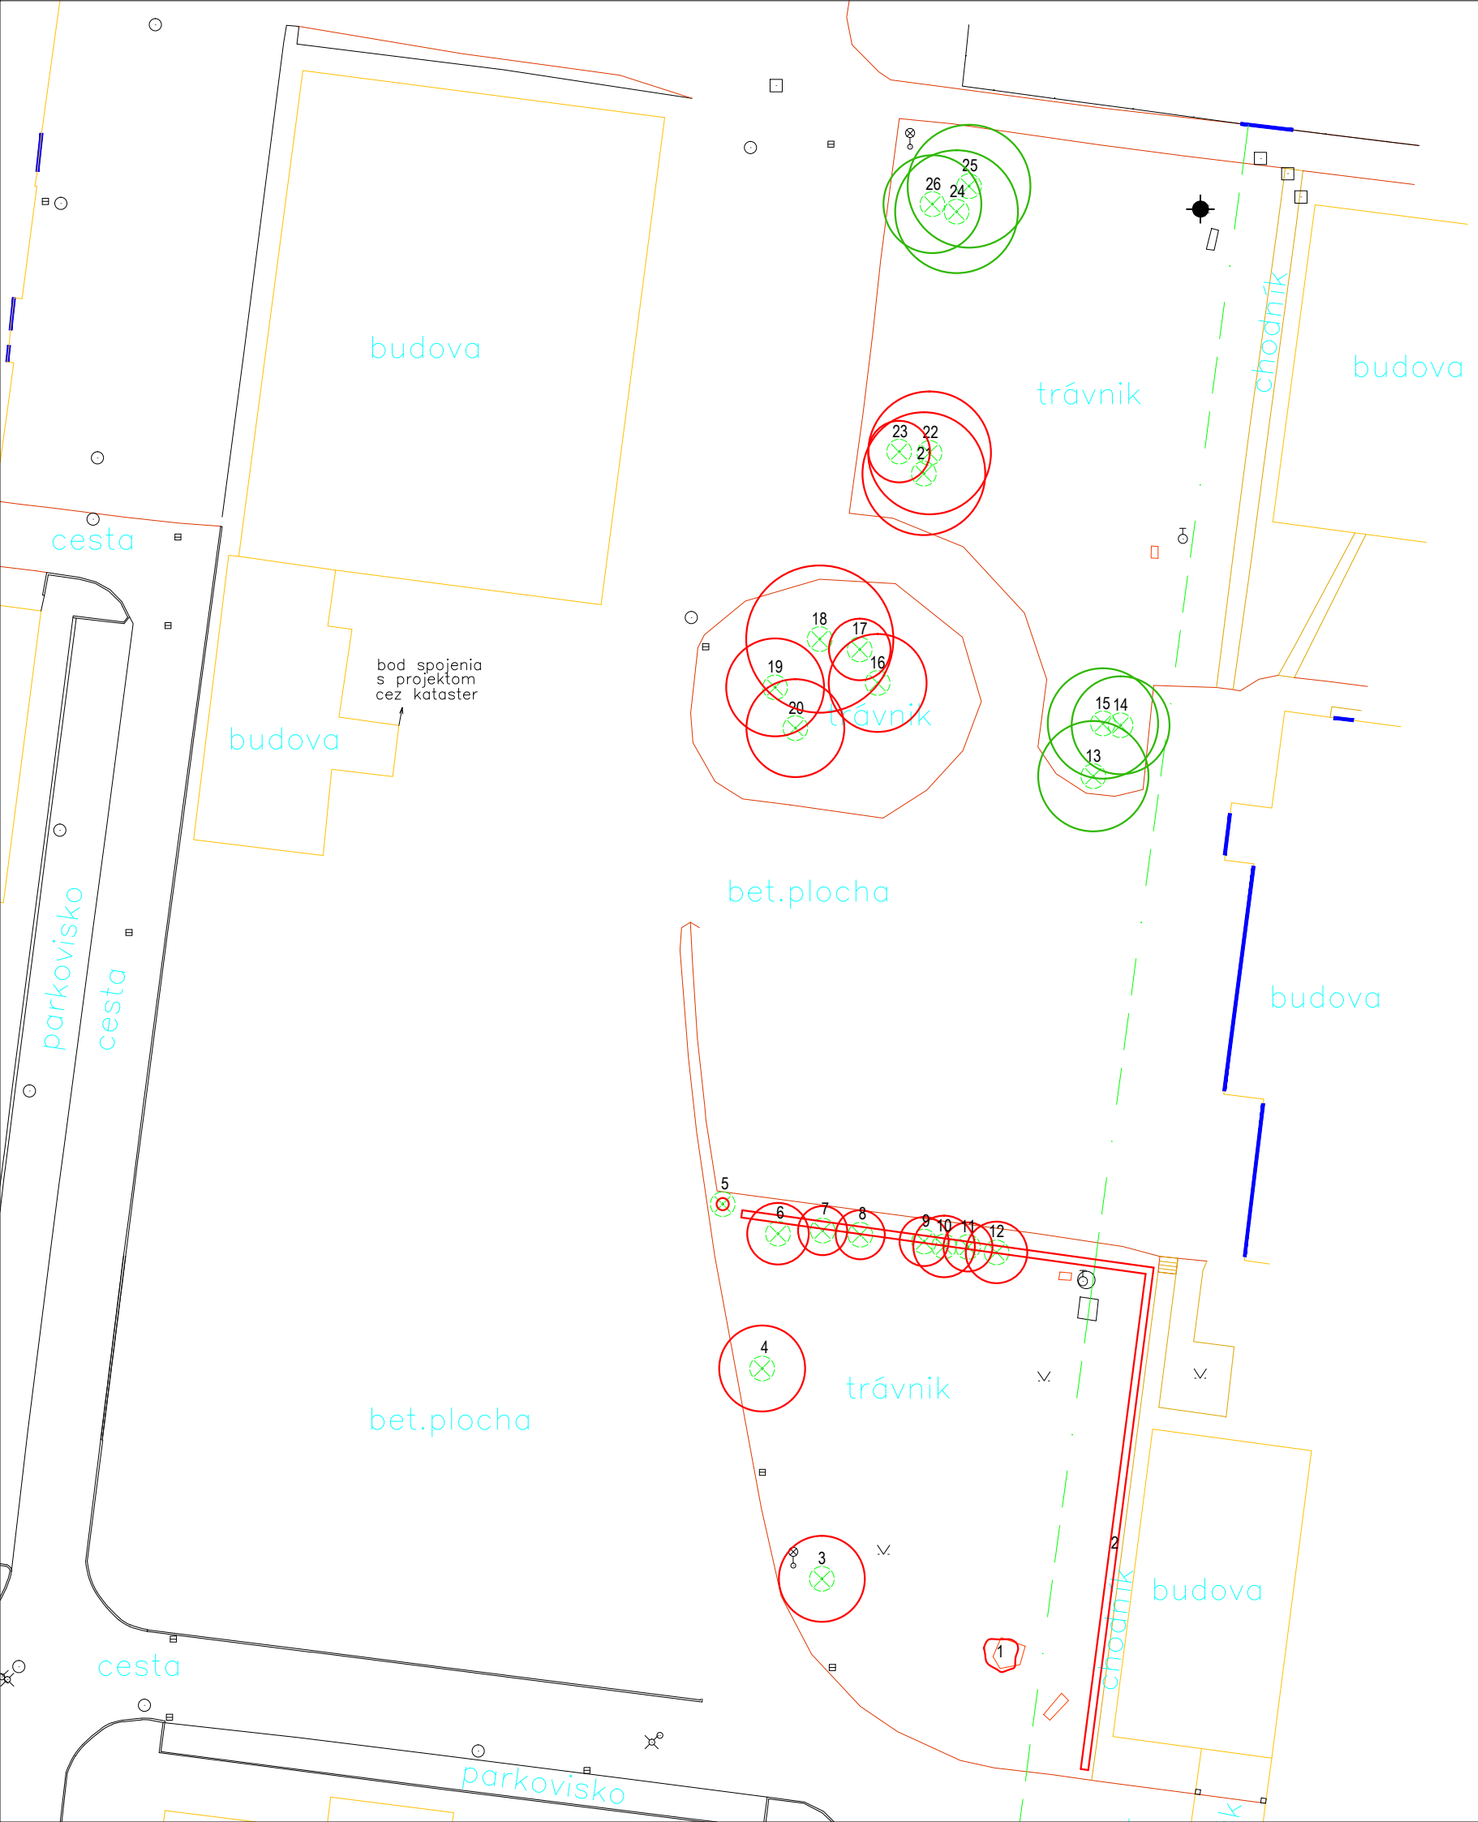


Legenda:

- listnaté stromy navrhnuté na zachovanie
- listnaté stromy navrhnuté na asanáciu
- listnaté kry navrhnuté na asanáciu
- živý plot listnatý navrhnutý na asanáciu

Zoznam zinventarizovaných drevín:

1	Ligustrum ovalifolium, 4,0m2, SH2
2	Ligustrum ovalifolium, 45,0m2, SH3
3	Prunus sp., obv. km. 71cm, SH3
4	Prunus sp., obv. km. 75cm, SH3
5	Populus nigra Italica, obv. km. 140cm, SH1
6	Populus nigra Italica, obv. km. 144cm, SH3/2
7	Populus nigra Italica, obv. km. 148cm, SH3/2
8	Populus nigra Italica, obv. km. 127cm, SH3/2
9	Populus nigra Italica, obv. km. 124cm, SH3/2
10	Populus nigra Italica, obv. km. 91,90cm, SH3/2
11	Populus nigra Italica, obv. km. 141cm, SH3/2
12	Populus nigra Italica, obv. km. 216cm, SH3/2
13	Robinia pseudoaccacia, obv. km. 137cm, SH3/2
14	Robinia pseudoaccacia, obv. km. 149cm, SH3/2
15	Robinia pseudoaccacia, obv. km. 160cm, SH3/2
16	Betula pendula, obv. km. 83cm, SH3
17	Betula pendula, obv. km. 86cm, SH3
18	Betula pendula, obv. km. 168cm, SH4
19	Betula pendula, obv. km. 110cm, SH4
20	Betula pendula, obv. km. 89cm, SH3
21	Betula pendula, obv. km. 125cm, SH4
22	Betula pendula, obv. km. 138cm, SH4
23	Betula pendula, obv. km. 61cm, SH3
24	Betula pendula, obv. km. 117cm, SH4
25	Betula pendula, obv. km. 111cm, SH4
26	Betula pendula, obv. km. 105cm, SH4

Zodp. projektant:	Vypracoval	Autor projektu:	Ing. Michala Zemková Botanická 25, 9170 08 Trnava IČO: 44 091 834 DIČ: 1079683154	
Ing. Zemková	Ing. Zemková	Ateliér KM, s.r.o.		
Investor: Ismont, s.r.o., Starohájska 1C, 917 01 Trnava			Formát:	4 x A4
Názov stavby a miesto stavby: **Obytný súbor - bytové domy s polyfunkciou Cementárenská, Novostavba** **Stupava, Cementárenská ulica, kat.úz. Stupava, parc.č. 4137/158, 4137/32, 4137/167, 4137/2, 4137/163, 4137/159** SO 09 Sadové úpravy			Dátum:	12.2016
			Stupeň:	DÚR
Obsah výkresu: **Pôvodný stav, inventarizácia drevín a návrh na ich asanáciu**			Mierka: 1:500	Č. výkresu: 1