
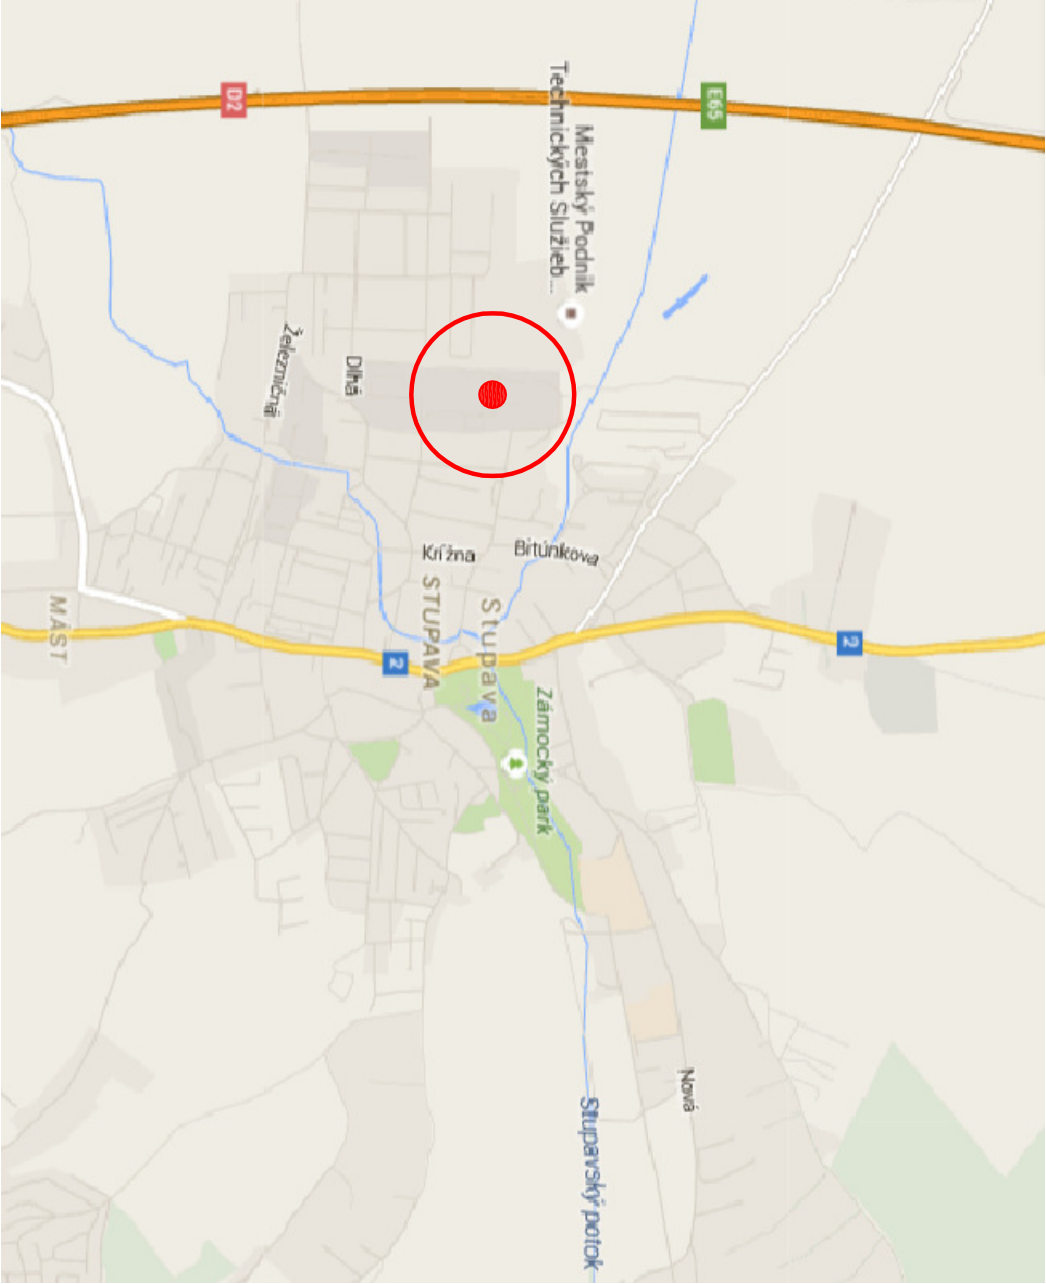


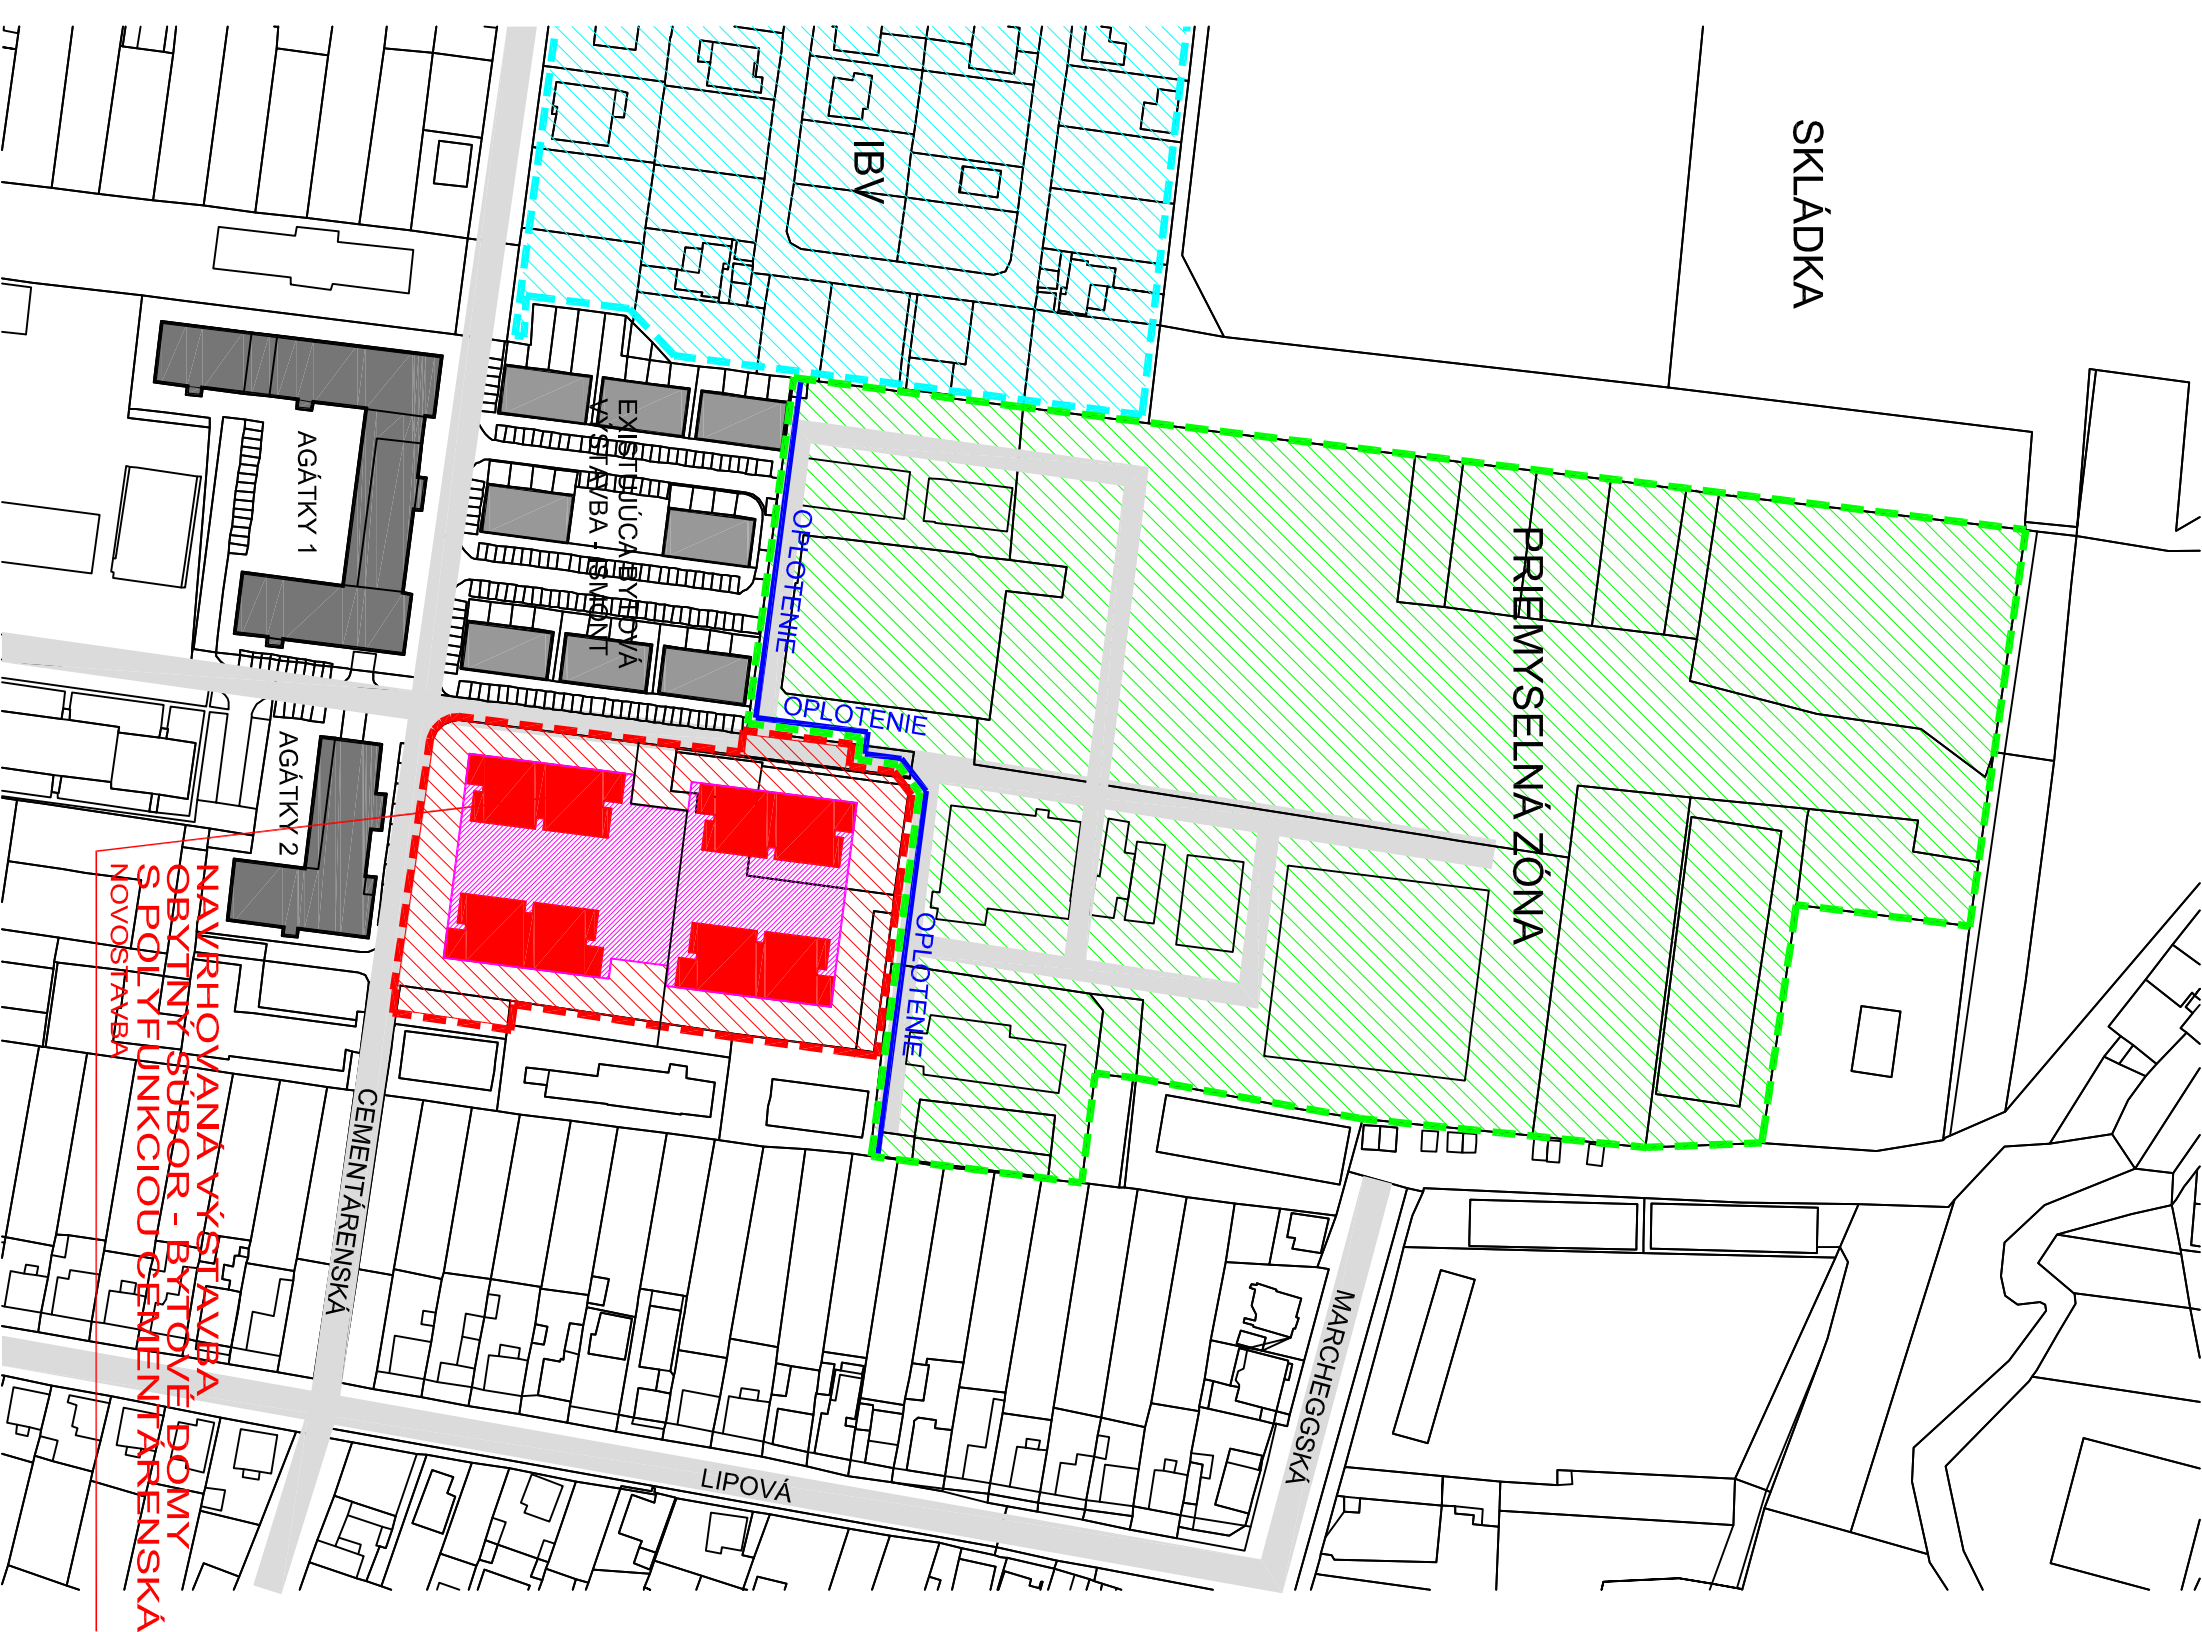

ŠIRŠIE VZŤAHY - STUPAVA

SO 01, SO 02 ±0,000 = 176,00m.n.m.
ARCHITEKTÚRA

DOKUMENTÁCIA PRE ÚZEMNÉ ROZHODNUTIE

atelier KM, s.r.o. Boleňáz, č.171, 919 08 Boleňáz IČO: 47 404 183		Obsch: ŠIRŠIE VZŤAHY	
Názov stavby: OBYTNÝ SÚBOR - BYTOVÉ DOMY S POLYFUNKCIOU CEMENTÁRENSKÁ "OBYTNÝ KOMPLEX NOEMIS" NOVOSTAVBA		Dátum: 11/2016	
Mesto stavby: STUPAVA, ul. Cementárenská, kat. územie: Stupava		Stupeň: Ú.R.	
Parcela číslo: Pozemné objekty 4137/158, 4137/659, 4137/32, 4137/167, 4137/2, 4137/659 Inžinierske objekty 4137/159, 4137/165, 4137/163, 4137/219, 4137/27, 4137/554		Zdrojka č.: Formát: 2x44	
Investor: IŠMONT, s.r.o., Strojárenská 1C, 917 02 Trnava		Číslo výkresu : Mierka	
Výpracoval: ING. JURAJ KYSELIČKA, ING. LUKÁŠ MIŠOVIČ		C.01	
Zodp.projektant: Ing. arch. MATEJ DUDON			
Autor projektu: ATELIER KM, s.r.o.			