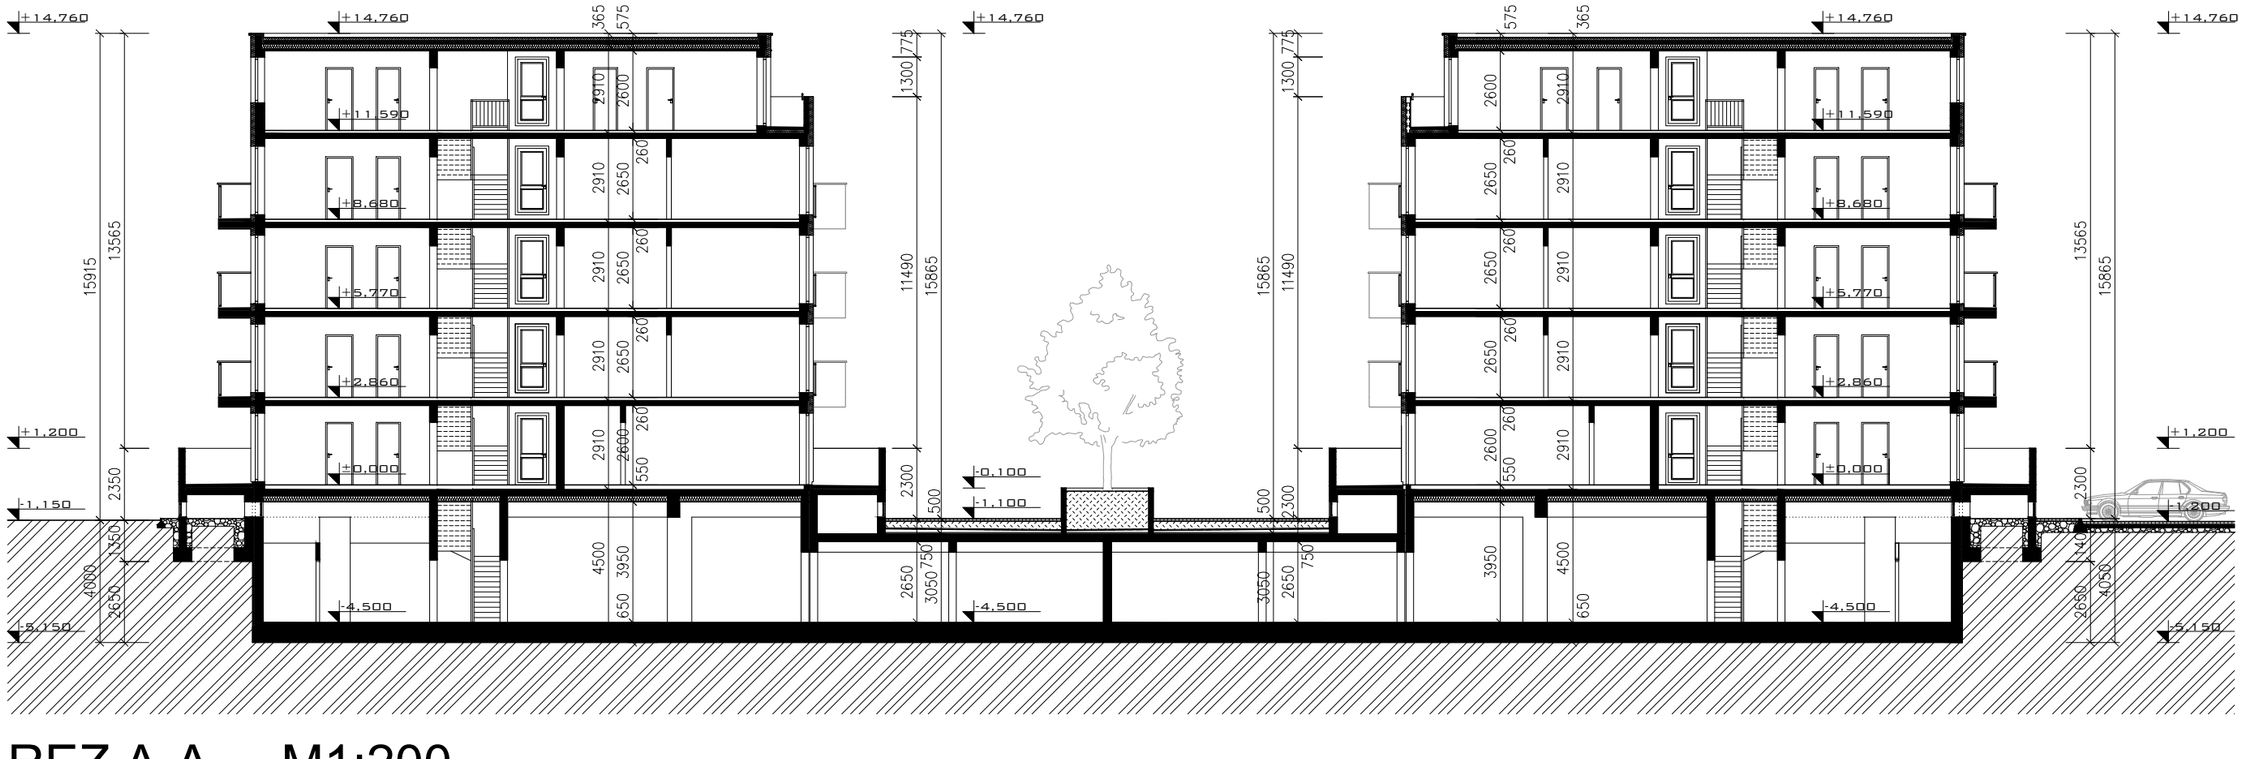


REZ A-A M1:200

SO 01, SO 02 ±0,000 = 176,00mn.m.

ARCHITEKTÚRA

DOKUMENTÁCIA PRE ÚZEMNÉ ROZHODNUTIE

atelier km

ATELIER KM, s.r.o.

Boleráz č.721, 919 08 Boleráz

IČO: 47 404 183

Autor projektu:	ATELIER KM, s.r.o.
Zodp.projektant:	Ing. arch. MATEJ DUDON
Vypracoval:	ING. JURAJ KYSELICA, ING. LUKÁŠ MIŠOVIČ
Investor:	ISMONT, s.r.o., Strojárenská 1C, 917 02 Trnava IČO: 45 593 141
Názov stavby:	OBYTNÝ SÚBOR - BYTOVÉ DOMY S POLYFUNKCIOU CEMENTÁRENSKÁ "OBYTNÝ KOMPLEX NOEMIS" NOVOSTAVBA
Miesto stavby:	STUPAVA, ul. Cementárenská, kat. územie: Stupava
Parcela číslo:	Pozemné objekty 4137/158, 4137/659, 4137/32, 4137/167, 4137/2, 4137/659 Inžinierske objekty 4137/159, 4137/165, 4137/163, 4137/219, 4137/27, 4137/554
Obsah:	REZ A-A

Dátum: 11/2016	Stupeň: U.R.
Zákazka č.:	Formát: 2xA4
Číslo výkresu : C.10	Mierka 1:200