


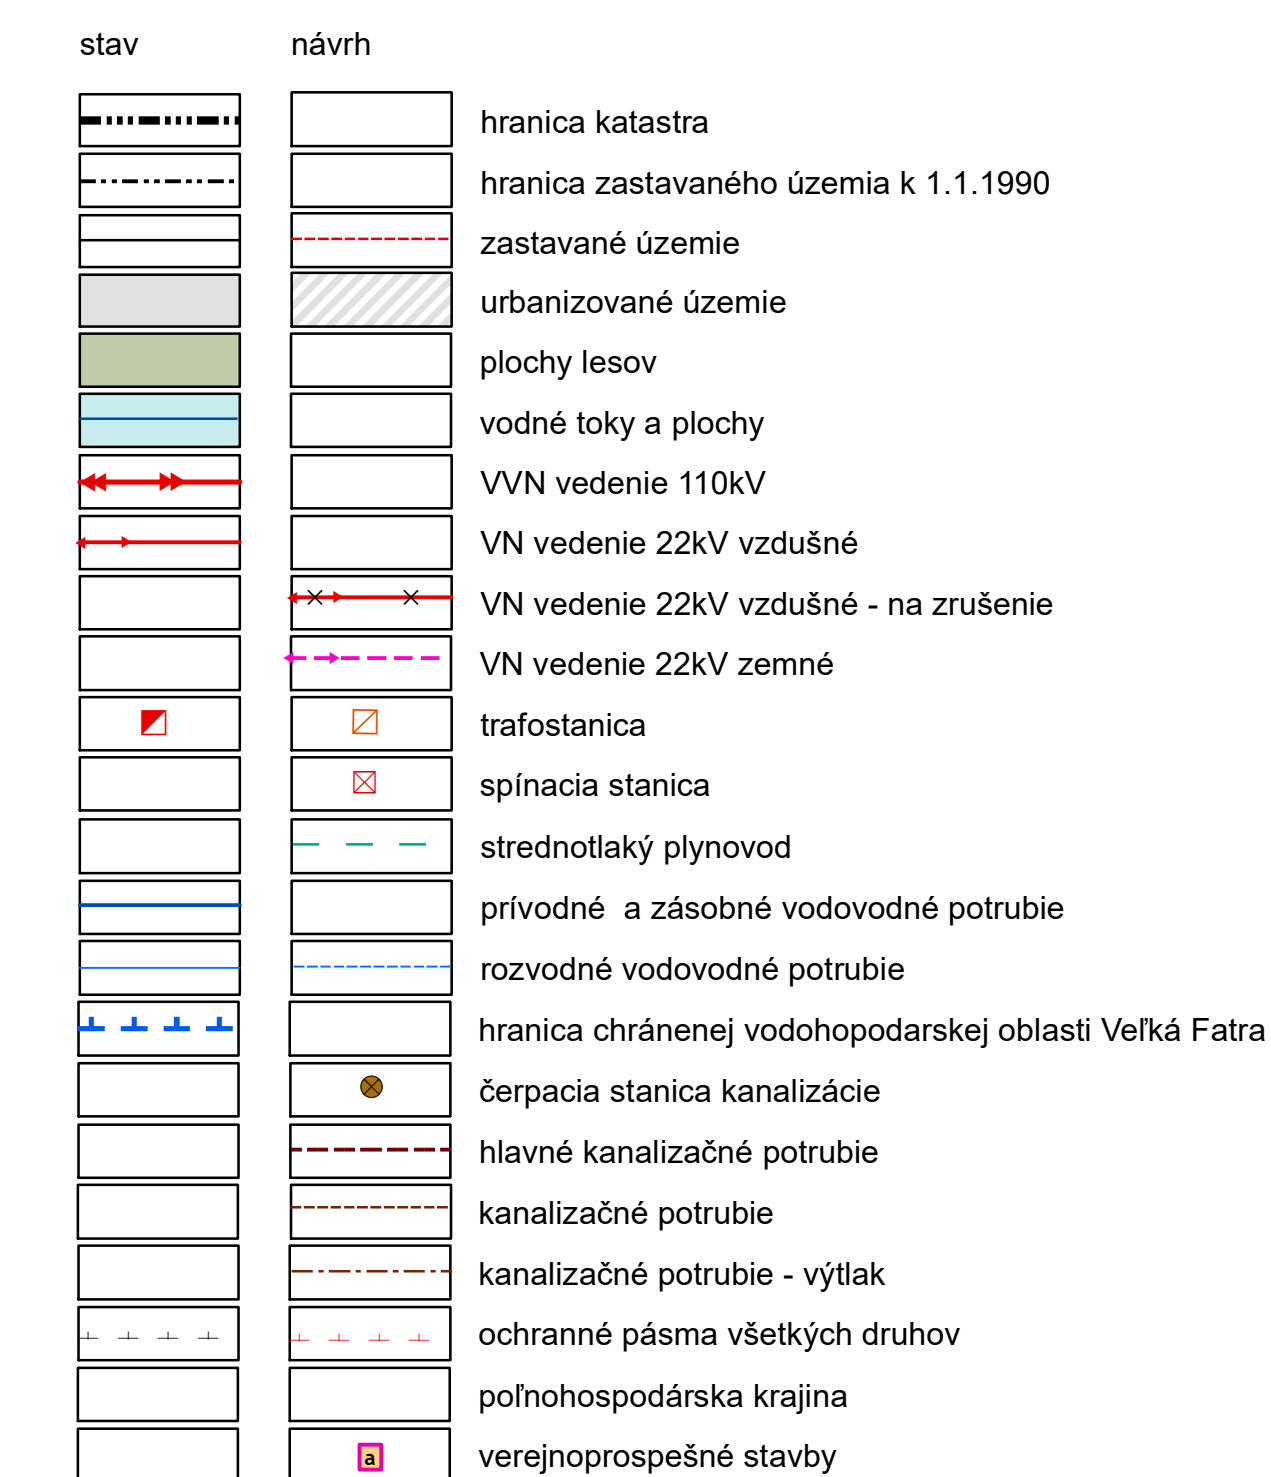

a označenie verejnoprospešnej stavby

- [illegible]

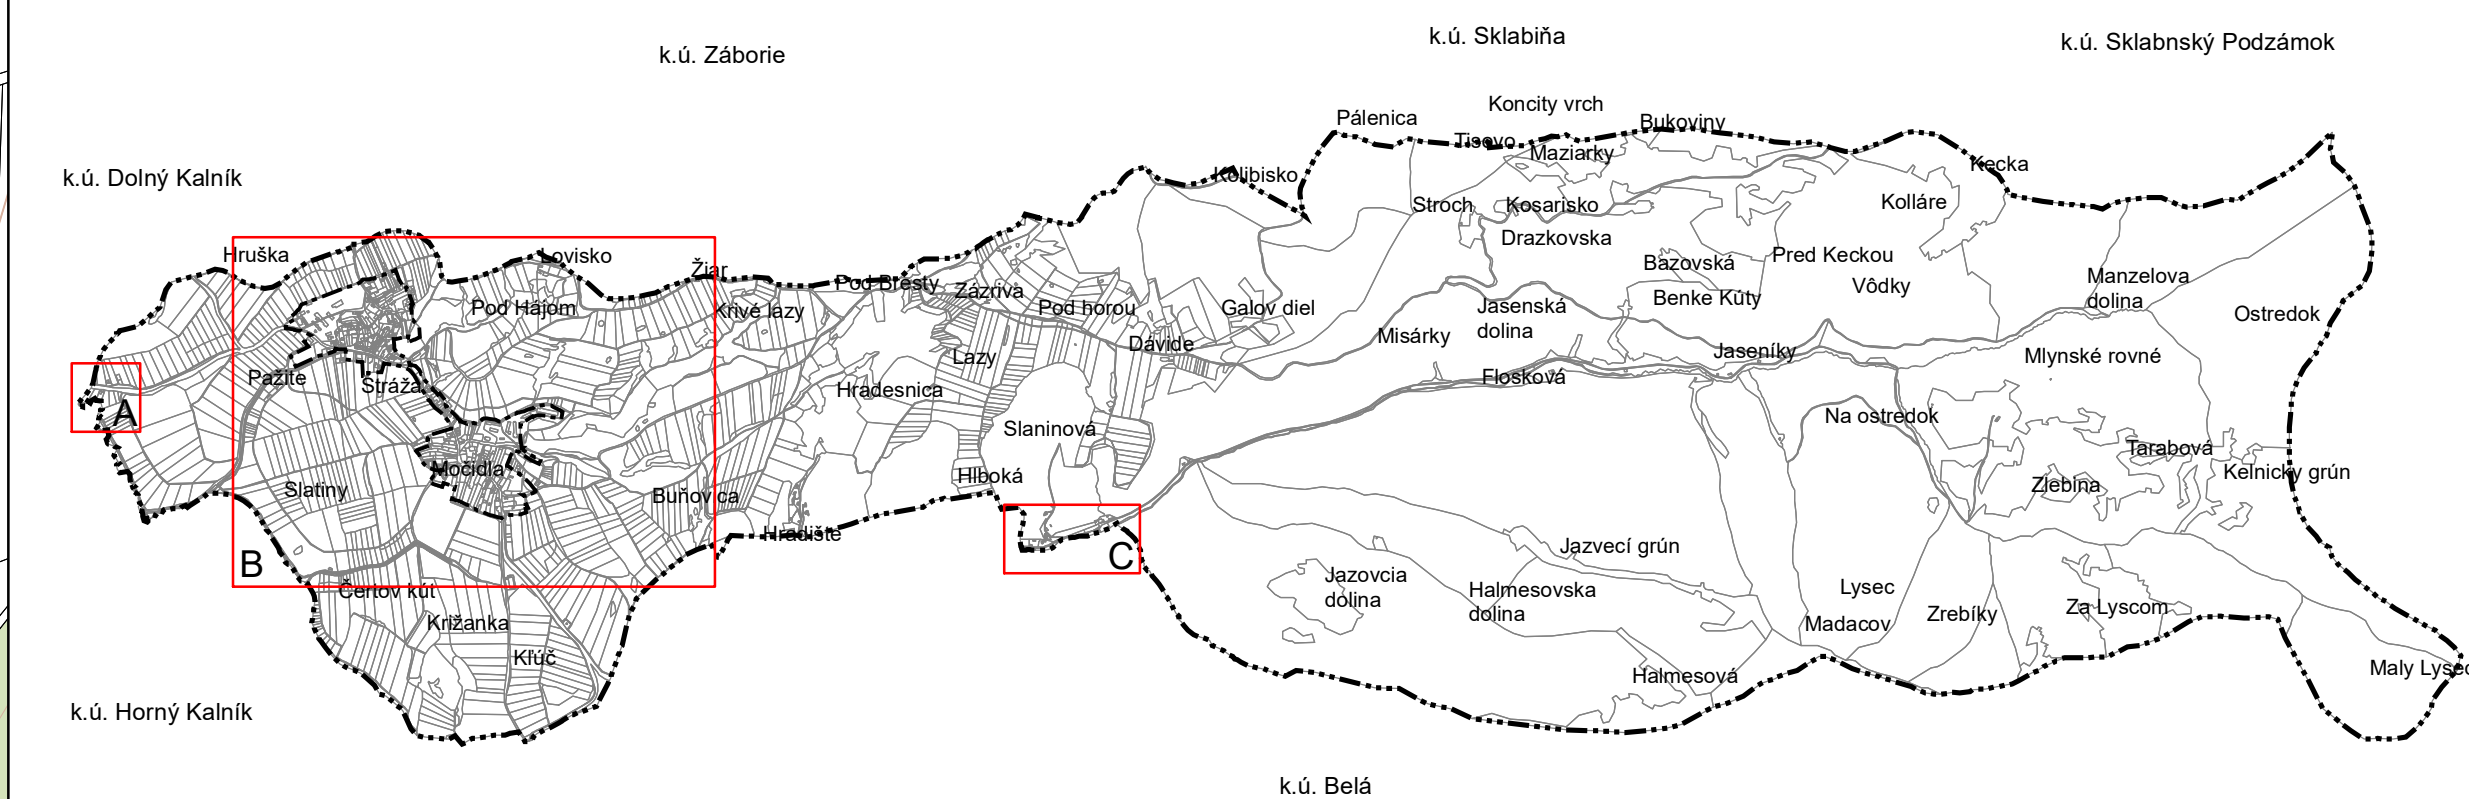


SCHÉMA VÝREZOV

SPRACOVATEĽ		Ing.arch. Vladimír Hladký - CREAT	
OBSTARÁVATEĽ		Obec Turčianske Jaseno v zastúpení: Ing.arch. Eva Žarková, OSO na obstarávanie ÚPP a ÚPD	
VÝKRES VEREJNÉHO TECHNICKÉHO VYBAVENIA ÚZEMIA		Číslo výkresu	Číslo paré
		5	
HL.RIEŠITEĽ	Ing.arch. Eleonóra Hejzlarová	Dátum	Merka
AUTOR VÝKRESU	Ing.arch. E. Hejzlarová, Ing.arch. Ján Kubina	10/2017	1:2 000