




Legenda

stav	návrh	
		hranica katastra
		hranica zastavaného územia k 1.1.1990
		zastavané územie
		urbanizované územie
		plochy dopravy
		pešie priestranstvo
		plochy lesov
		vodné toky a plochy
		cesta III. triedy
		miestna zberná komunikácia
		miestne komunikácie
		dopravné napojenia
		označenie funkcie a kategórie komunikácie
		cyklotrasy a multifunkčné vychádzkové trasy
		hlavná pešia komunikácia/ zjazdový chodník
		náulný chodník
		poľné a účelové cesty
		lyžiarsky vlek
		ochranné pásmo všetkých druhov
		ochranné pásmo letiska Martin
		zastávky hromadnej autobusovej dopravy
		izochrónny časovej dostupnosti hromadnej dopravy
		parkovisko
		verejnoprospešné stavby
		poľnohospodárska krajina

ZOZNAM VEREJNOPROSPEŠNÝCH STAVIEB

označenie verejnoprospešnej stavby

a - obecný úrad a dom kultúry
b - dom kultúry
c - materská škola s areálom
d - športový areál letných športov
e - športový areál zimných športov
f - občianske hrišisko
g - kostol
h - havičská zbrojnica
i - cintorín
j - dom smútku
k - zberný dvor
l - plochy verejnej zelene s príslušným technickým vybavením
m - objekty technickej infraštruktúry
n - polyfunkčné rekreačné trasy a turistické chodníky
o - rozhľadňa
p - čerpadlá stacionárnych kanalizácií
Verejnoprospešnými stavbami ďalej sú plochy všetkých liniových vedení a objektov technickej infraštruktúry (elektrické vedenia, plynovody, vodovody, kanalizácie, telekomunikačné vedenia, diaľkové káble a pod.) vrátane ich ochranných pásiem.
Verejnoprospešnými stavbami sú aj plochy verejných parkovísk, plochy a stavby protipovodňovej ochrany.

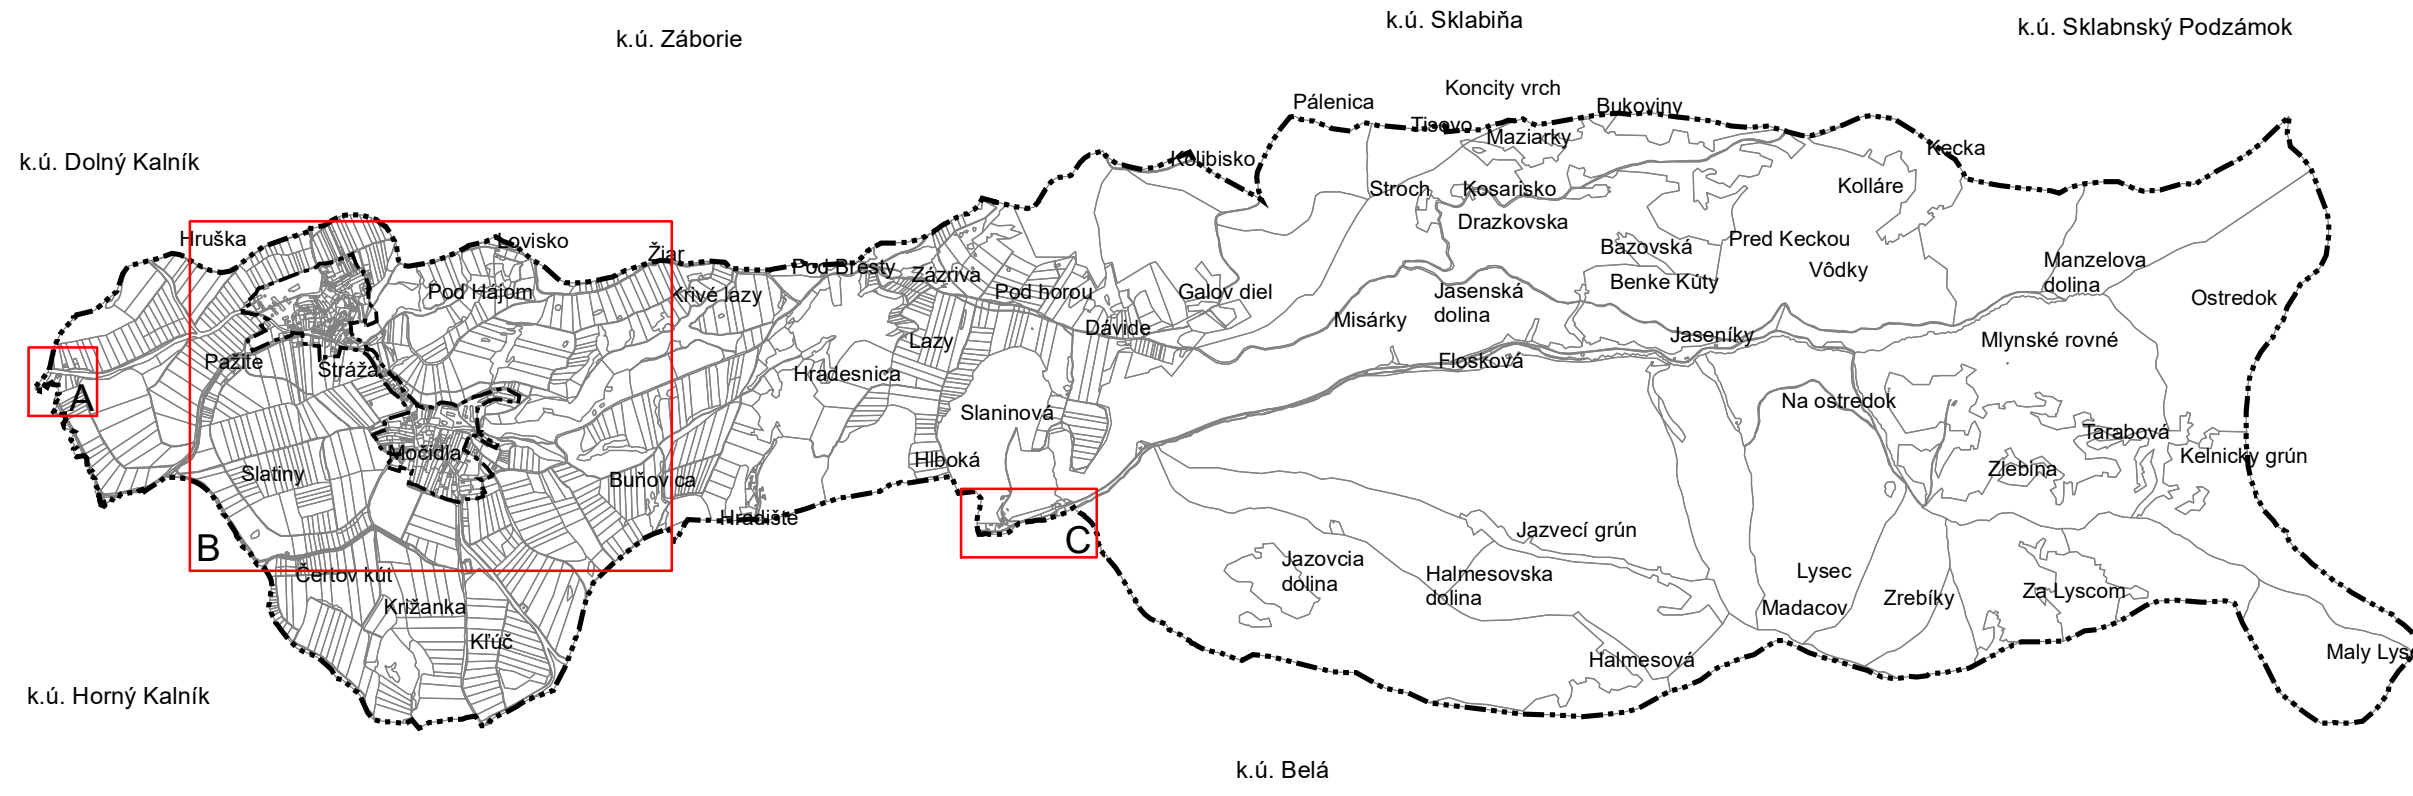

SCHEMA VÝREZOV

SPRACOVATEL:	Ing.arch. Vladimír Hladký - CREAT	Císlo výkresu:	Císlo paré:
OBSTARÁVATEL:	Obec Turčianske Jaseno v zastupení: Ing.arch. Eva Zárková, OSO na obstarávanie ÚPP a ÚPD	4	
HL'RIEŠITEĽ:	Ing.arch. Eleonóra Hejzlarová	Dátum:	Merka:
AUTOR VÝKRESU:	Ing.arch. E. Hejzlarová, Ing.arch. Ján Kubina	10/2017	1:2 000