

ÚZEMNÝ PLÁN OBCE TURČIANSKE JASENO


NÁVRH



Legenda

stav	návrh	
		hranica katastra
		hranica zastavaného územia k 1.1.1990
		zastavané územie
		hranica BPEJ
		číslo BPEJ / skupina
		BPEJ chránené
		zábér poľnohospodárskej pôdy
		číslo záberu
		ochranné pásmo lesa

druh pozemku podľa KN		
		trvalý trávny porast
		omá pôda
		záhrada
		lesný pozemok
		vodná plocha

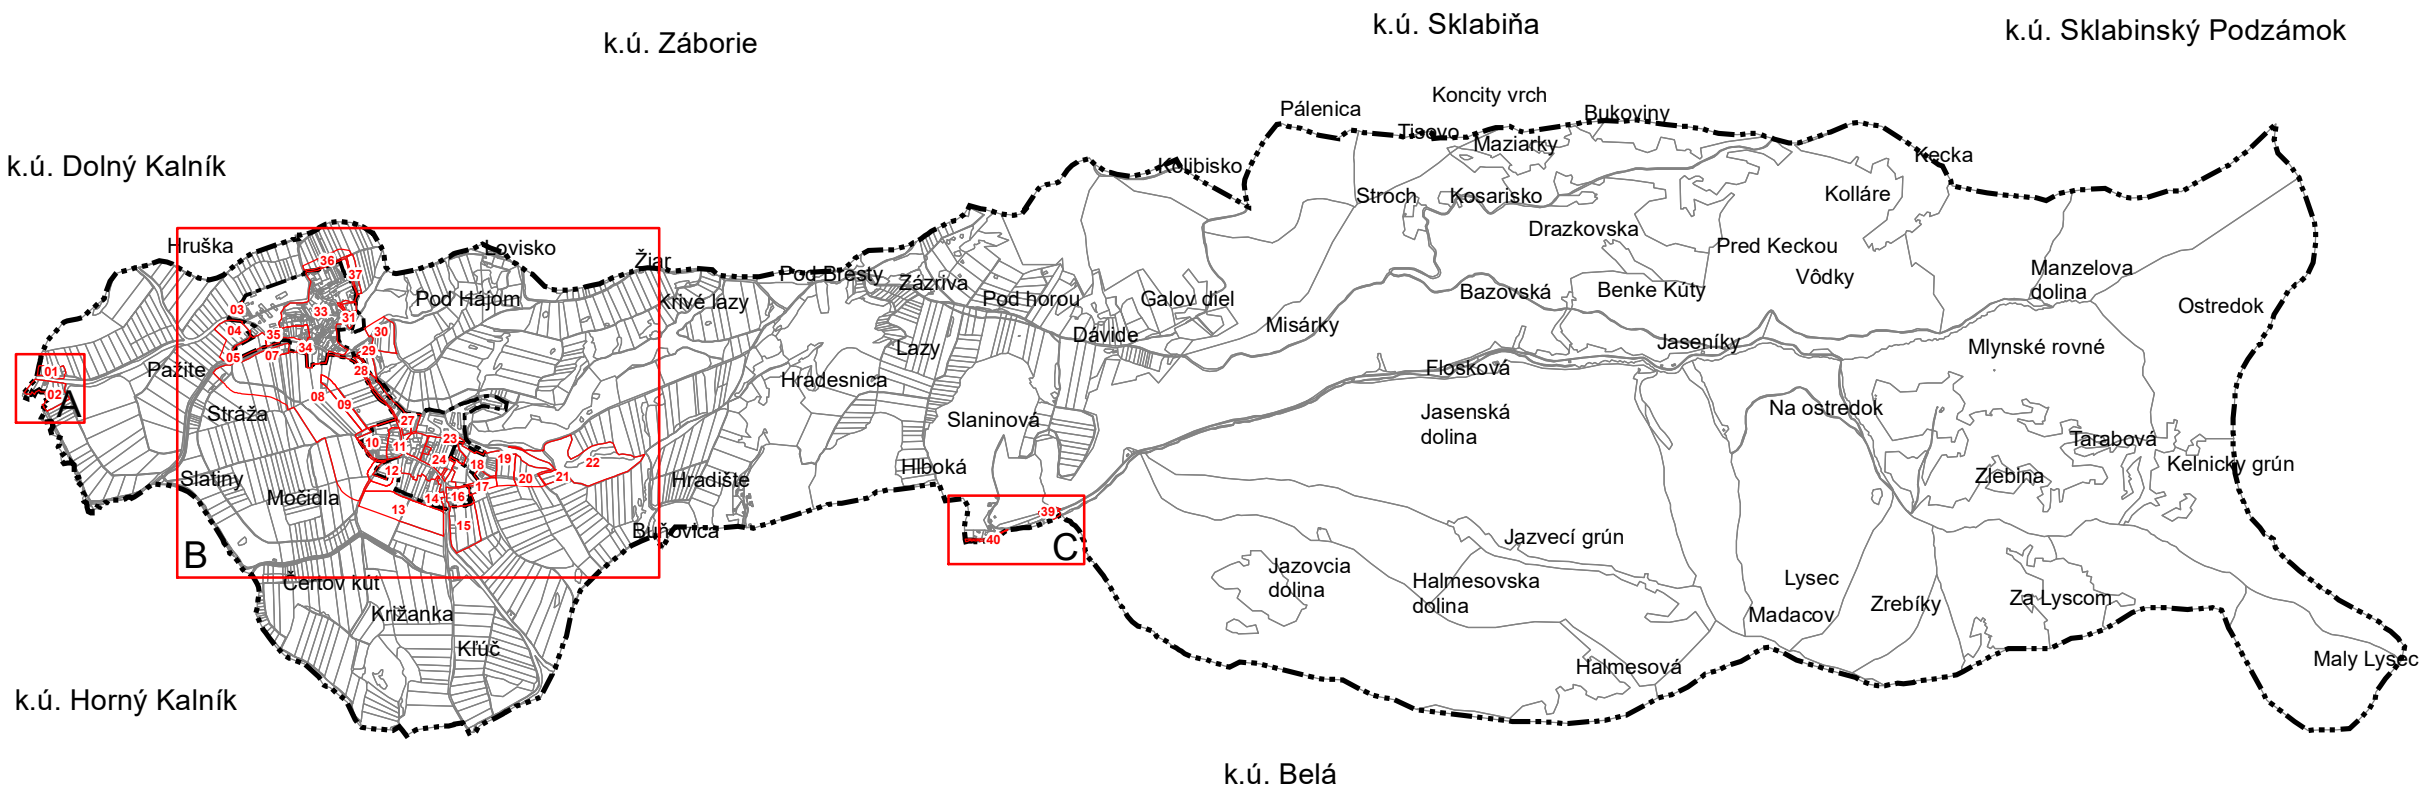

SCHEMA VÝREZOV

SPRACOVATEĽ: Ing.arch. Vladimír Hladký - CREAT			
OBSTARÁVATEĽ: Obec Turčianske Jaseno v zastúpení: Ing.arch. Eva Zafková, OSO na obstarávanie ÚPP a ÚPD			
VÝKRES VYHODNOTENIA DÔSLEDKOV STAVEBNÝCH ZÁMEROV A INÝCH NÁVRHOV NA POĽNOHOSPODÁRSKEJ PÔDE A LESNÝCH POZEMKOCH		Číslo výkresu 7	Číslo paré
HL.RIEŠITEĽ: Ing.arch. Eleonóra Hejzlarová AUTOR VÝKRESU: Ing.arch. E. Hejzlarová, Ing.arch. Ján Kubina	Dátum 10/2017	Mierka 1:2 000	