
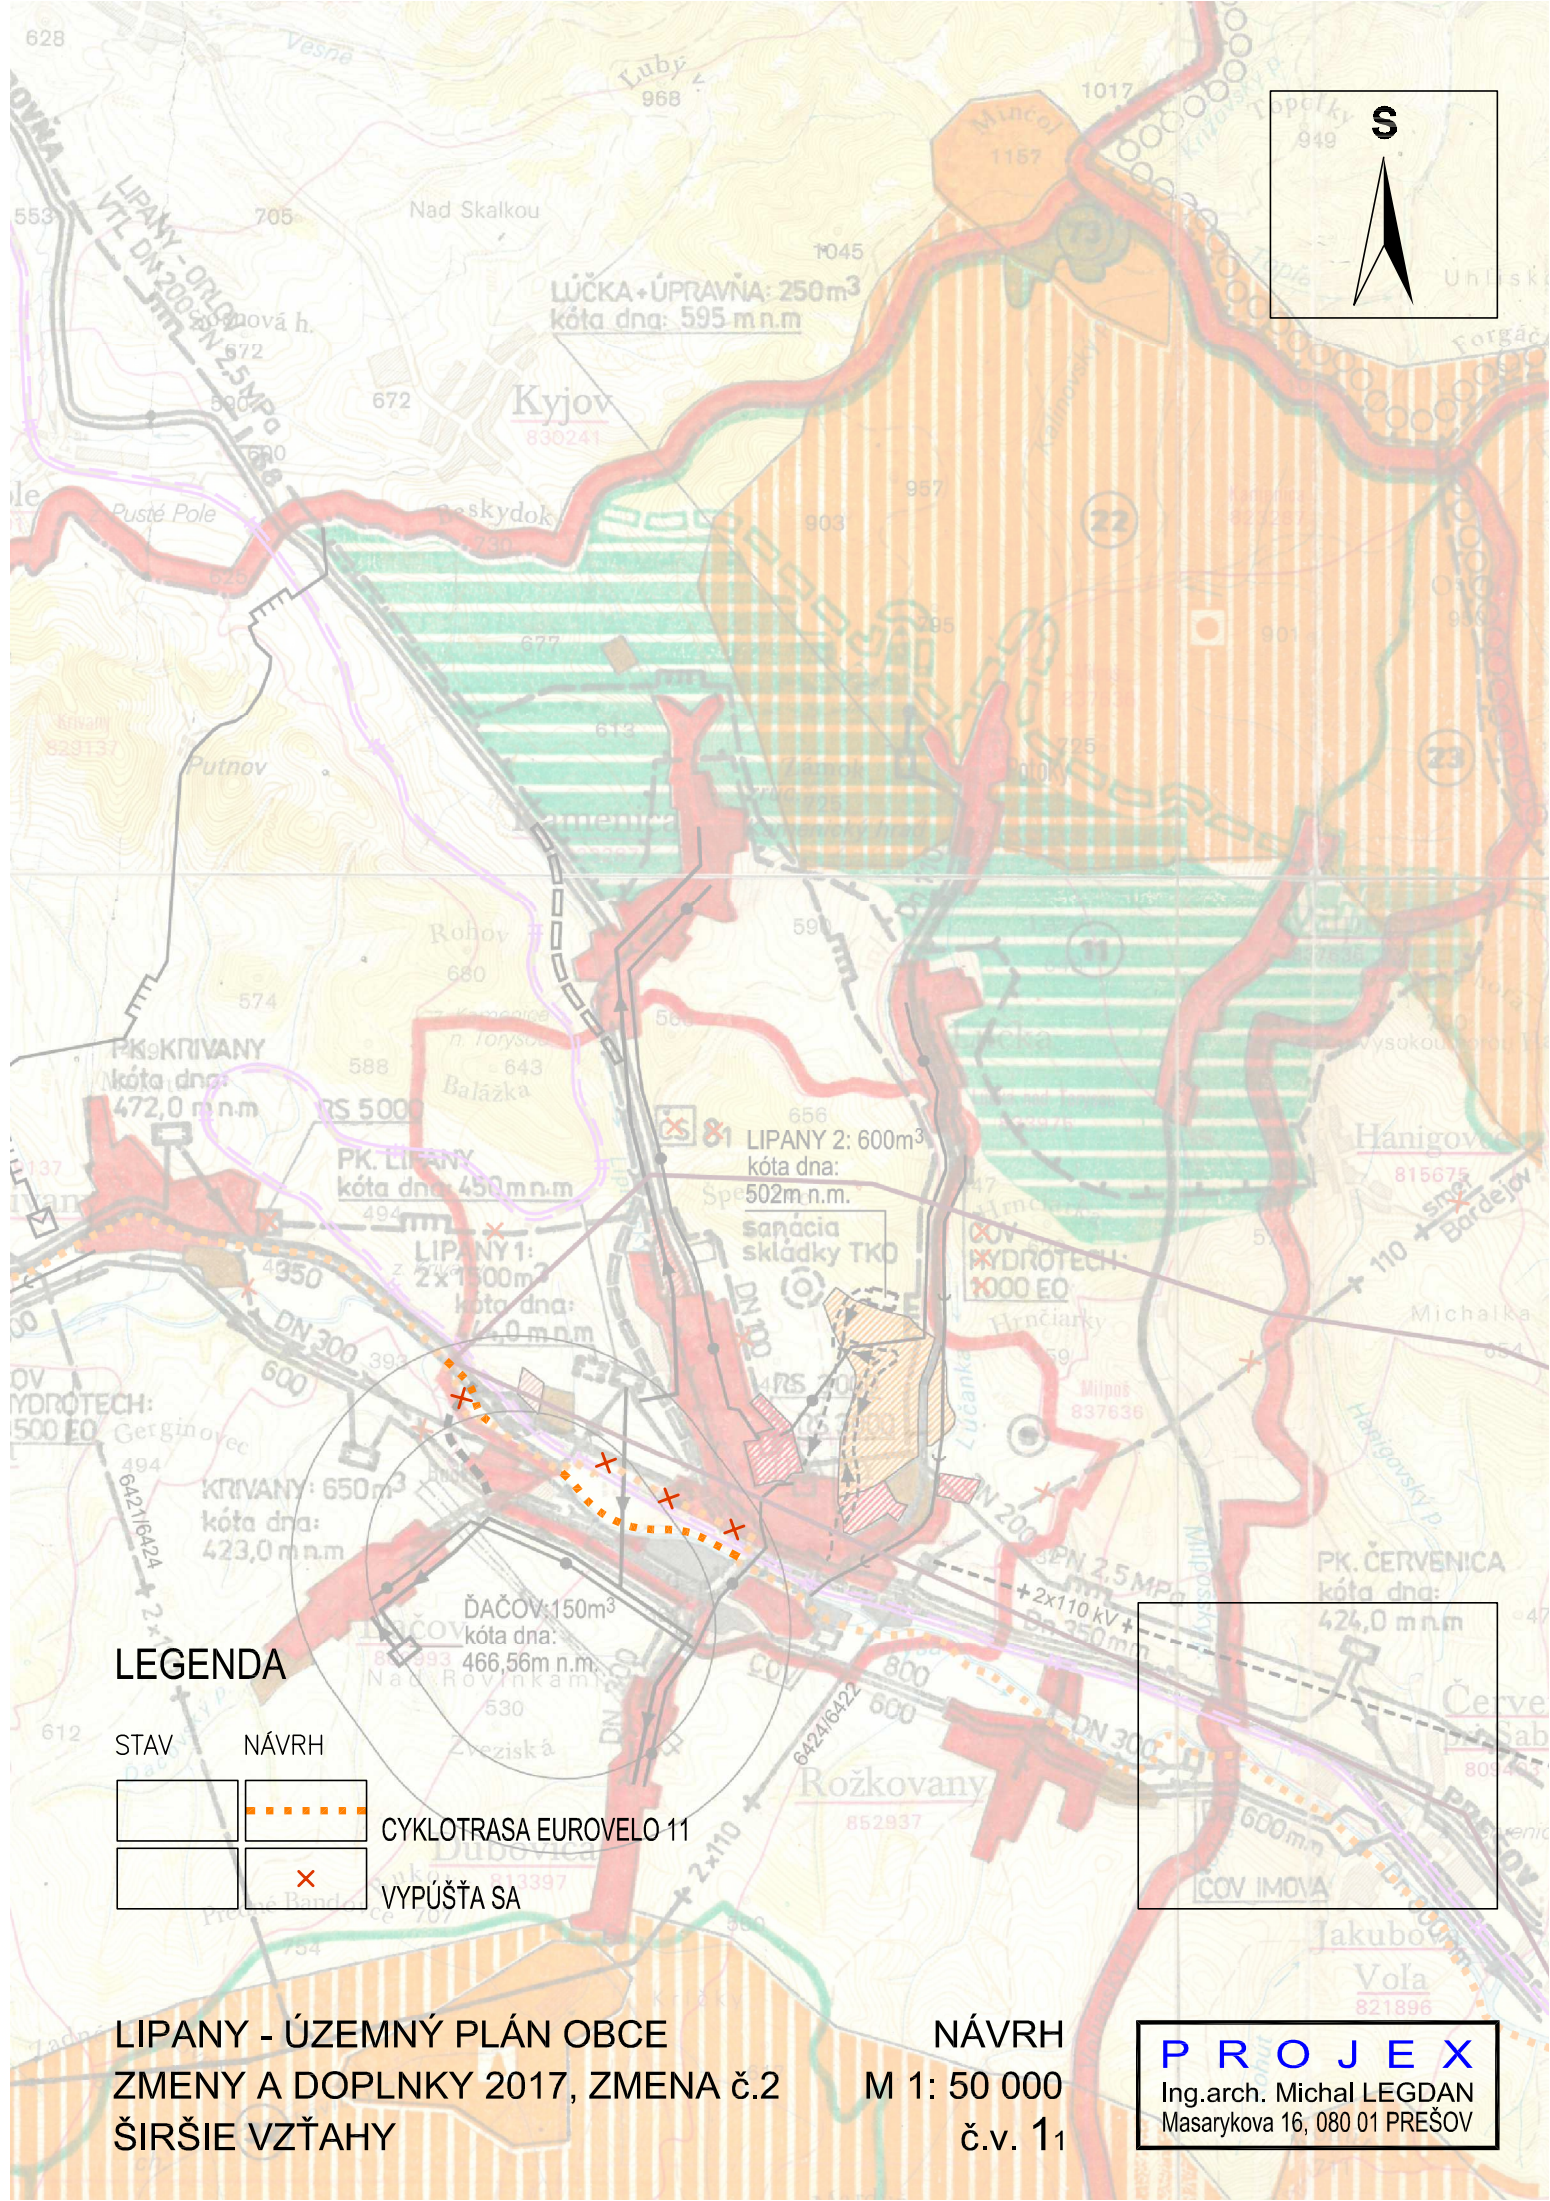


LEGENDA

STAV

NÁVRH

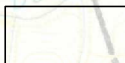

CYKLOTRASA EUROVELO 11



VYPÚŠŤA SA

LIPANY - ÚZEMNÝ PLÁN OBCE
ZMENY A DOPLNKY 2017, ZMENA č.2
ŠIRŠIE VZŤAHY

NÁVRH
M 1: 50 000
č.v. 11

PROJEX
Ing.arch. Michal LEGDAN
Masarykova 16, 080 01 PREŠOV