


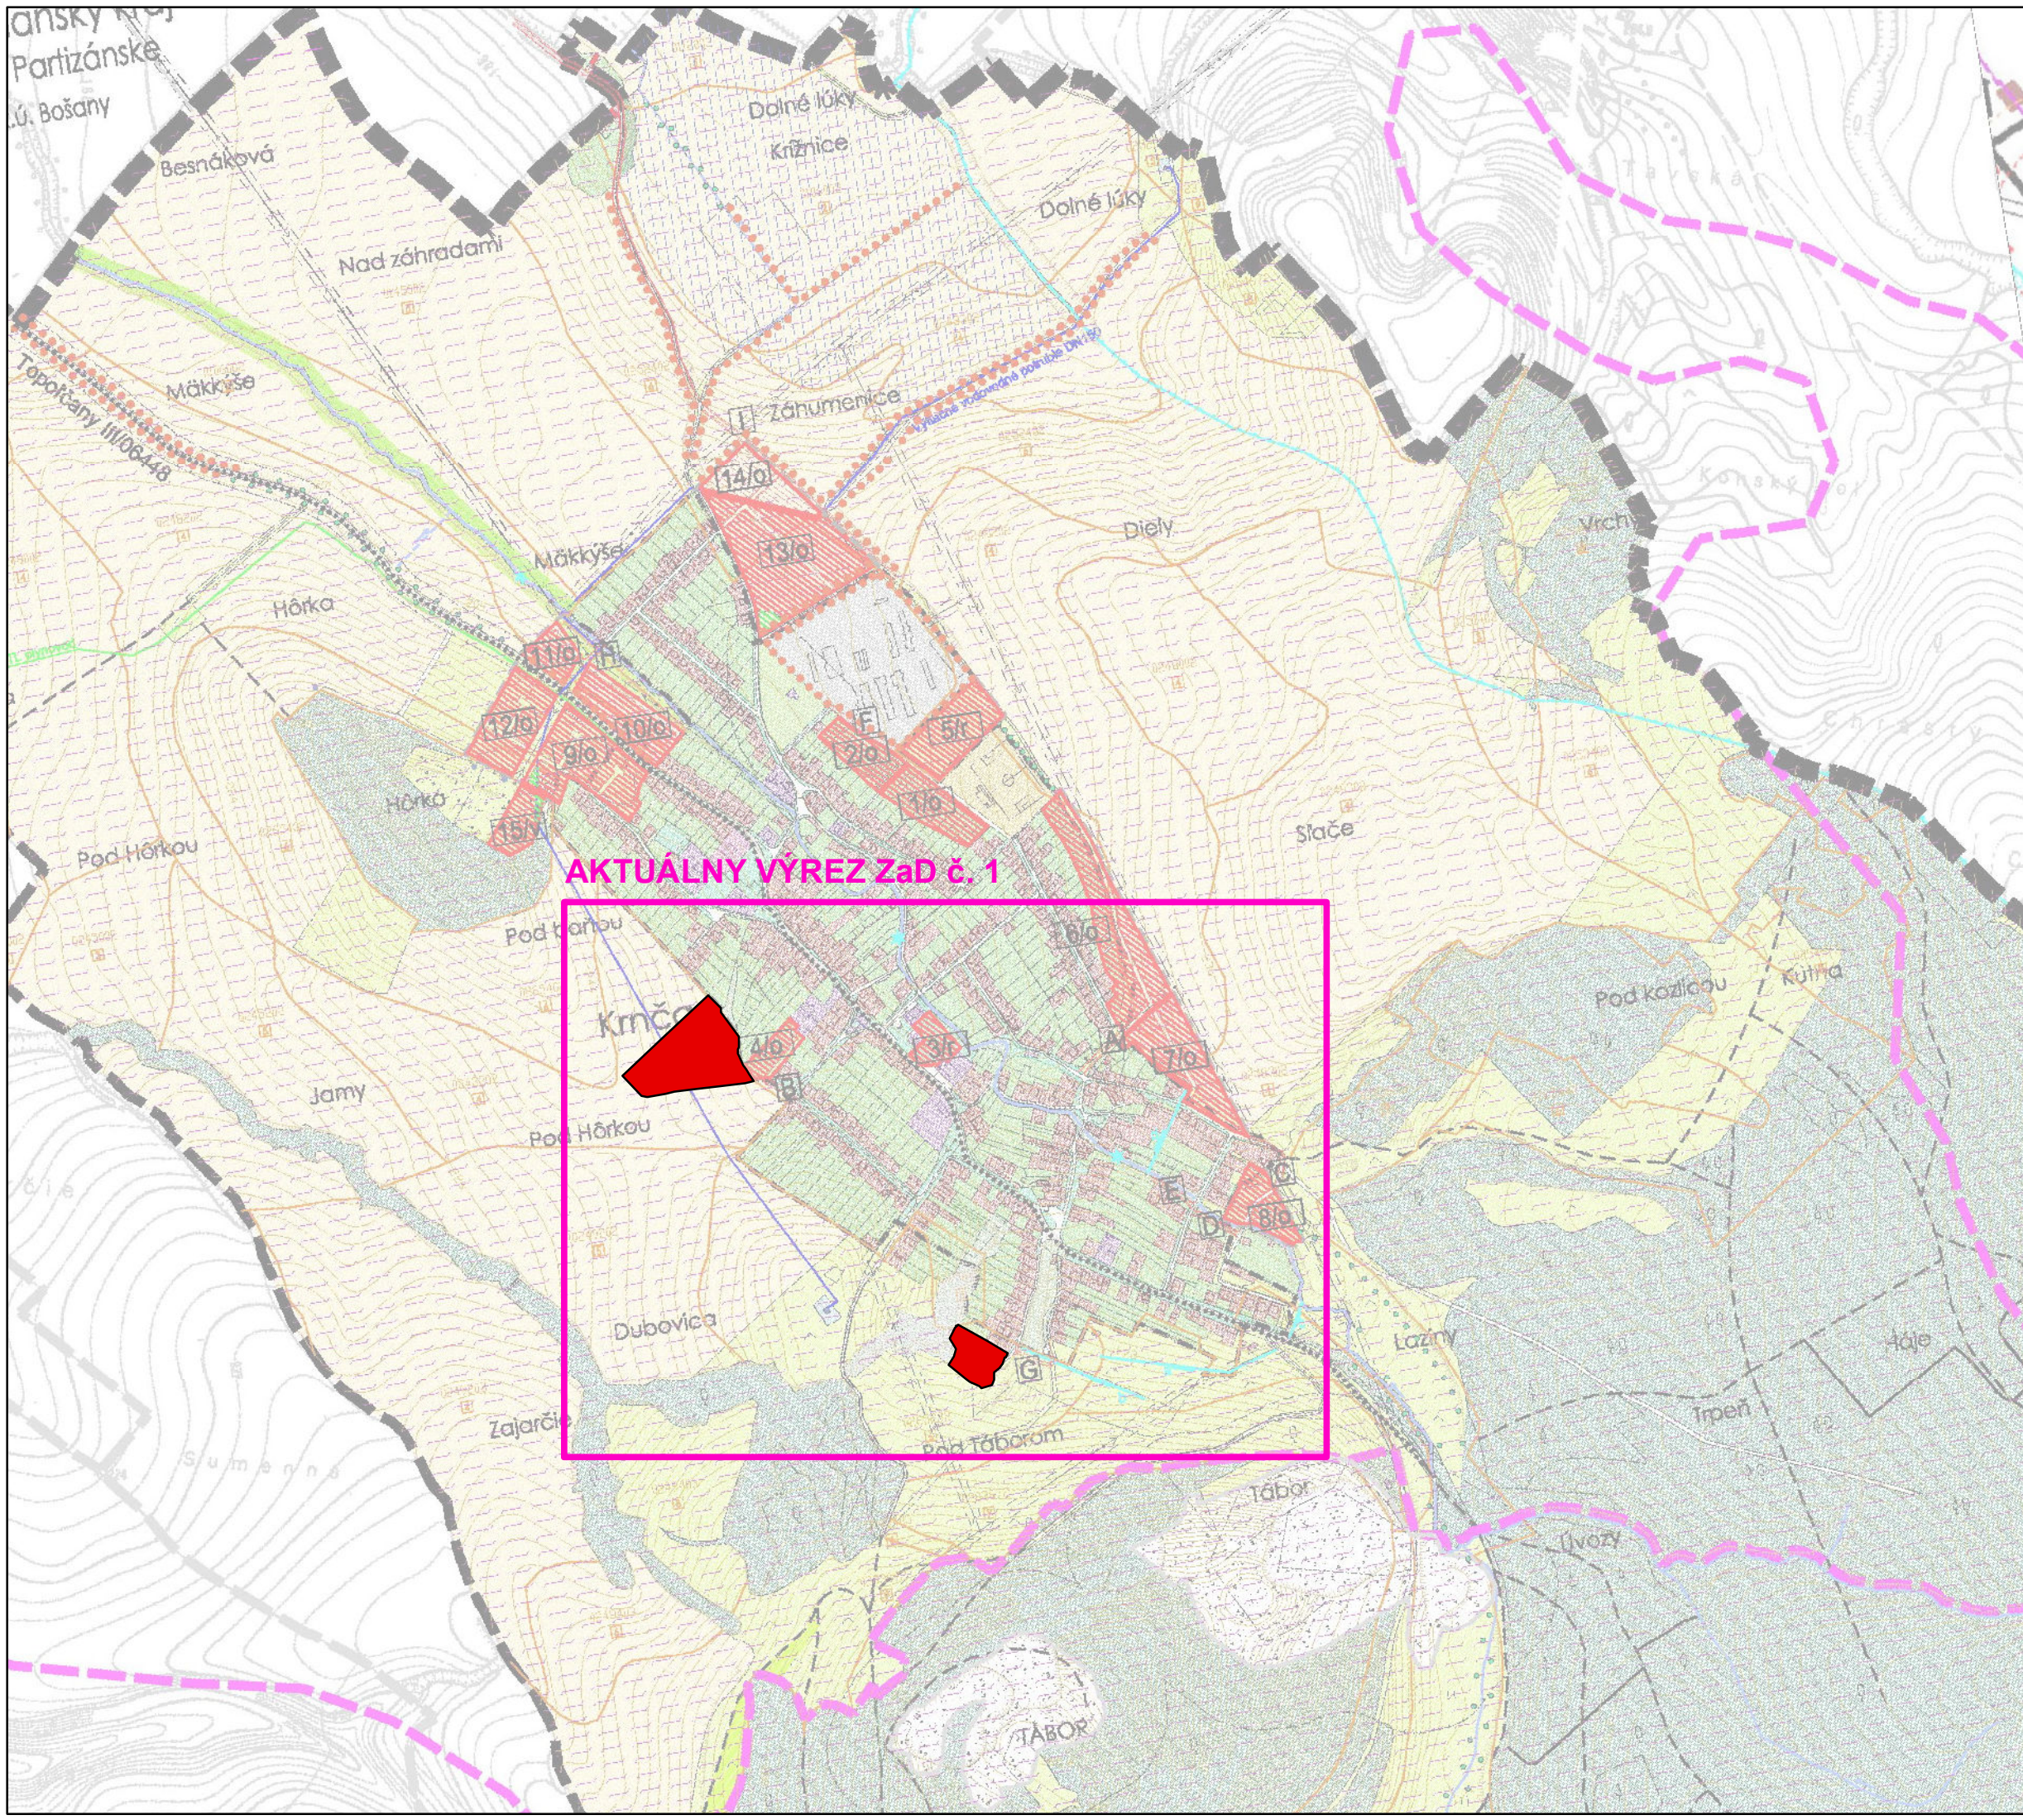

AKTUÁLNY VÝREZ ZaD č. 1

LEGENDA

RIEŠENÉ ÚZEMIA

NÁVRH



ZMENY A DOPLNKY Č. 1
ÚZEMNÝ PLÁN OBCE KRNČA

ŠIRŠIE VZŤAHY - KATASTRÁLNE ÚZEMIE OBCE

Odborne spôsobilá osoba podľa § 2a stavebného zákona: Ing. Marta Slámková	Hlavný riešiteľ: Ing. arch. Zdena Brzá	Grafické spracovanie: Ing. Milan Hodas	NOVEMBER 2017 Mierka: 1 : 10 000 Výkres č.: 1
---	---	---	--