

Grafické prílohy - Situácia

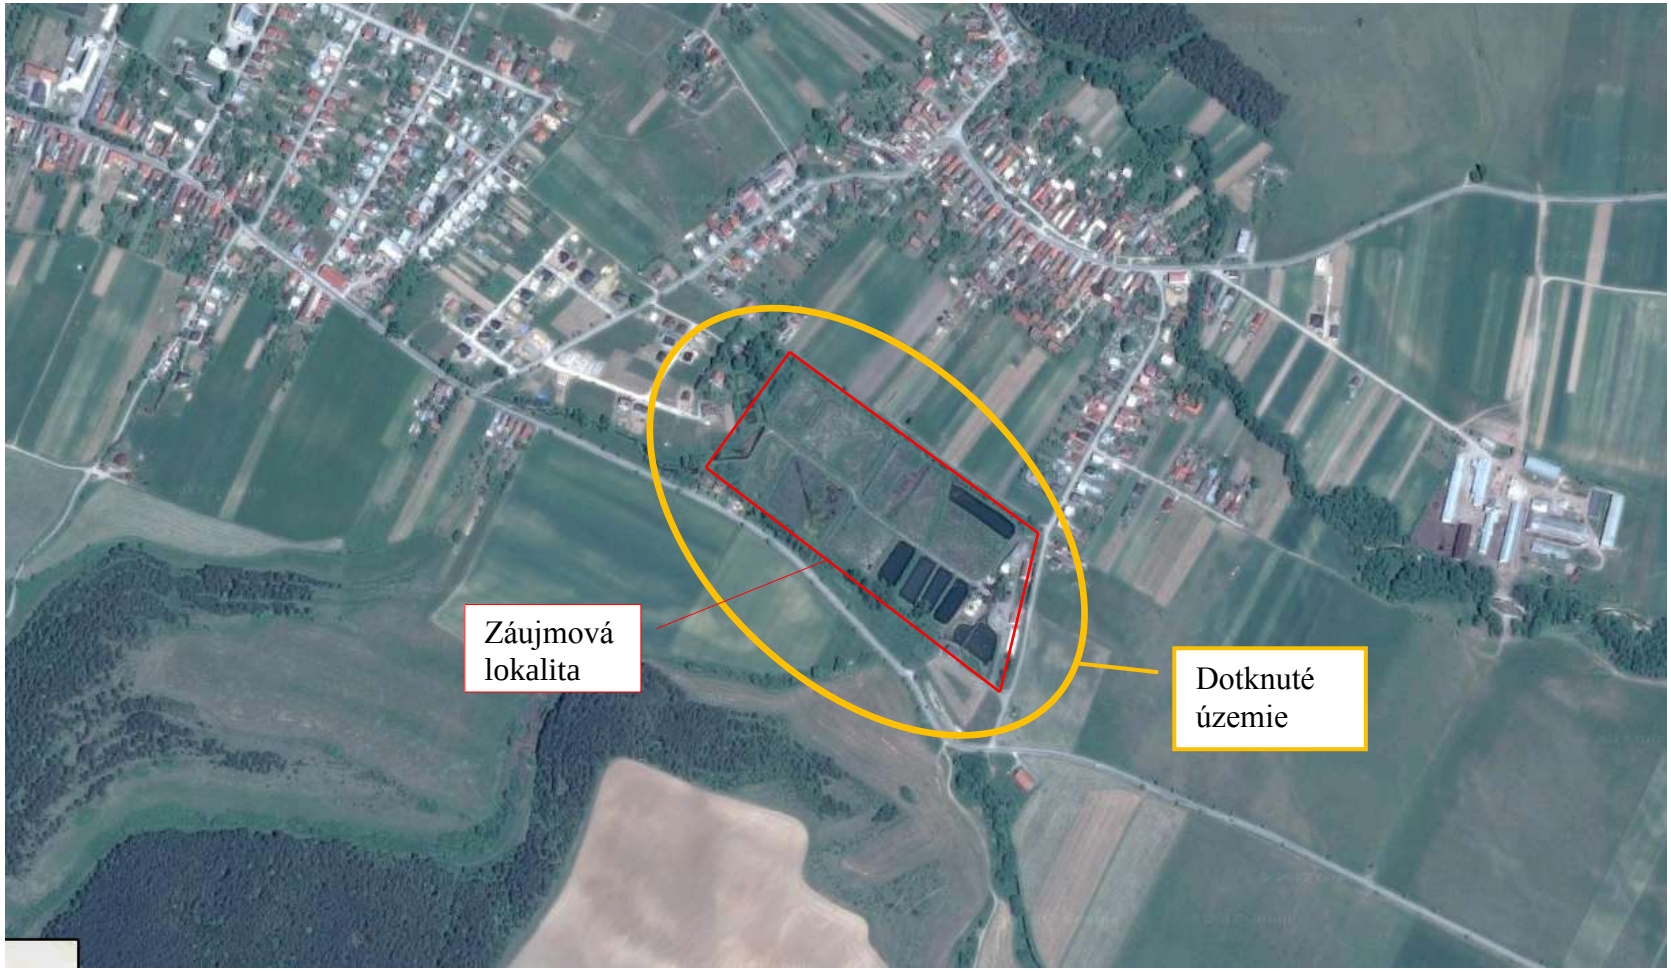

Širšie záujmové územie na podklade ortofotosnímky

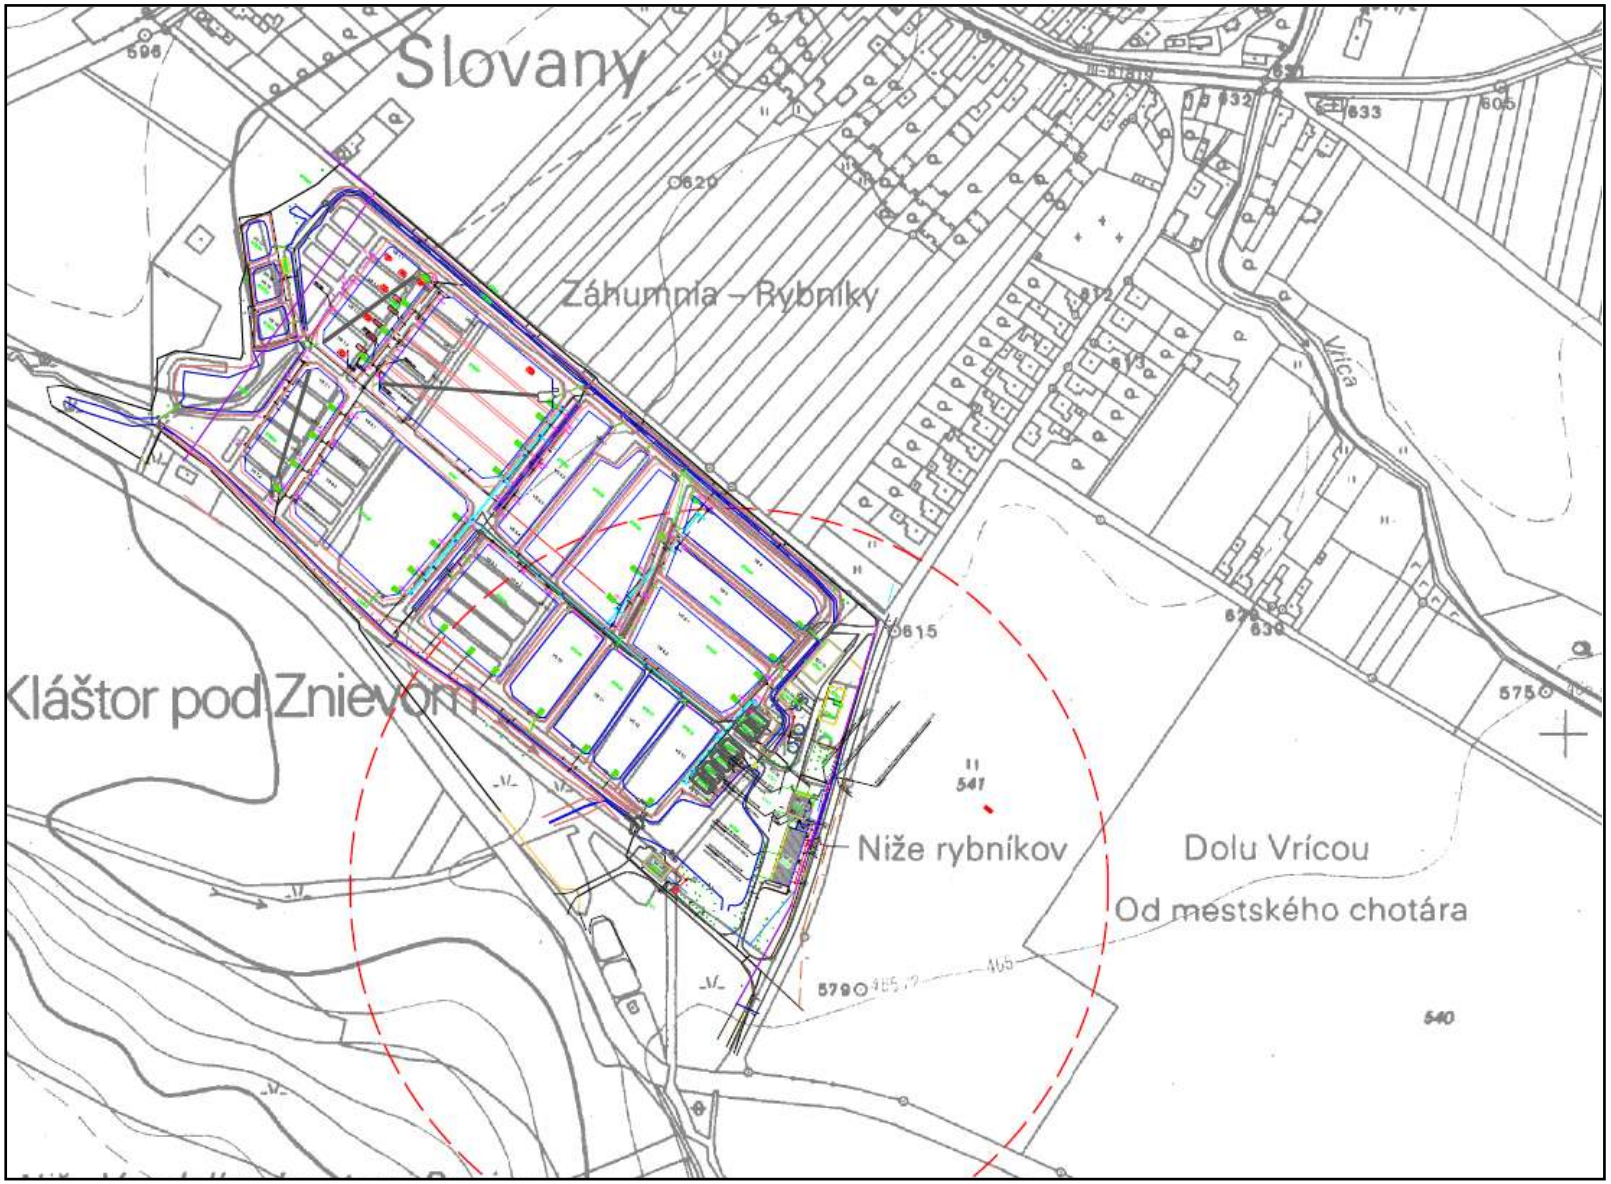

Celková situácia stavby
M 1 : 5000

Obecný úrad
M. Čulena 181
038 48 Kláštor pod Znievom
tel. : +421/48 4988 100
oukklastor@obecklastor.sk
www.obecklastor.sk

Obec Kláštor pod Znievom

V Kláštore p. Zn. 29.12.2016
Č. j. : OCÚ-S2016/00004-307

PRIMA PROJEKT-SK,s.r.o.
Dolné Rudiny1
Budova Vital
010 01 Žilina

Vyjadrenie k projektovej dokumentácii

Obec Kláštor pod Znievom v zastúpení starostky obce Mgr. Eriky Cintulovej vydáva **súhlasné stanovisko** k projektovej dokumentácii pre stavebné povolenie - **Revitalizácia areálu spoločnosti Rybárstvo Kláštor s.r.o.** na parcelách č. .
671/2 671/3,674/2,676/2,676/3,675/1,375/2,675/3,375/4,375/5,
675/6,376/9,675/10,675/11,675/12,675/13,675/14,675/15,675/16,
675/17,675/18,675/19,675/20,675/21,675/22,675/23,675/24,675/25,
675/26, 675/27, 675/28,675/29, 675/30, 675/31, 675/32, 675/33,
675/34, 675/36, 675/38, 675/43, 685/1, 685/2, 679/2, 680, 681, 682
katastrálne územie Kláštor pod Znievom, ktorých vlastníkom podľa výpisu z katastra nehnuteľnosti č. 1033 je Rybárstvo Kláštor, s. r. o., Rybníky, Kláštor pod Znievom

SO 01 Zmena účelu využitia administratívnej budovy na polyfunkčnú
SO 02 Zmena účelu využitia hospodárskej budovy na spracovňu rýb a prístavby technickej miestnosti
SO 03 Zmena účelu využitia zlovovacej budovy na ubytovňu
SO 04 Rekonštrukcia spevnených plôch
SO 05 prešetrenie prameňov
SO 06 Vodovodná prípojka
SO 07 Prípojka splaškovej kanalizácie
SO 08 Elektrická NN prípojka
VHO 01 Rekonštrukcia potrubných rozvodov rybníkov
VHO 02 rekonštrukcia existujúcich rybníkov a výstavby nových rybníkov
VHO 03 Rekonštrukcia vstupných hradítok a hrablíc
Projekt je v súlade s územným plánom, stavba bude povolená v zlúčenom územnom a stavebnom konaní.

Cintulová

Mgr. Erika Cintulová
starostka obce

OBEC SLOVANY

Tel/fax : 043/4933195 web: www.slovany.eu
Mail : obecslovany@etelmail.sk

Obecný úrad v Slovanoch
Slovany 102, 038 43 Slovany

Prima projekt – Sk s.r.o.
Dolné Rudiny 1
Budova Vital
010 01 Žilina

Vaša značka	Naša značka	Vybavuje	Dátum
	Ocú-S2017/0025/003	**Ing. Marek Straka**	**20.03.2017**

Vyjadrenie k Projektovej dokumentácii: Realizácia areálu spoločnosti Rybárstvo Kláštor, s.r.o.

Obec Slovany zastúpená starostom obce Ing. Marekom Strakom vydáva súhlasné stanovisko k projektovej dokumentácii pre stavebné povolenie, Revitalizácia areálu spoločnosti Rybárstvo Kláštor, s.r.o. na parc. č. 571/2, 671/3, 674/2, 676/2, 676/3, 675/1, 675/2, 675/3, 675/4, 675/5, 675/6, 675/9, 675/10, 675/11, 675/12, 675/13, 675/14, 675/15, 675/16, 675/17, 675/18, 675/19, 675/20, 675/21, 675/22, 675/23, 675/24, 675/25, 675/26, 675/27, 675/29, 675/30, 675/31, 675/32, 675/33, 675/34, 675/35, 675/36, 675/38, 675/43, 685/1, 685/2, 679/2, 680, 681, 682, katastrálne územie: Kláštor pod Znievom časť SO 7 Prípojka splaškovej kanalizácie.

Zároveň vydávame súhlas na vedenie prípojky splaškovej kanalizácie cez miestnu komunikáciu na parc. č. 1200 v správe obce Slovany.

OBEC SLOVANY

Ing. Marek Straka
Starosta obce Slovany

Bankové spojenie : **VÚB Martin** číslo účtu: **SK95 0200 0000 0000 1582 1362 IČO: 00316903 DIČ:2020594983**