


SITUÁCIA KORYTA TOKU
M 1:1000

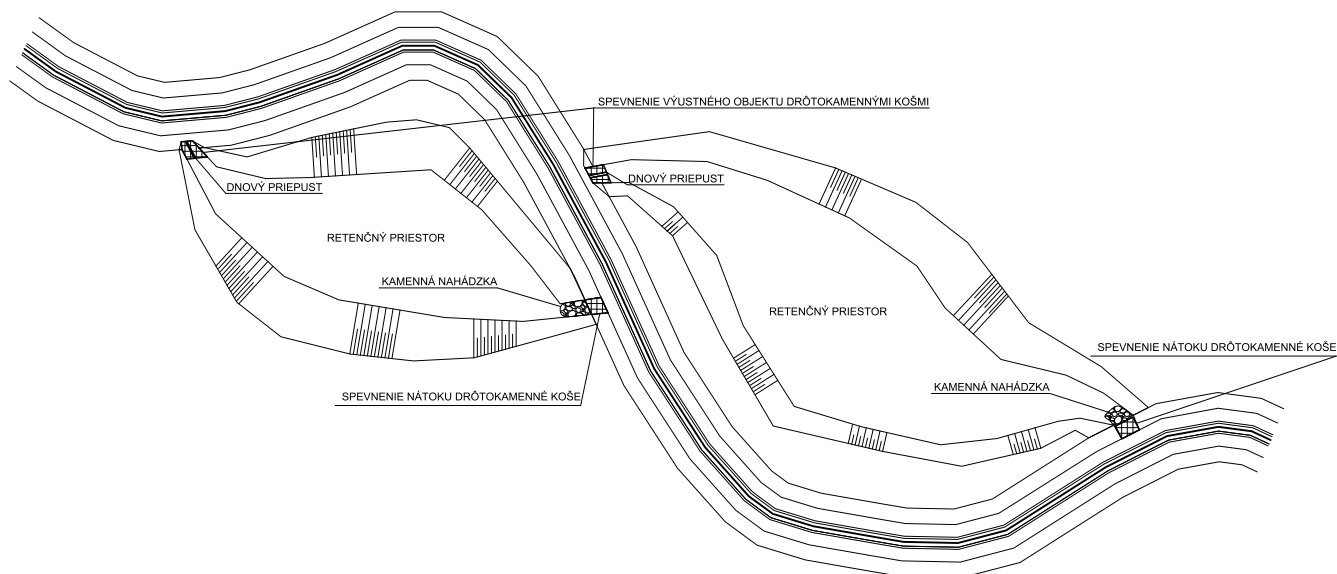

Klient: Obec Habovka, Pod Grúňom 266/24, 027 32 Habovka	Zhotoviteľ: DHI SLOVAKIA, s.r.o. Hattalova 12 831 03 Bratislava IČO: 35857579 	
Zodpovedný projektant: Ing. Katarína Tóthová, PhD.	Dátum: 07/2017	
Vypracoval: Ing. Matúš Stoklasa	Stupeň dokumentácie: DUR	
Výkres: RETENČNÝ PRIESTOR TOKU BLATNÁ	Číslo prílohy: 7	
	Formát: A4	
Názov projektu: Projekt protipovodňovej ochrany	Číslo paré: 	
	Mierka: 1:1000	