


VZOROVÝ PRIEČNY REZ

M 1:100

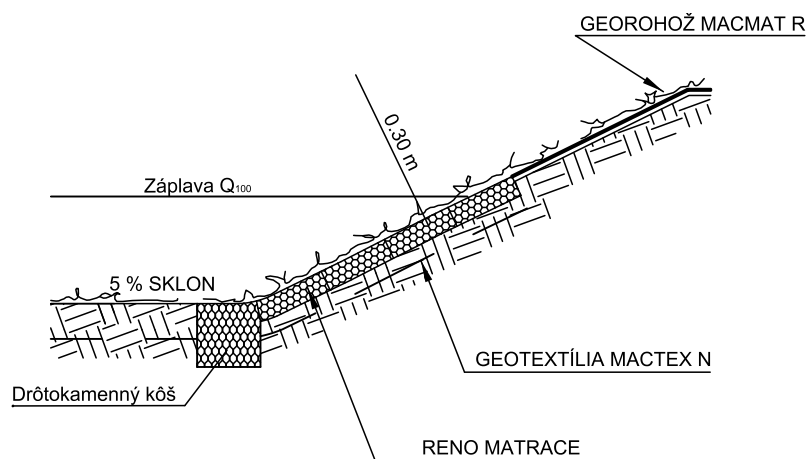

Klient: Obec Habovka, Pod Grúňom 266/24, 027 32 Habovka	DHI SLOVAKIA, s.r.o. Hattalova 12 831 03 Bratislava IČO: 35857579 	
Zodpovedný projektant: Ing. Katarína Tóthová, PhD.	Dátum: 07/2017	
Vypracoval: Ing. Matúš Stoklasa	Stupeň dokumentácie: DUR	
Výkres: VZOROVÝ PRIEČNÝ REZ OPEVŇENIA KORYTA TOKU BLATNÁ PRAVÝ BREH	Formát: A4	Číslo prílohy: 4 - 2
	Mierka: 1:100	Číslo paré:
Názov projektu: Projekt protipovodňovej ochrany obce Habovka		