


ÚZEMNÝ PLÁN OBCE BATIZOVCE

ZMENA A DOPLNOK Č. 7

VÝKRES Č.3 - KOMPLEXNÝ VÝKRES PRIESTOROVÉHO USPORIADANIA A FUNKČNÉHO VYUŽÍVANIA ZASTAVANÉHO ÚZENIA OBCE SO ZÁVÄZNOU ČASŤOU RIEŠENIA - MIERKA 1 : 5 000

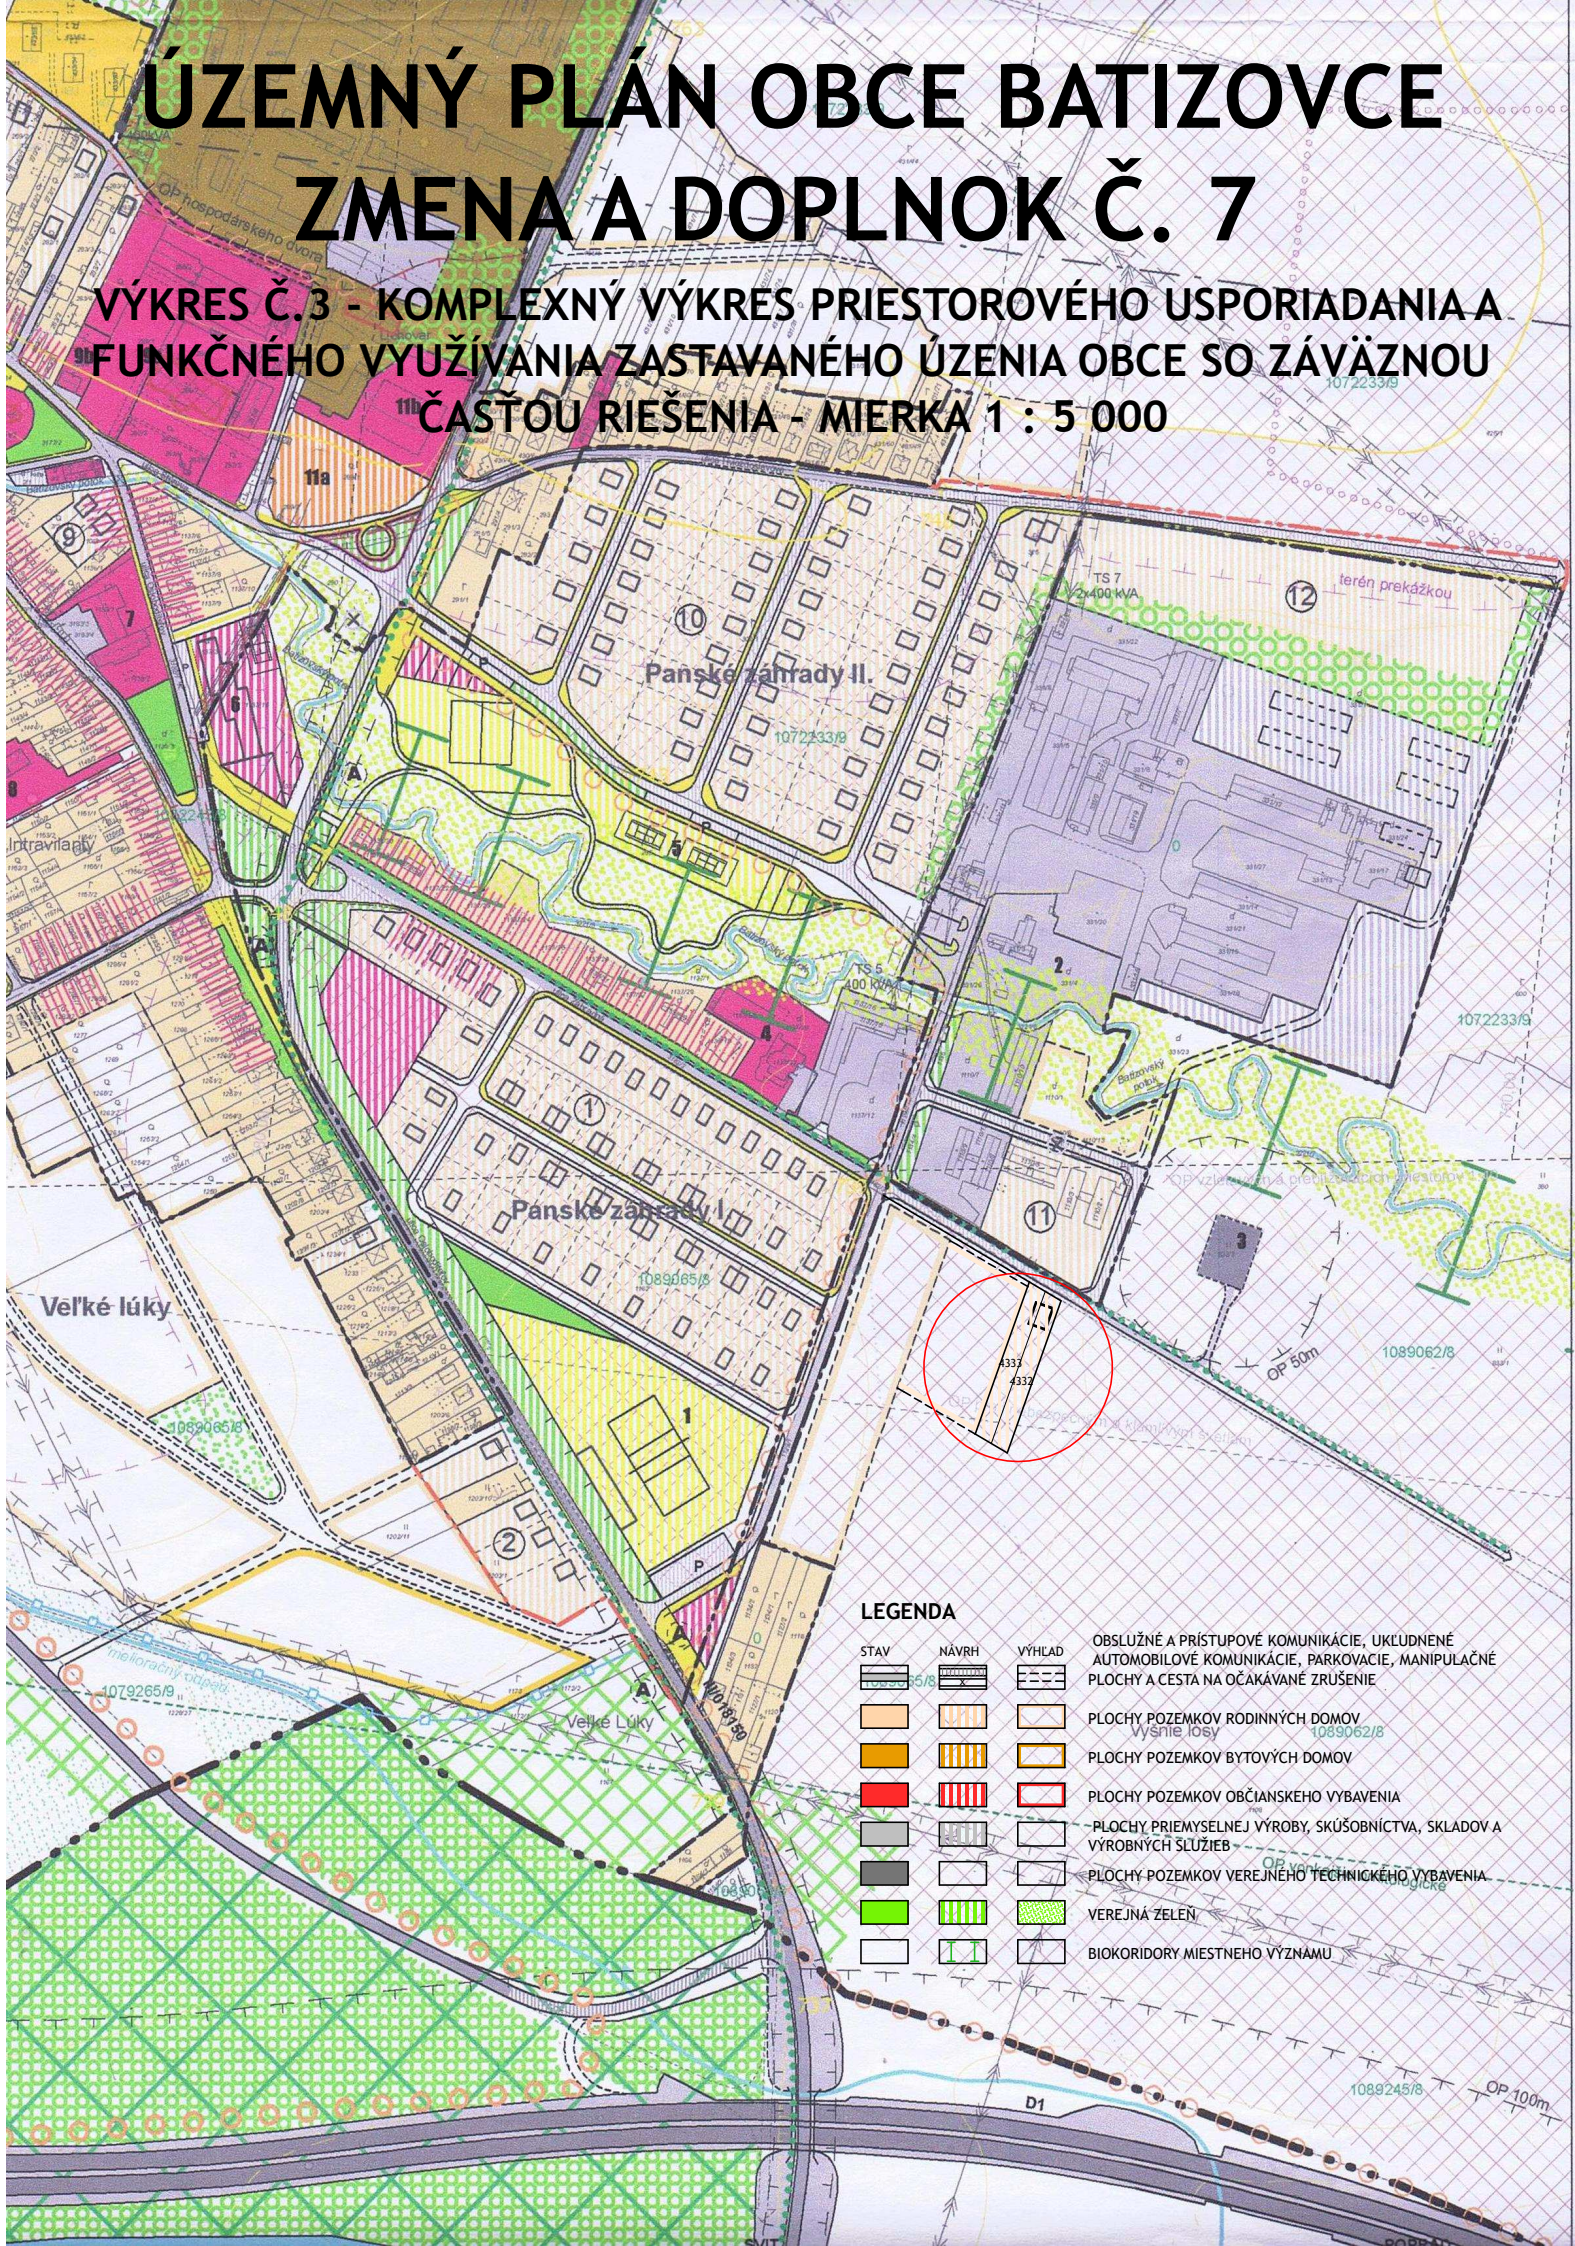

LEGENDA

STAV	NÁVRH	VÝHLAD	OBSLUŽNÉ A PRÍSTUPOVÉ KOMUNIKÁCIE, UKLUDNENÉ AUTOMOBILOVÉ KOMUNIKÁCIE, PARKOVACIE, MANIPULAČNÉ PLOCHY A CESTA NA OČAKÁVANÉ ZRUŠENIE
			PLOCHY POZEMKOV RODINNÝCH DOMOV Výšné lúky
			PLOCHY POZEMKOV BYTOVÝCH DOMOV
			PLOCHY POZEMKOV OBČANSKEHO VYBAVENIA
			PLOCHY PRIEMYSELNEJ VÝROBY, SKÚŠOBNÍCTVA, SKLADOV A VÝROBNÝCH SLUŽIEB
			PLOCHY POZEMKOV VEREJNEHO TECHNICKÉHO VYBAVENIA
			VEREJNÁ ZELEN
			BIOKORIDORY MIESTNEHO VÝZNAMU