


# ÚZEMNÝ PLÁN OBCE BATIZOVCE

## ZMENA A DOPLNOK Č. 7

VÝKRES Č.5 - VÝKRES VEREJNÉHO TECHNICKÉHO VYBAVENIA  
NÁVRH ENERGETIKY, TELEKOMUNIKÁCIE- MIERKA 1 : 5 000

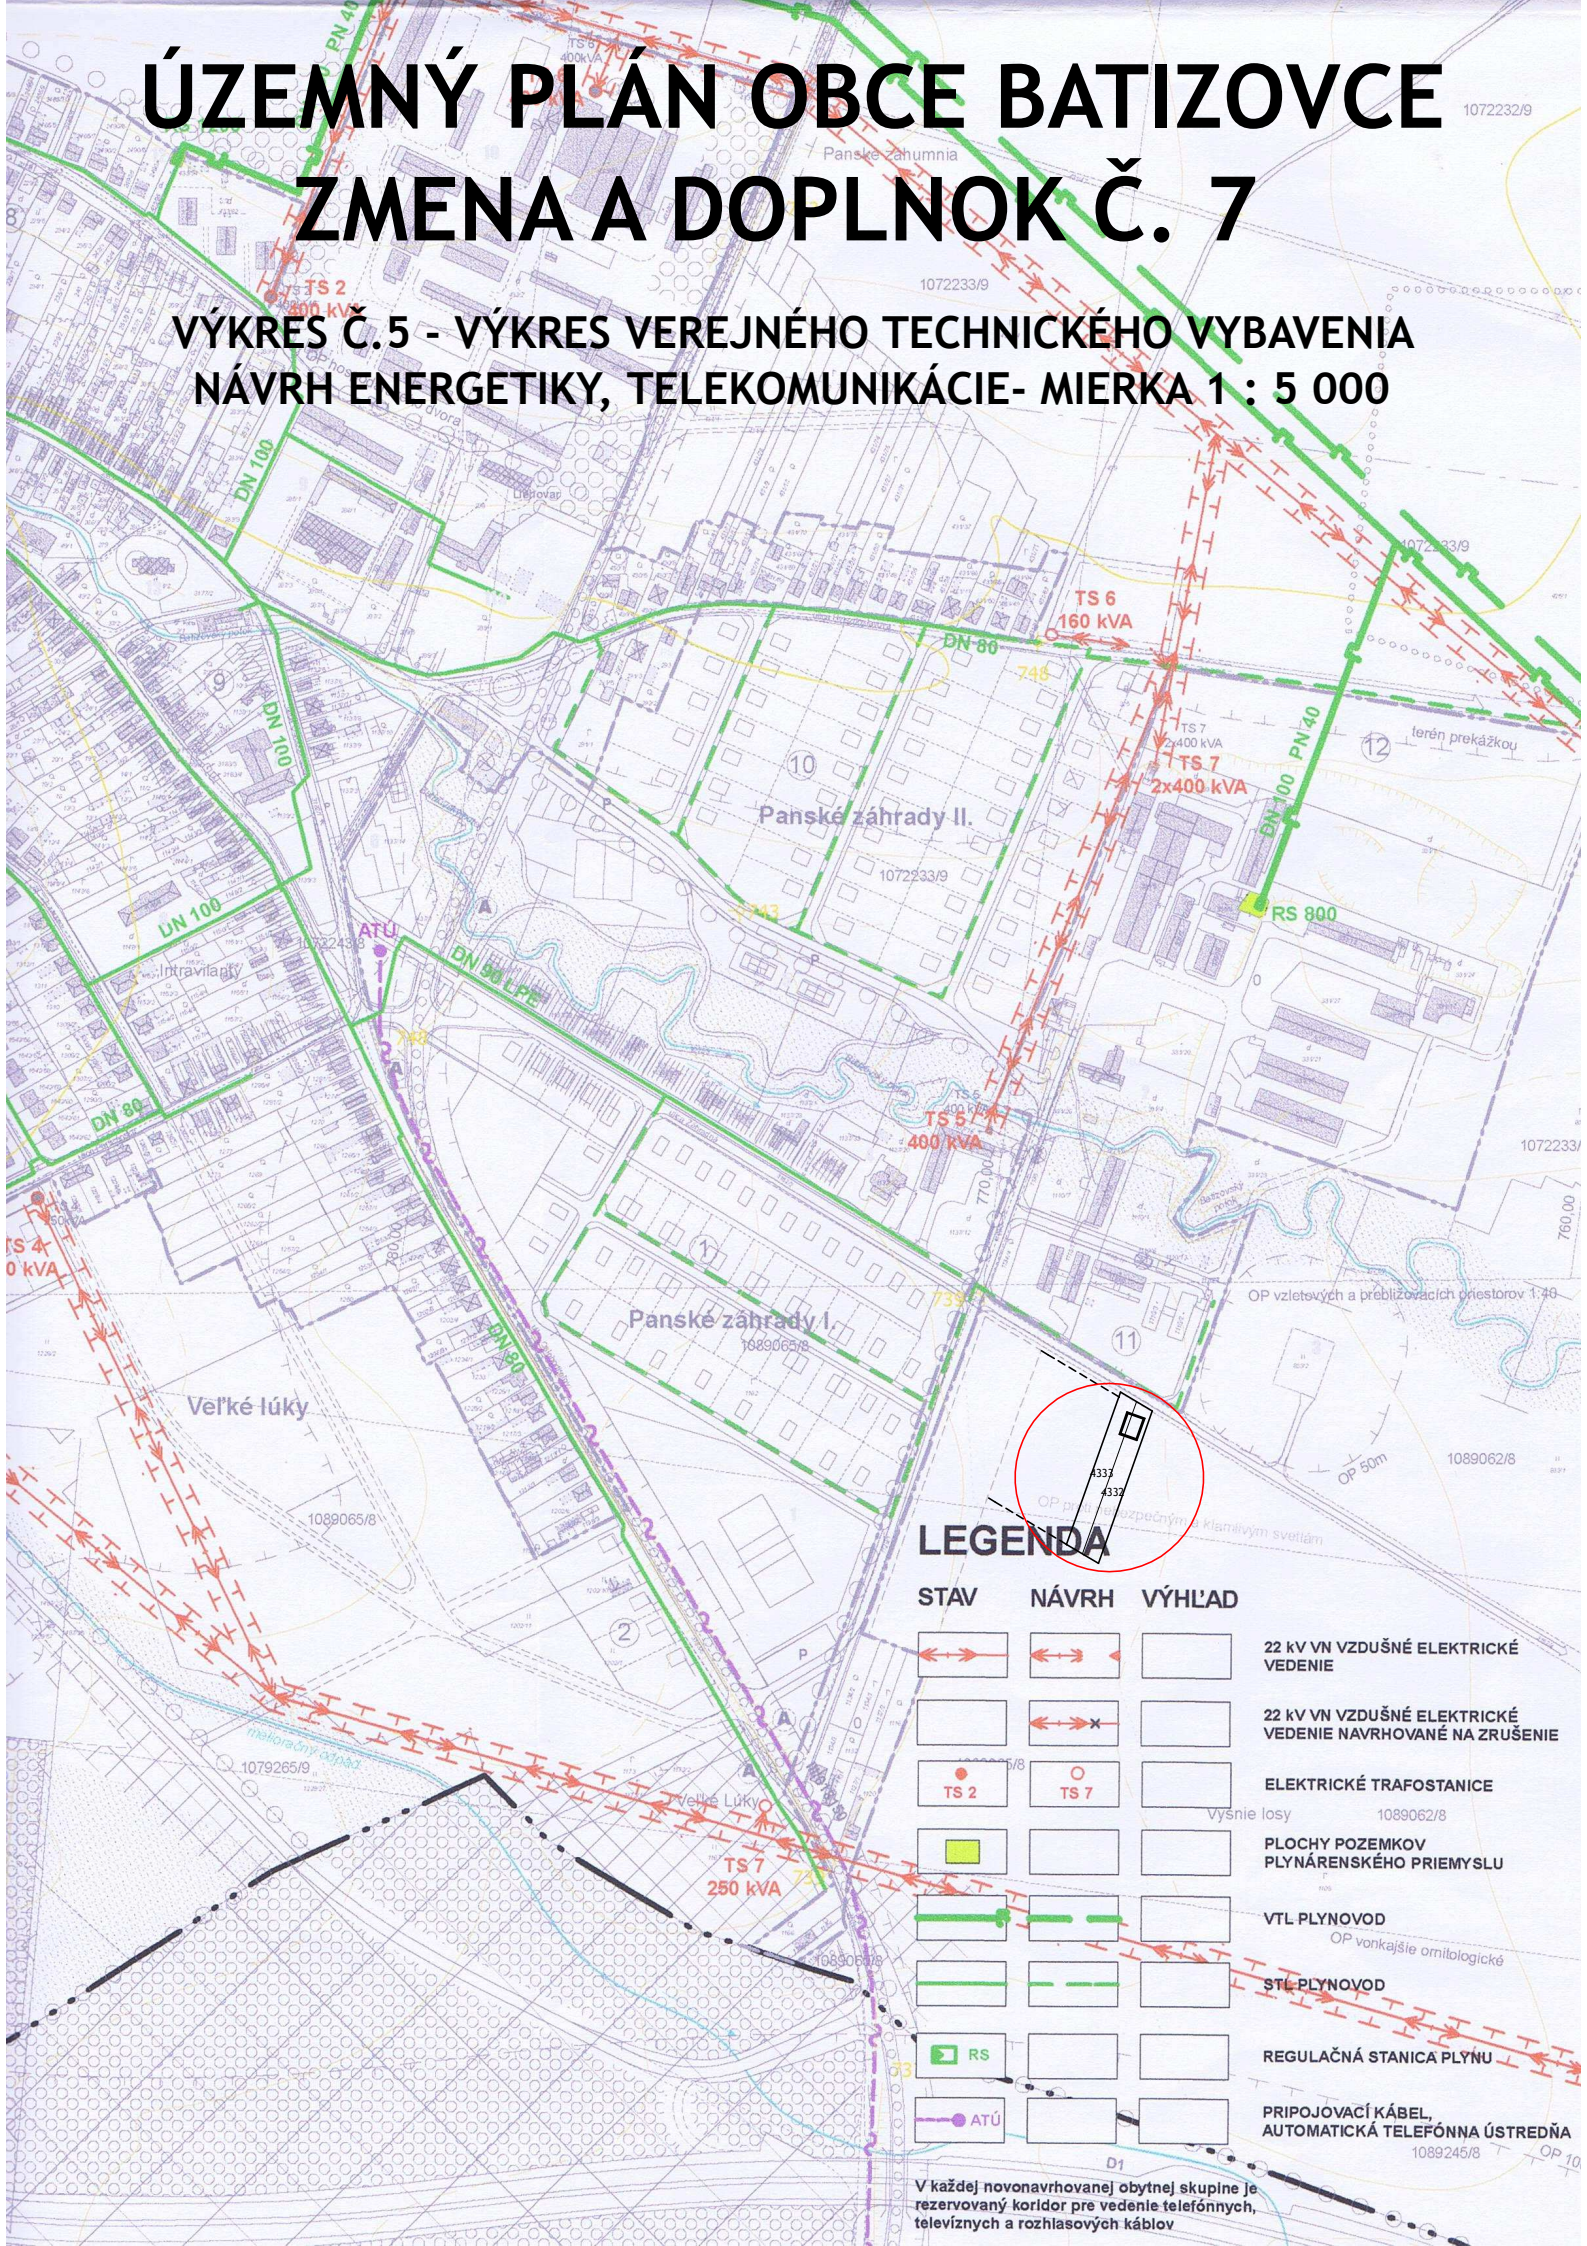

### LEGENDA

STAV	NÁVRH	VÝHLAD	OPIS
			22 KV VN VZDUŠNÉ ELEKTRICKÉ VEDENIE
			22 KV VN VZDUŠNÉ ELEKTRICKÉ VEDENIE NAVRHOVANÉ NA ZRUŠENIE
			ELEKTRICKÉ TRAFOSTANICE
			PLOCHY POZEMKOV PLYNÁRENSKÉHO PRIEMYSLU
			VTL PLYNOVOD OP vonkajšie ornitologické
			STL PLYNOVOD
			REGULAČNÁ STANICA PLYNU
			PRIPOJOVACÍ KÁBEL, AUTOMATICKÁ TELEFÓNNA ÚSTREDŇA

V každej novonavrhovanej obytnej skupine je rezervovaný koridor pre vedenie telefónnych, televíznych a rozhlasových káblov