

8 - prístupová komunikácia

9 - rozšírenie školského a športového areálu

10 - polyfunkčný obecný dom


11 - verejná športovo-rekreačná zóna

Do verejno-prospešných stavieb patria - všetky novonavrhované a rekonštruované verejné pešie, automobilové komunikácie vrátane križovatiek, zastávkových ník, parkoviská a prislúchajúce sadové úpravy - všetky areály, objekty a línie verejného technického vybavenia

OPATRENIA VO VEREJNOM ZÁUJME

a - zachovanie stavebno-historických a kultúrnych hodnôt v centrálnej časti obce

b - zachovanie systému ekologickej stability

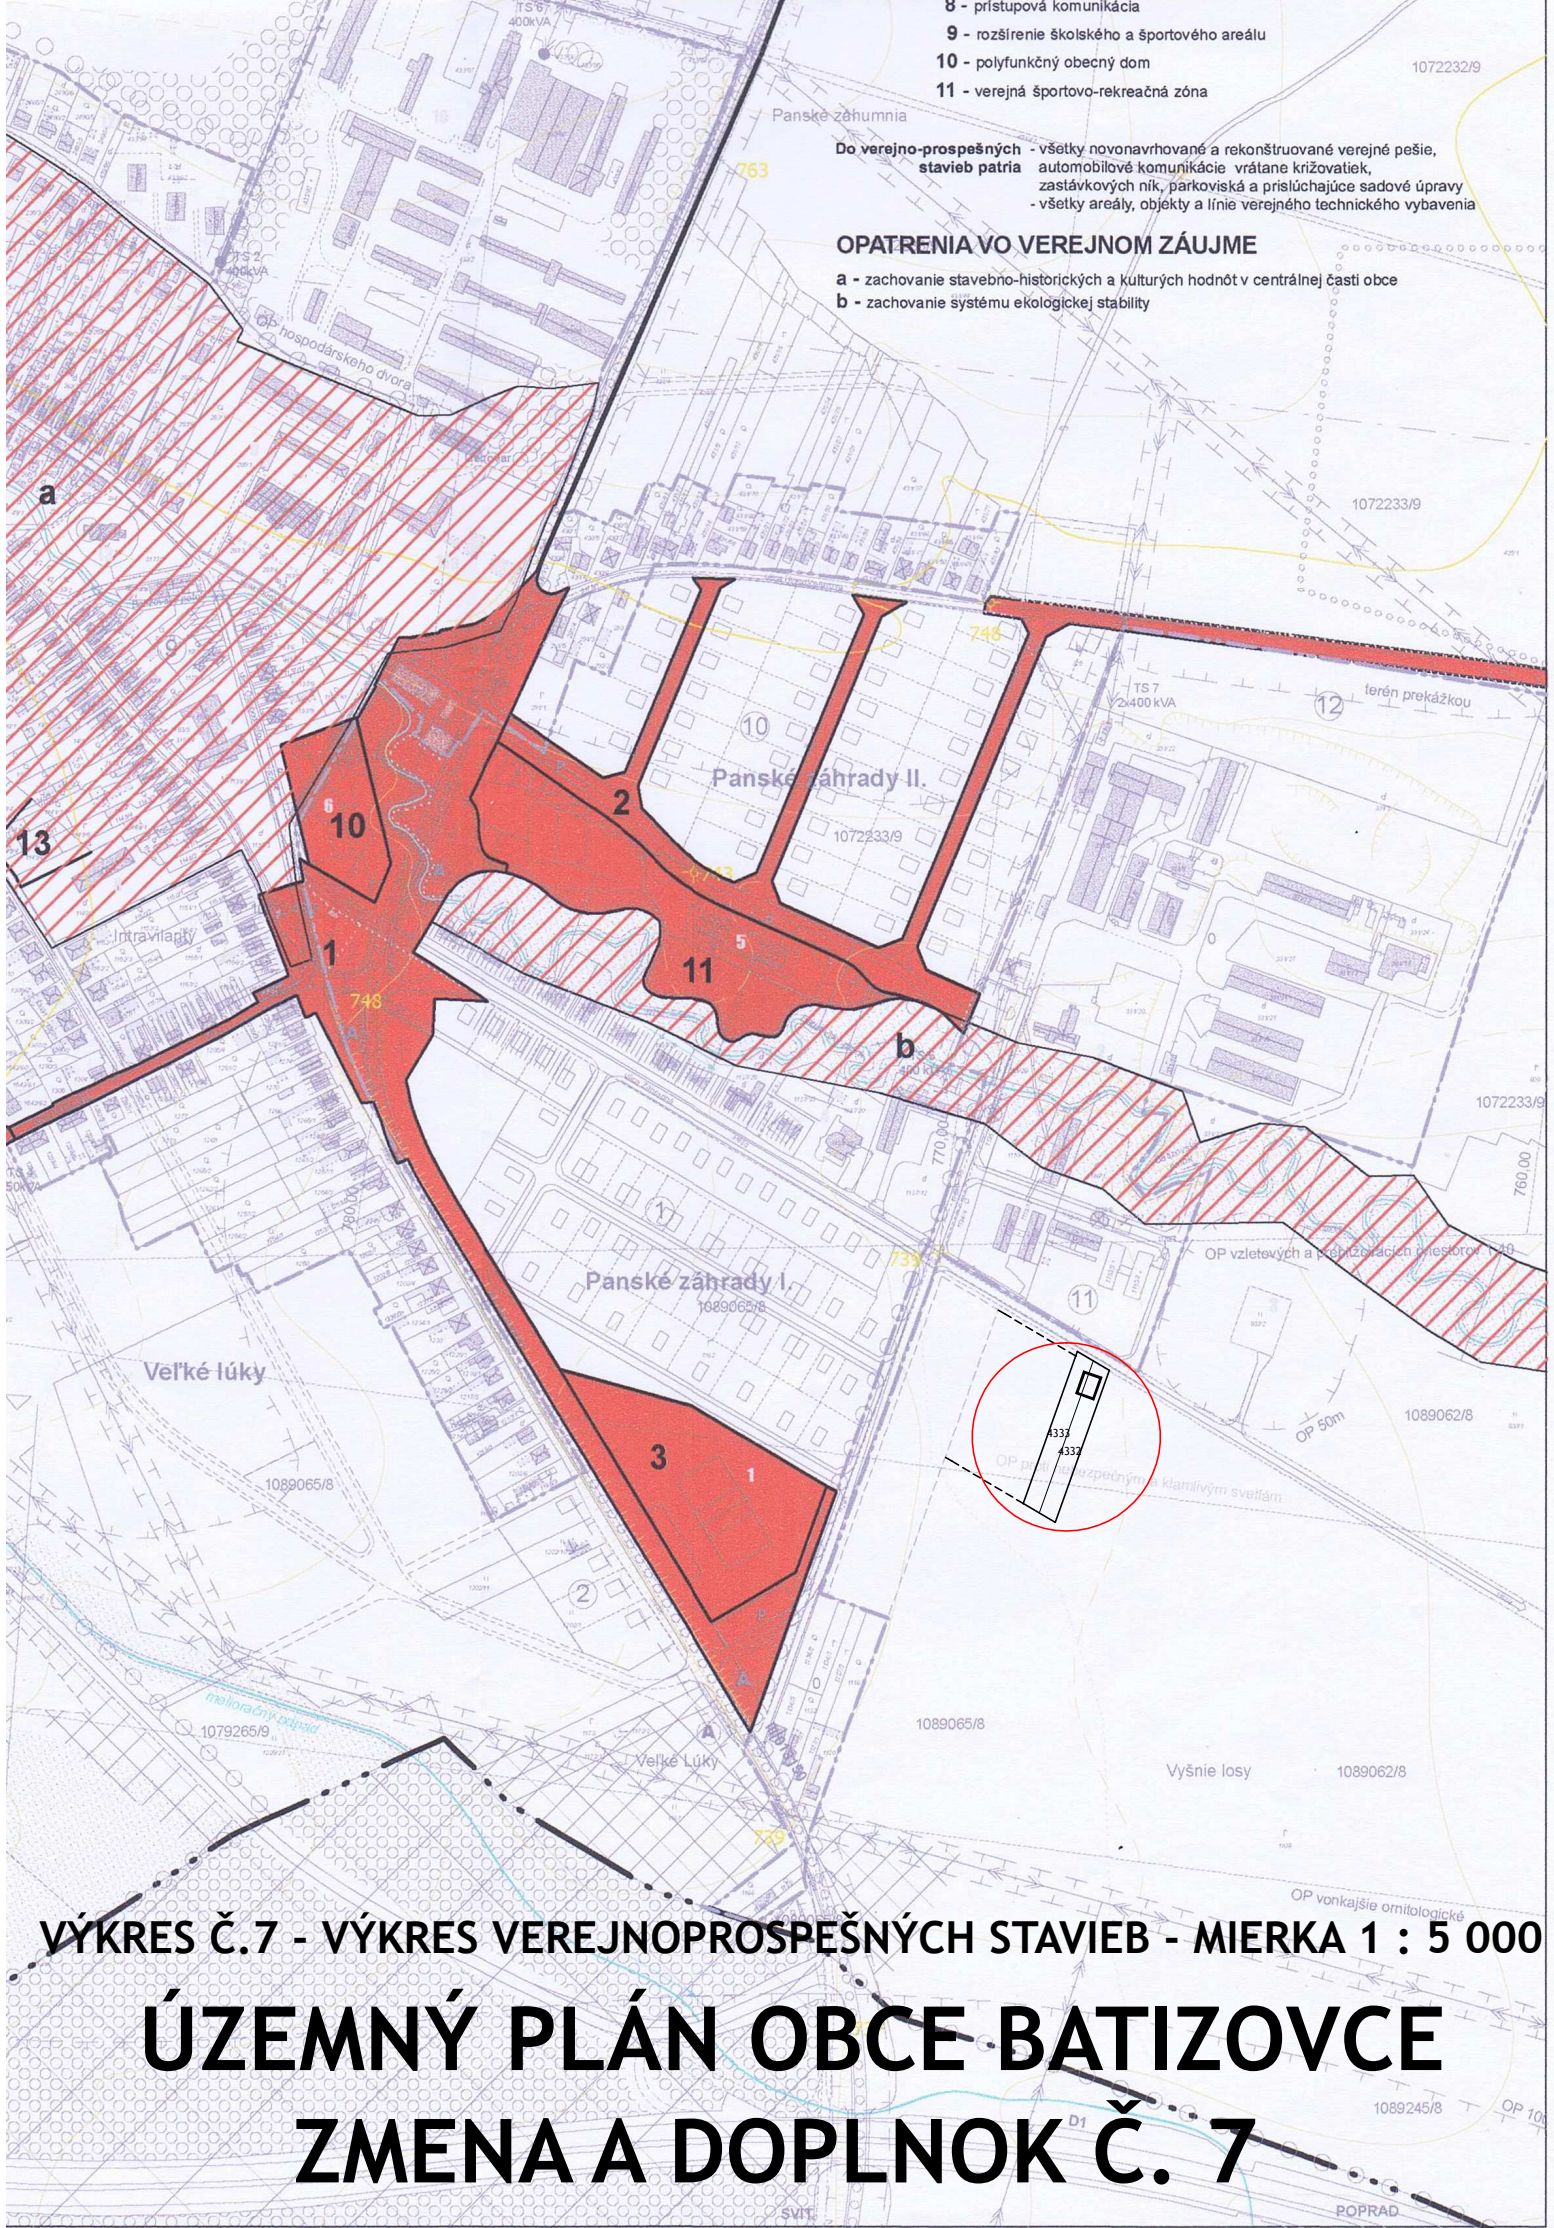

VÝKRES Č.7 - VÝKRES VEREJNOPROSPEŠNÝCH STAVIEB - MIERKA 1 : 5 000

ÚZEMNÝ PLÁN OBCE BATIZOVCE

ZMENA A DOPLNOK Č. 7