



ÚZEMNÝ PLÁN MESTA
LUČENEC
ZMENY A DOPLNKY č. 33

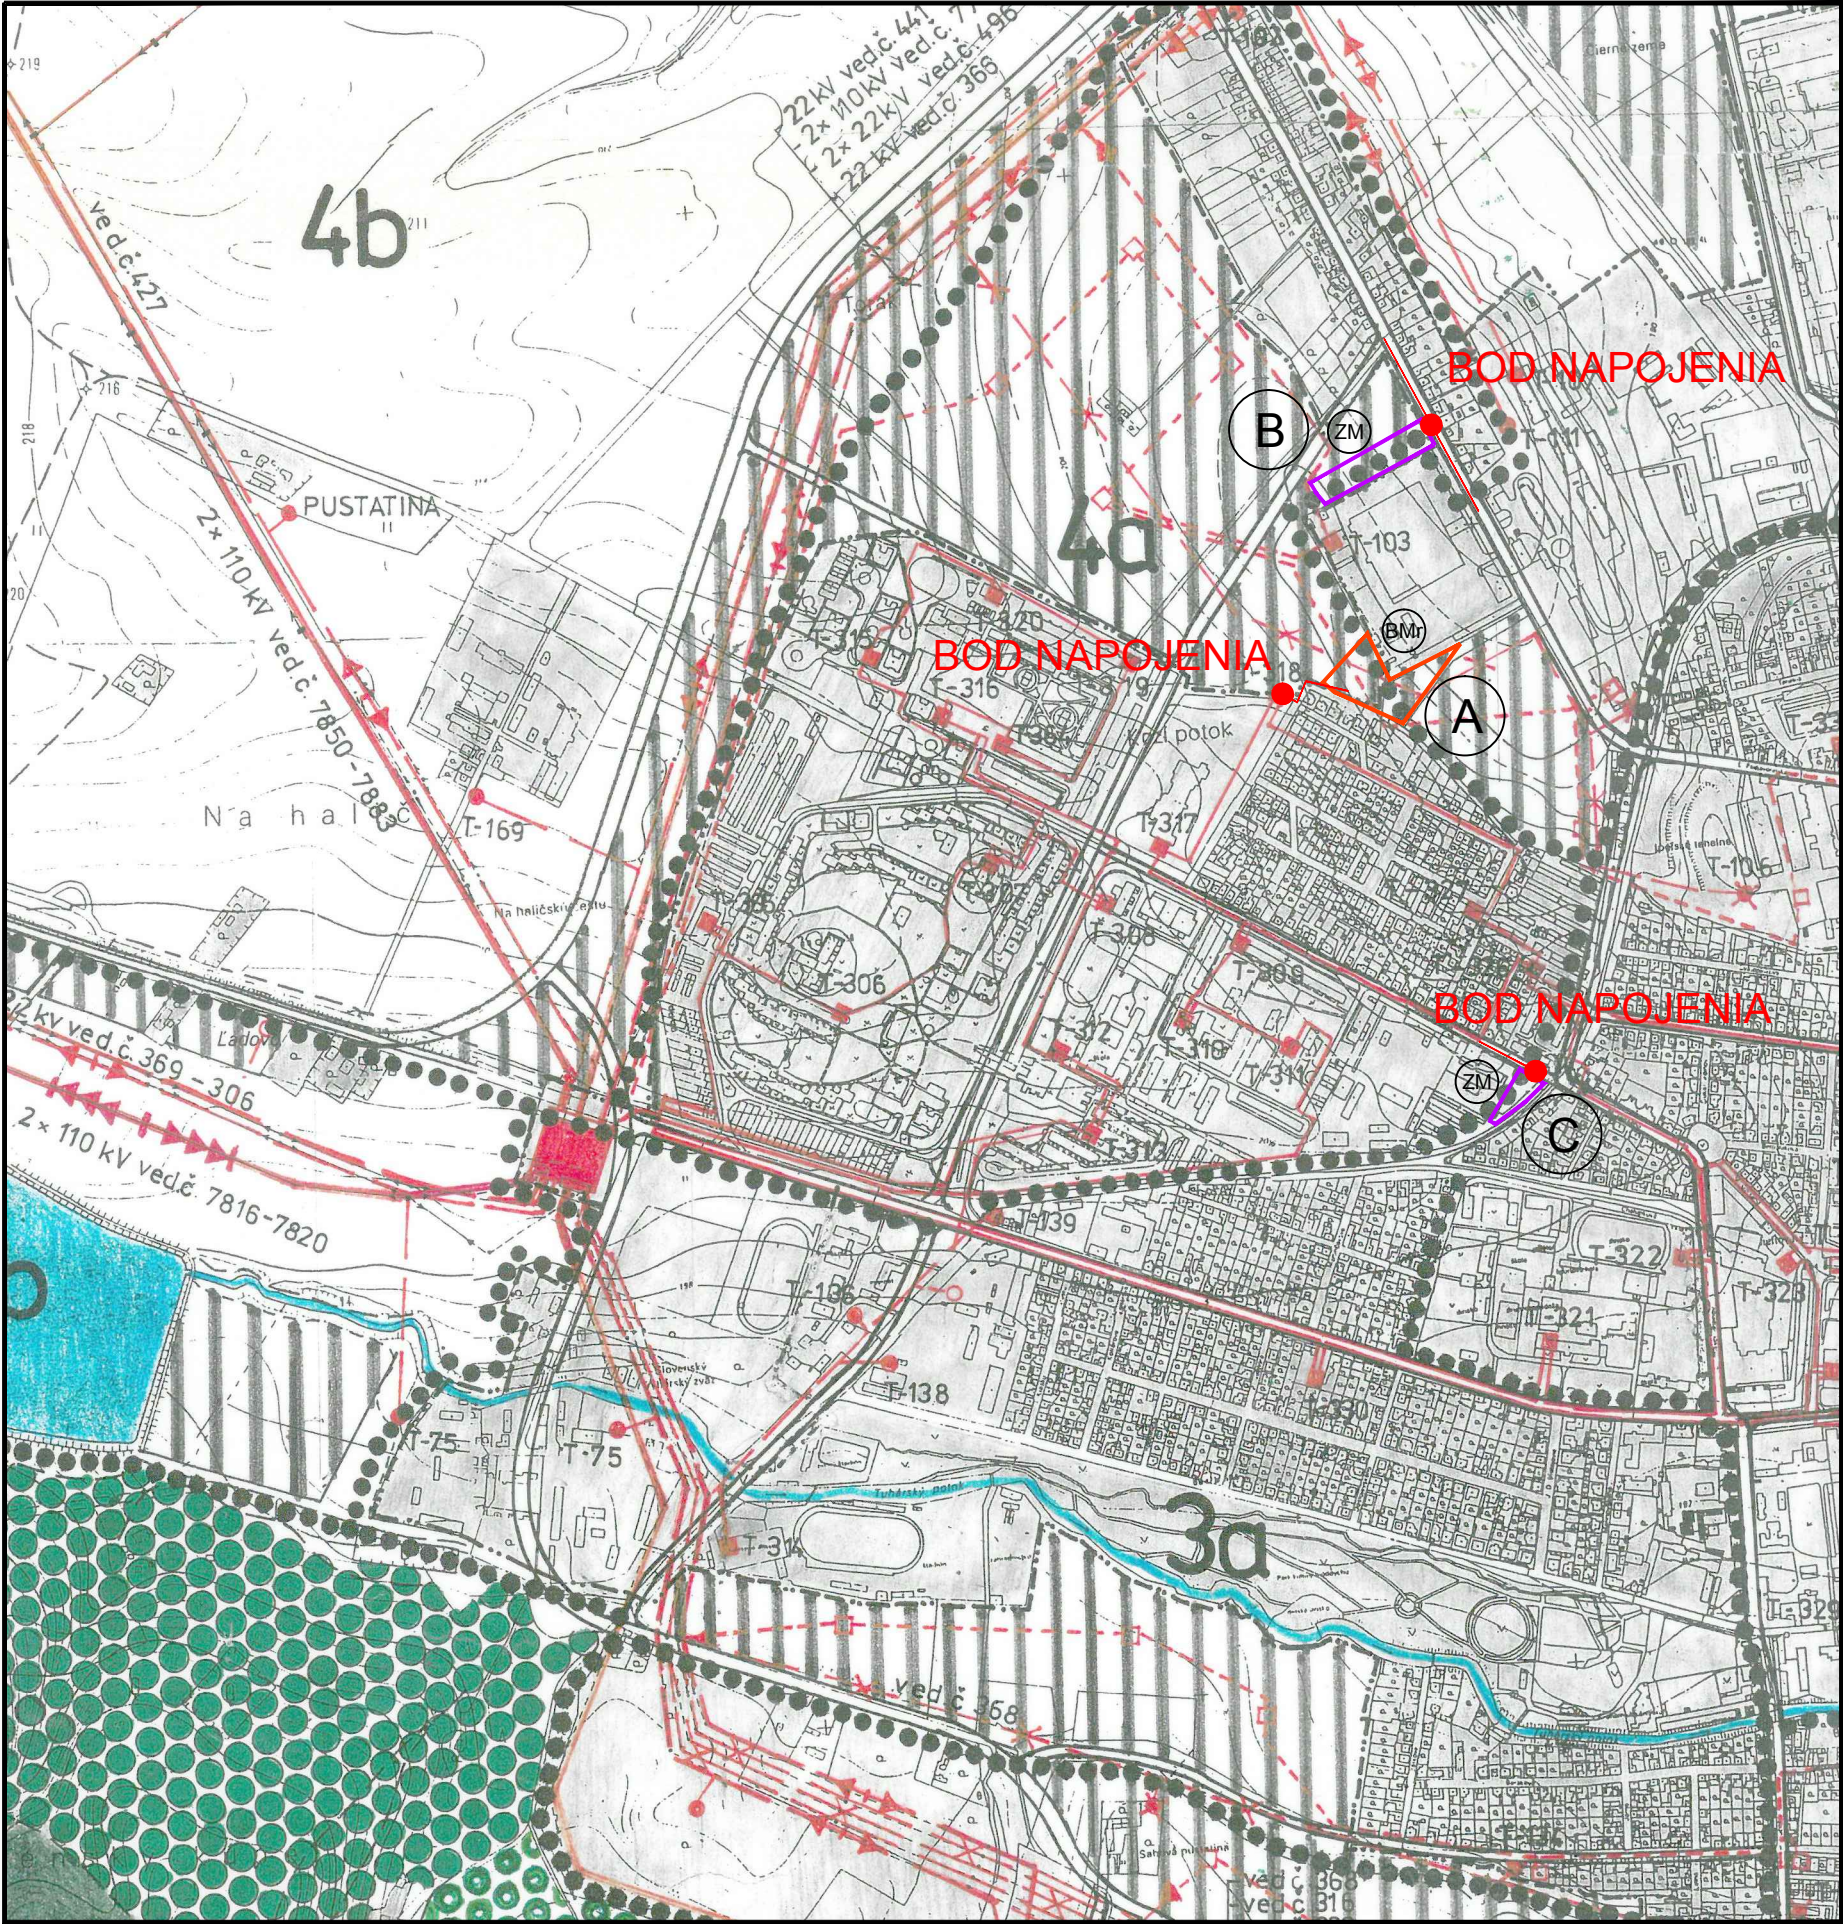

STAV	NÁVRH	
		HRANICE RIEŠENÉHO ÚZEMIA
		HRANICE KATASTRÁLNEHO ÚZEMIA
		HRANICA ZASTAVANÉHO ÚZEMIA K 1 1 1990
		HRANICE MESTSKÝCH ŠTVRTÍ
		ČÍSLA MESTSKÝCH ŠTVRTÍ
		HRANICE DOBÝVACÍCH PRIESTOROV
		ZASTAVANÉ ÚZEMIE
		2 X 110 kV VEDENIE
		2 X 110 kV VEDENIE NA ZRUŠENIE
		22 kV ROZVOD VONKAJŠÍ
		2 X 22 kV ROZVOD VONKAJŠÍ
		22 A 2 X 22 kV ROZVOD VONKAJŠÍ NA ZRUŠENIE
		2 X 22 kV ROZVOD ZAKÁBLOVANÝ
		110/22 kV TRANSFORMOVŇA
		22/0,4 kV TRANSFORMAČNÁ STANICA VNÚTORNÁ
		22/0,4 kV TRANSFORMAČNÁ STANICA VONKAJŠIA
		22/0,4 kV TRANSFORMAČNÁ STANICA VNÚTORNÁ NA ZRUŠENIE
		22/0,4 kV TRANSFORMAČNÁ STANICA VONKAJŠIA NA ZRUŠENIE
		PRECHOD 22 kV ROZVOD VONKAJŠÍ NA ZAKÁBLOVANÝ

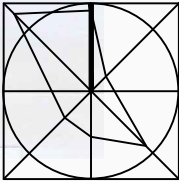

UPRAVENÉ NA ZÁKLADE VÝSLEDKOV Z PREROKOVANIA

OBSTARÁVATEL:	MESTO LUČENEC
AKCIA:	ÚZMENÝ PLÁN MESTA LUČENEC ZMENY A DOPLNKY č.33
ZODP. PROJEKTANT:	ING. ARCH. ERIK KLAUBERT
VYPRACOVAL:	ING. ARCH. ERIK KLAUBERT
DÁTUM:	DECEMBER 2017
NÁZOV VÝKRESU:	NÁVRH ZÁSOBOVANIA ELEKTRICKOU ENERGIOU

Číslo výkresu:
8
MIERKA:
1:10 000