



# ÚZEMNÝ PLÁN MESTA LUČENEC ZMENY A DOPLNKY č. 33

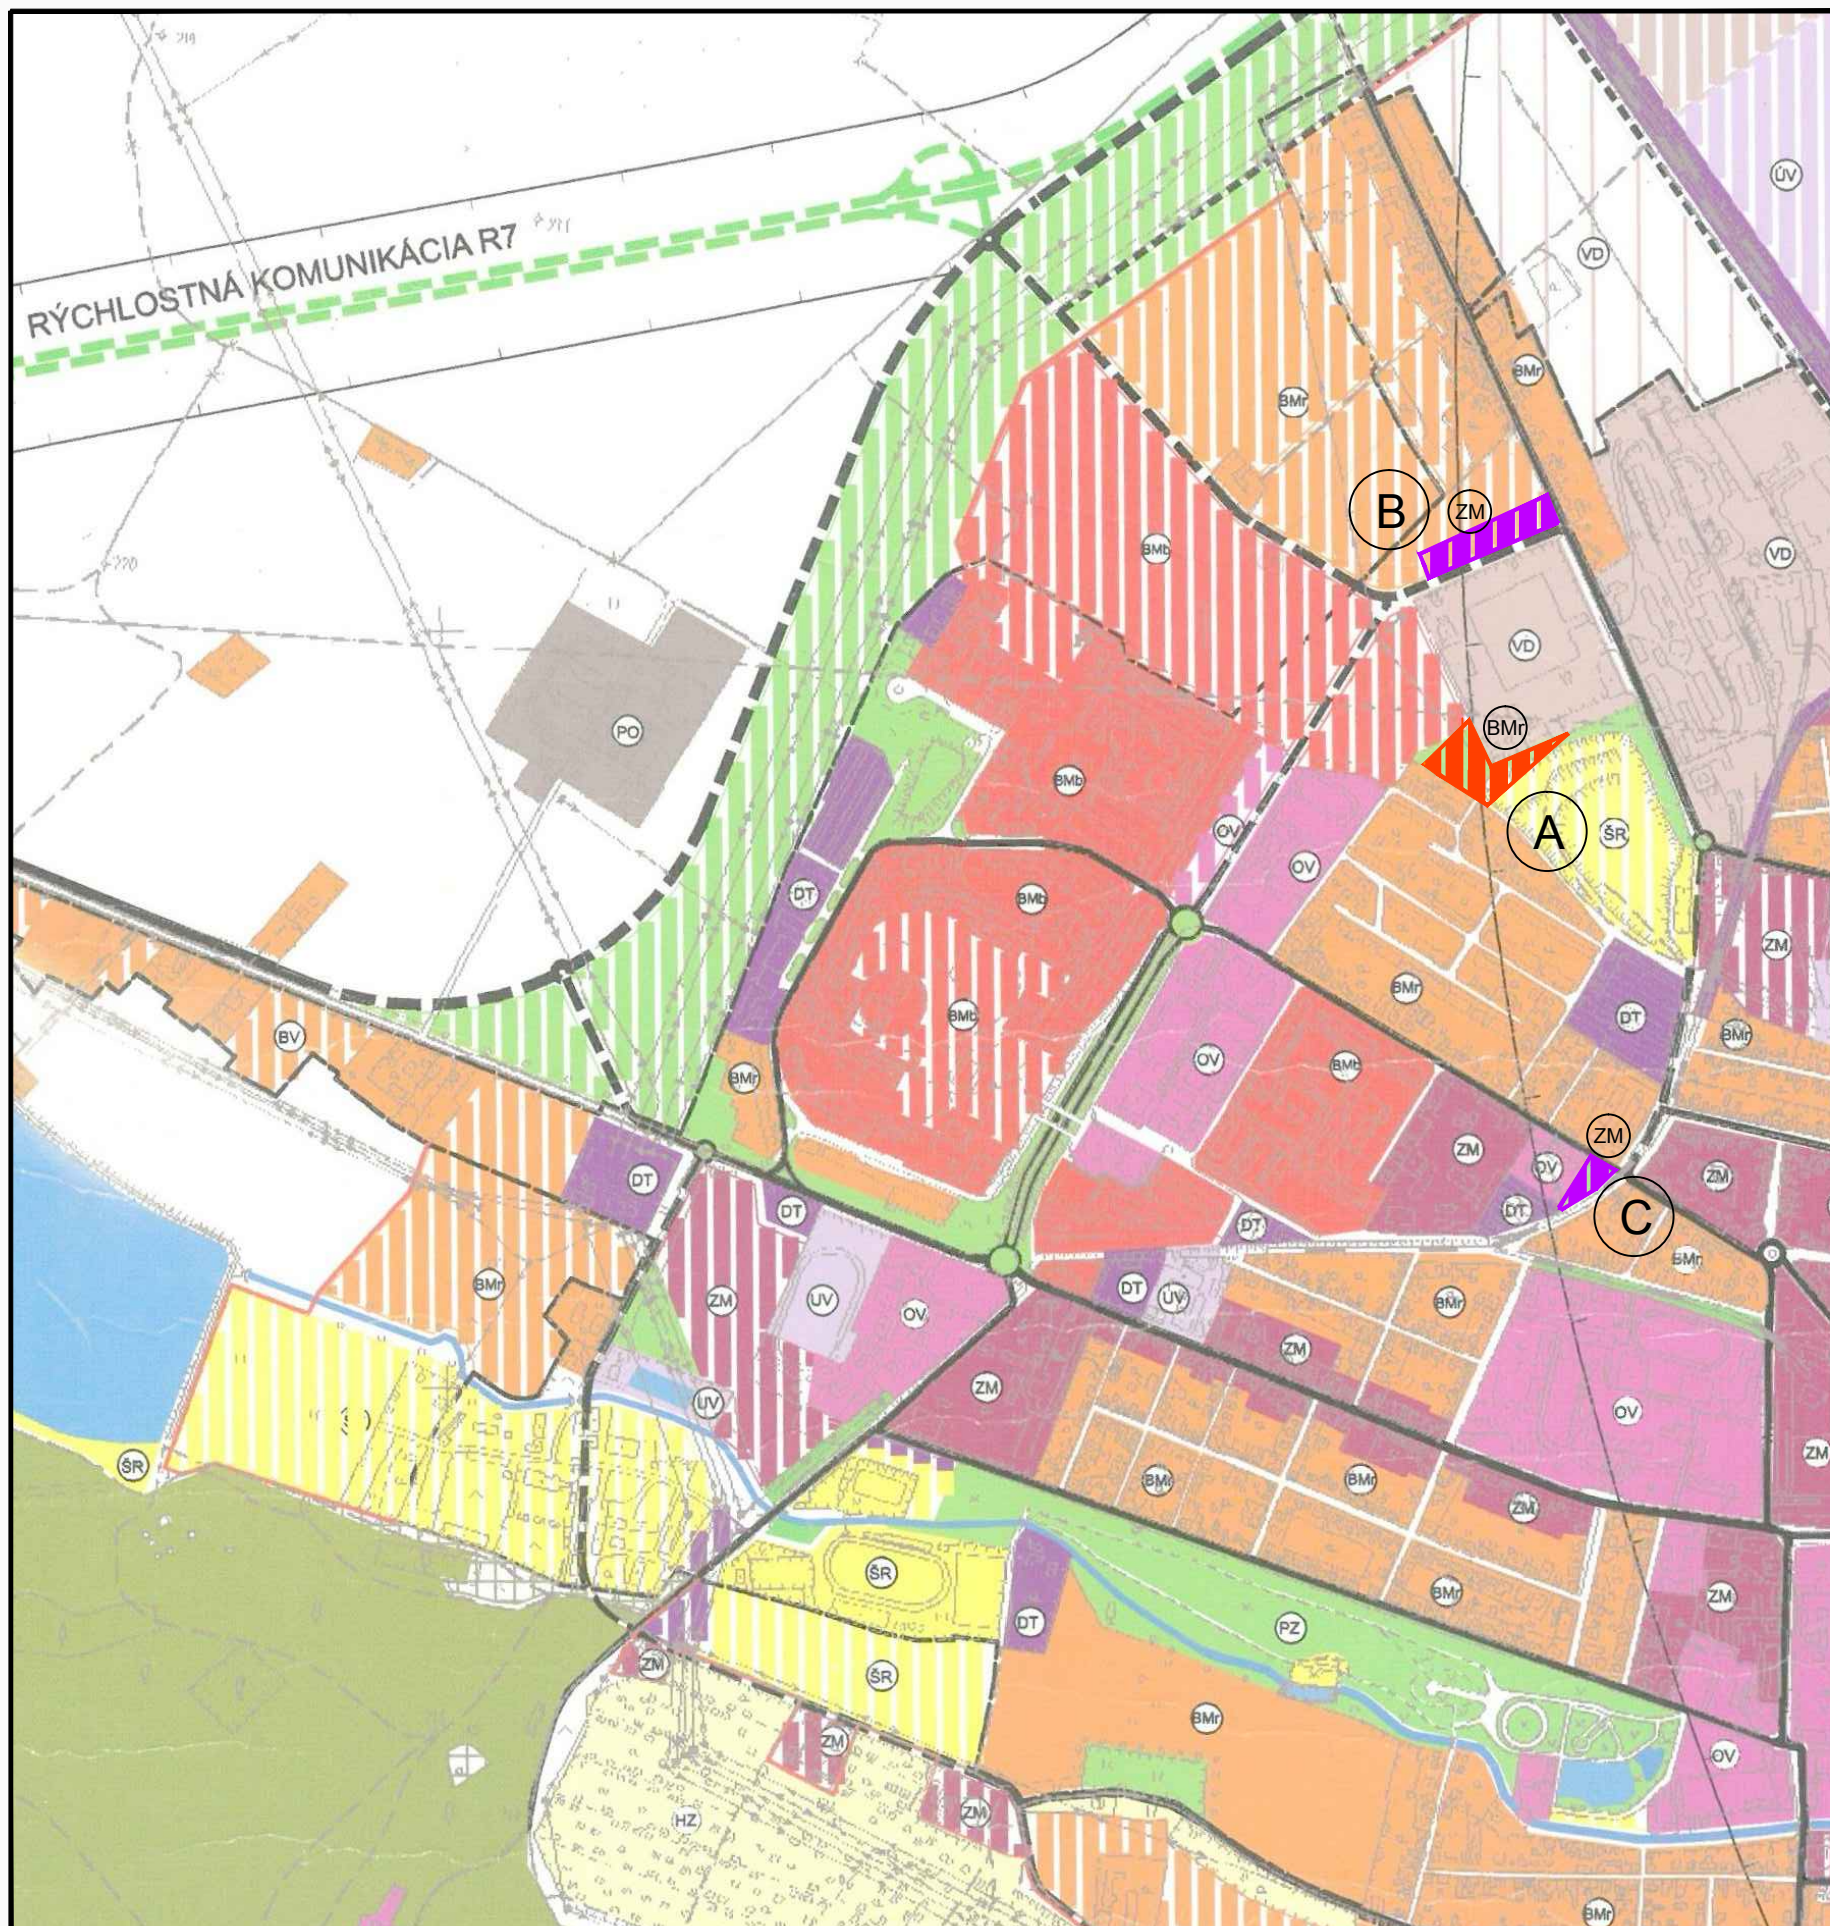

STAV	NÁVRH	VÝHĽAD	
			HRANICA SPRÁVNEHO ÚZEMIA MESTA
			HRANICA ZASTAVANÉHO ÚZEMIA
			HRANICA PAMIATKOVEJ ZÓNY MESTA
			HRANICA OCHRANNÉHO PÁSMA
			HRANICA DOBÝVACIEHO PRIESTORU
<b>FUNKČNÉ PLOCHY</b>			
			BÝVANIE MESTSKÉ V BYTOVÝCH DOMOCH
			BÝVANIE MESTSKÉ V RODINNÝCH DOMOCH
			BÝVANIE VIDIECKE
			ZMIEŠANÉ CENTRÁLNE
			ZMIEŠANÉ MESTSKÉ
			VÝROBA PRIEMYSELNÁ
			VÝROBA POĽNOHOSPODÁRSKA
			VÝROBA DROBNÁ A SKLADY
			KOMUNÁLNY ODPAD
			ŠPORT A REKREÁCIA
			DOPRAVNÉ A TECHNICKÉ VYBAVENIE
			VEREJNÁ ZELEŇ
			HOSPODÁRSKA ZELEŇ (ZÁHRADKÁRSKE OSADY)
			CINTORINY
			LESOPARK
			ÚČELOVÁ VYBAVENOSŤ
			OBČIANSKA VYBAVENOSŤ
<b>VEREJNÉ DOPRAVNÉ A TECHNICKÉ VYBAVENIE ÚZEMIA</b>			
			RÝCHLOSTNÁ KOMUNIKÁCIA R2 VARIANT MODRÝ
			RÝCHLOSTNÁ KOMUNIKÁCIA R2 VARIANT ČERVENÝ
			CESTY I. TRIEDY MIESTNE ZBERNÉ KOMUNIKÁCIE TRIEDY B1 V NÁVRHU RÝCHLOSTNÁ KOMUNIKÁCIA R7
			CESTY II. TRIEDY A MIESTNE ZBERNÉ KOMUNIKÁCIE TRIEDY B2
			MIESTNE OBSLUŽNÉ KOMUNIKÁCIE TRIEDY C2 A C3
			KOMUNIKÁCIE KLUDOVÉ A PEŠIE ZÓNY
			ÚZEMIE ŽELEZNIČNÝCH TRATÍ

UPRAVENÉ NA ZÁKLADE VÝSLEDKOV Z PREROKOVANIA

OBSTARÁVATEL:	MESTO LUČENEC
AKCIA:	ÚZEMNÝ PLÁN MESTA LUČENEC ZMENY A DOPLNKY č.33
ZODP. PROJEKTANT:	ING. ARCH. ERIK KLAUBERT
VYPRACOVAL:	ING. ARCH. ERIK KLAUBERT
DÁTUM:	DECEMBER 2017
NÁZOV VÝKRESU:	KOMPLEXNÝ NÁVRH

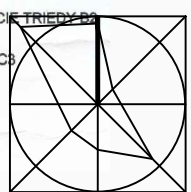

Číslo výkresu:	4
MIERKA:	1:10 000