


ÚZEMNÝ PLÁN MESTA
LUČENEC
ZMENY A DOPLNKY č. 33

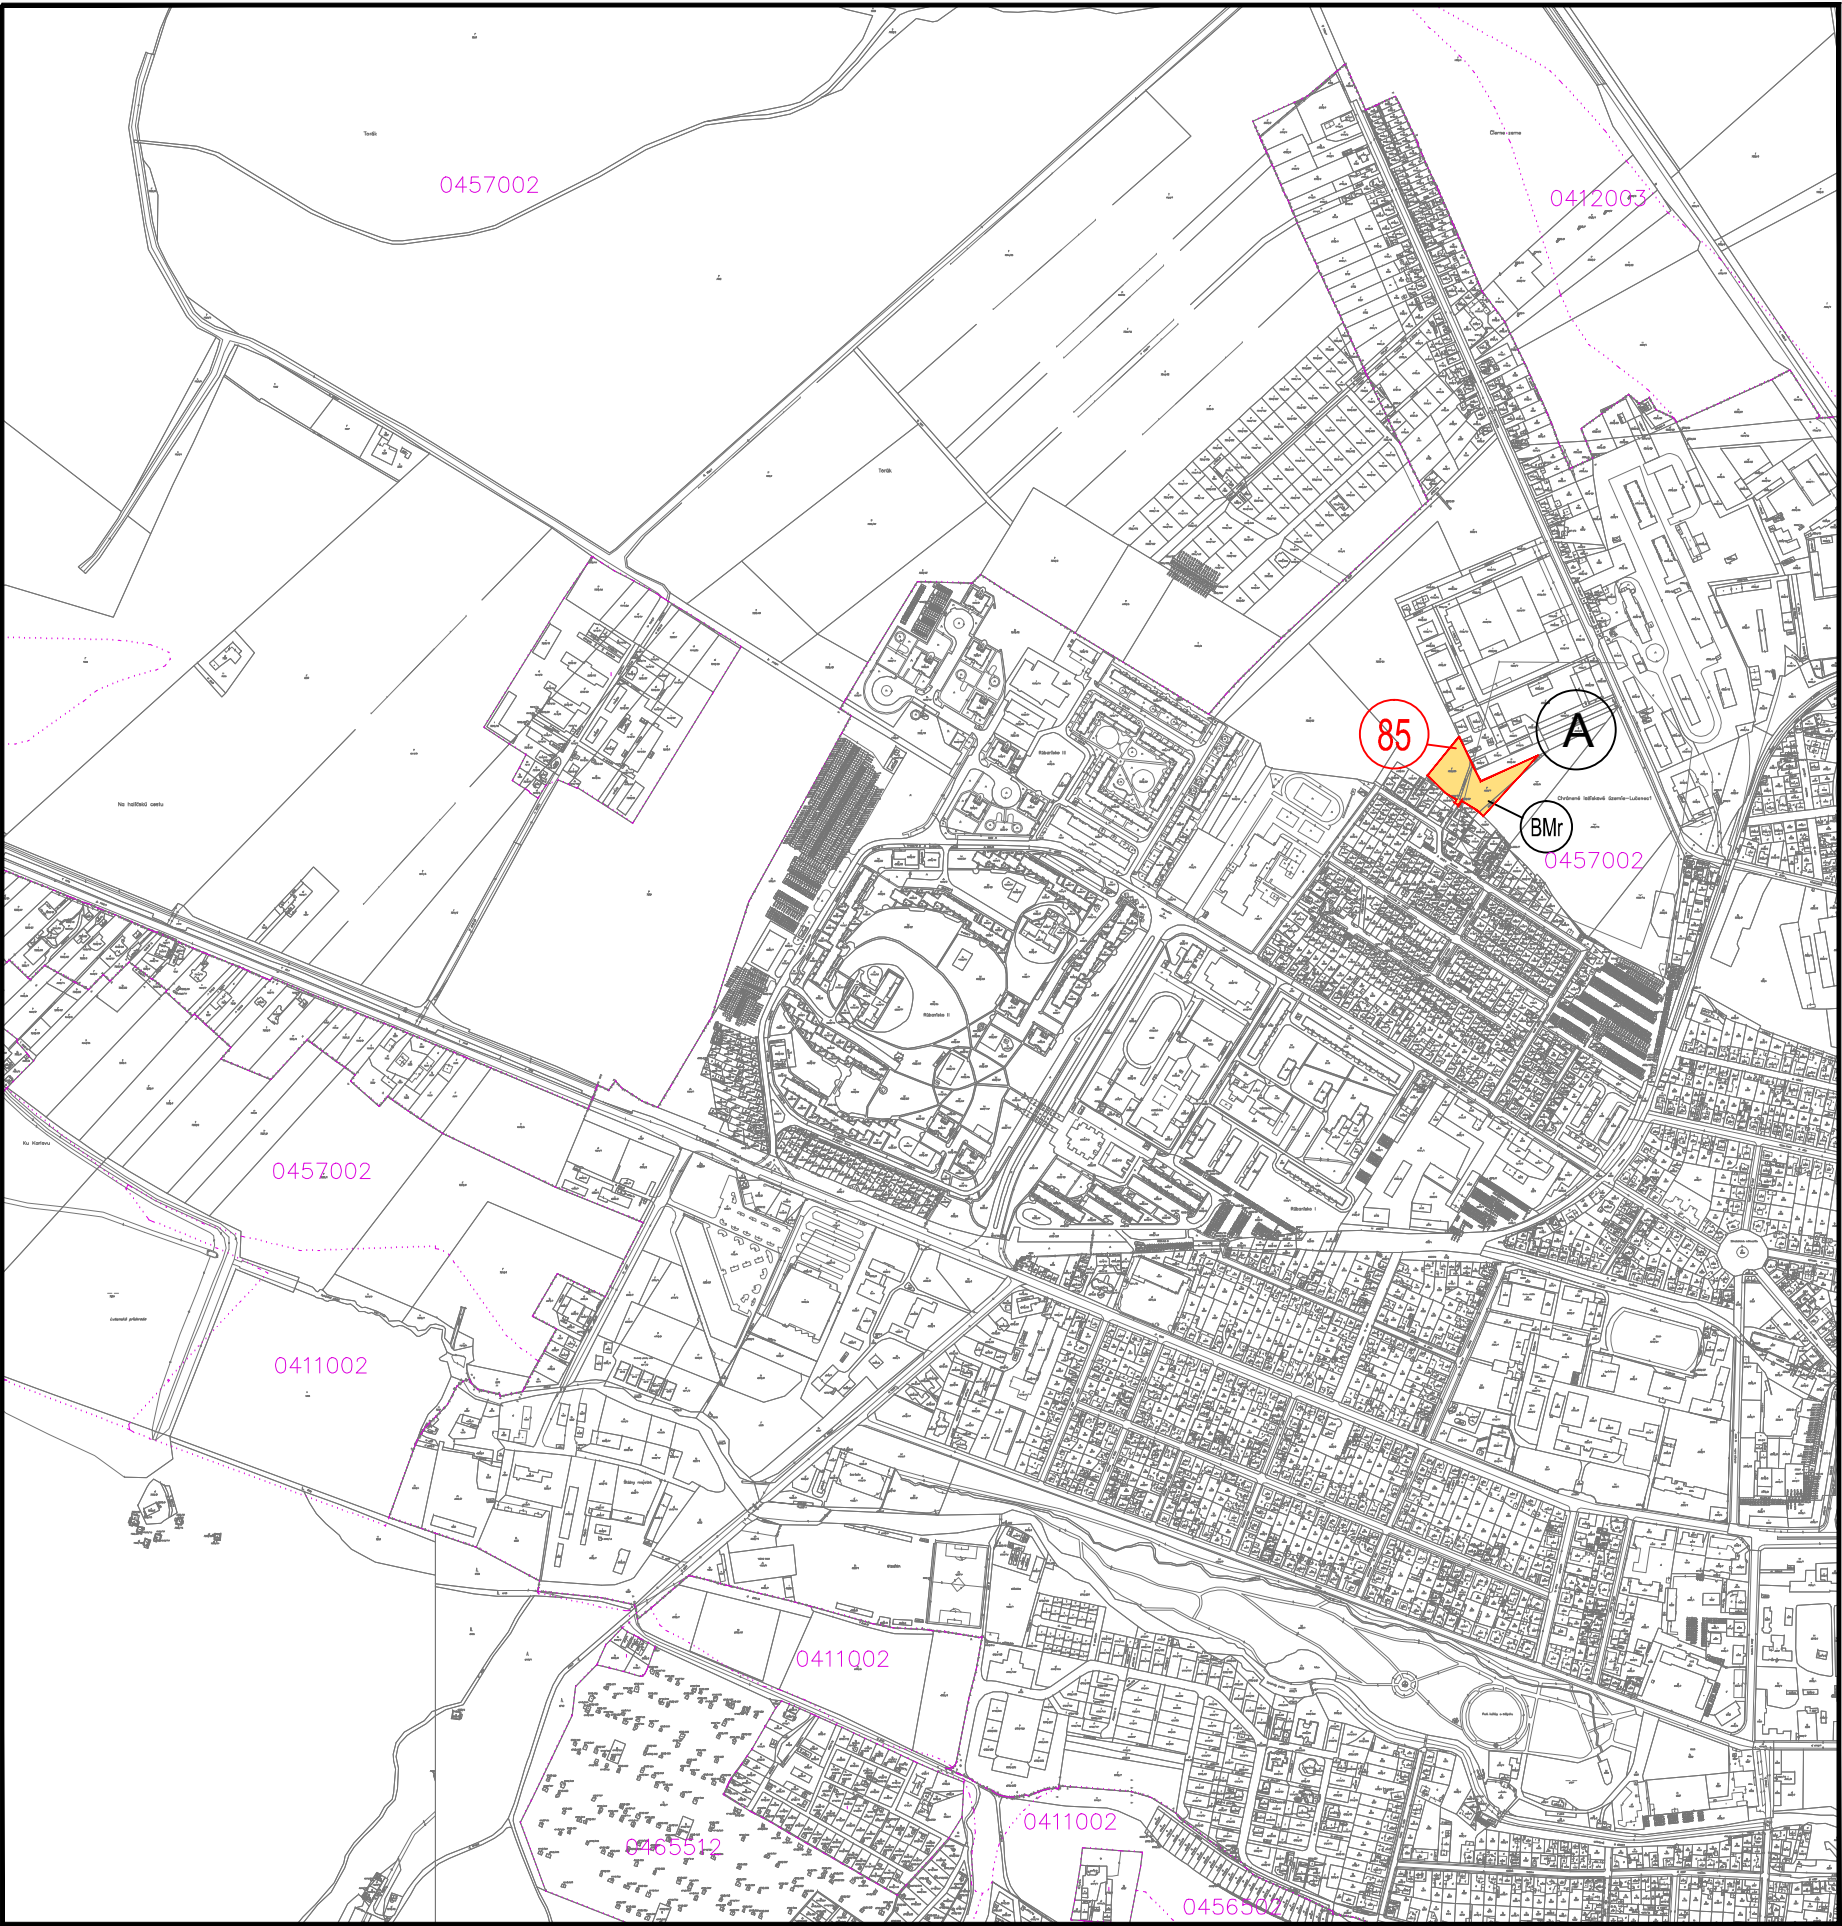


LEGENDA

- NÁVRH
- ČÍSLO LOKALITY STAVEBNÉHO ZÁMERU
 - HRANICA LOKALITY STAVEBNÉHO ZÁMERU
 - NÁVRH NA FUNKČNÉ VYUŽITIE ÚZEMIA - BÝVANIE VIDIECKE
 - ORNÁ PÔDA
 - ČÍSLO BPEJ
 - HRANICA BPEJ

UPRAVENÉ NA ZÁKLADE VÝSLEDKOV Z PREROKOVANIA

OBSTARÁVATEL:	MESTO LUČENEC
AKCIA:	ÚZMENÝ PLÁN MESTA LUČENEC ZMENY A DOPLNKY č.33
ZODP. PROJEKTANT:	ING. ARCH. ERIK KLAUBERT
VYPRACOVAL:	ING. ARCH. ERIK KLAUBERT
DÁTUM:	DECEMBER 2017
NÁZOV VÝKRESU:	VYHODNOTENIE ZÁBEROV PP

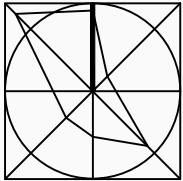

Číslo
výkresu:
11
MIERKA:
1:10 000