

POHĽAD SEVERNÝ

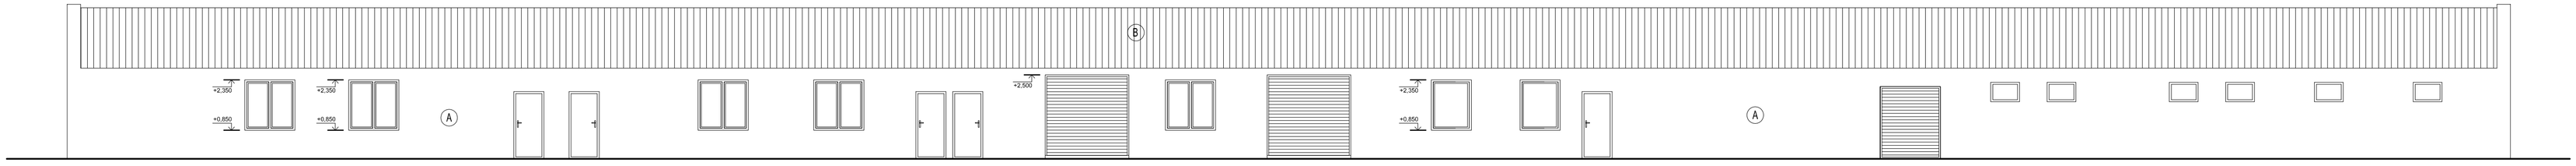

POHĽAD JUŽNÝ

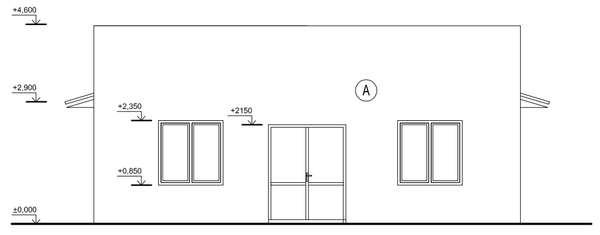

POHĽAD ZÁPADNÝ

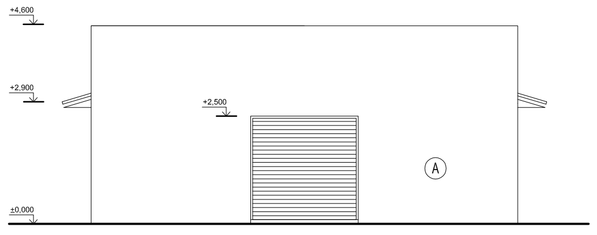

POHĽAD VÝCHODNÝ

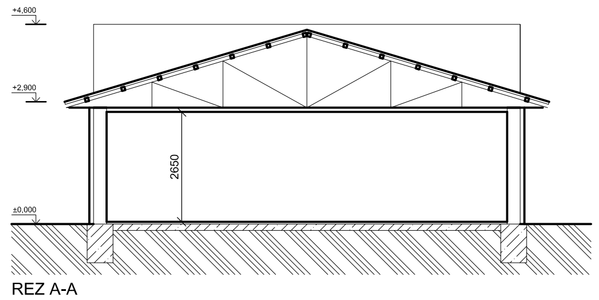

REZ A-A

LEGENDA:

- OBVODOVÉ MURIVO
- NENOSNÉ MURIVO - hr. 100 - 150 mm
- PROSTÝ BETÓN
- RASTLÝ TERÉN

LEGENDA MATERIÁLOV:

- (A) SENDVIČOVÉ PANELY
- (B) TRAPÉZOVÝ PLECH

STAVEBNÉ OBJEKTY: SO 01 - RODINNÝ DOM

VYPRACOVAL:	Ing. arch. ONDREJ MIŽÁK	MIKO-OS s.r.o. 044 45 Svinica 281	
INVESTOR:	GAZDOVSTVO ČIŽATICE a.s.		
STAVBA:	TEPLOVODNÉ RYBNÉ HOSPODÁRSTVO	STUPEŇ	POP
		DÁTUM	10/2017
		PROFESIA	ARCHITEKTÚRA
		FORMÁT	2 x A4
		MIERKA	Č. VÝKRESU
OBSAH:	**REZ, POHĽADY - NOVÝ STAV**	1 : 100	**7**