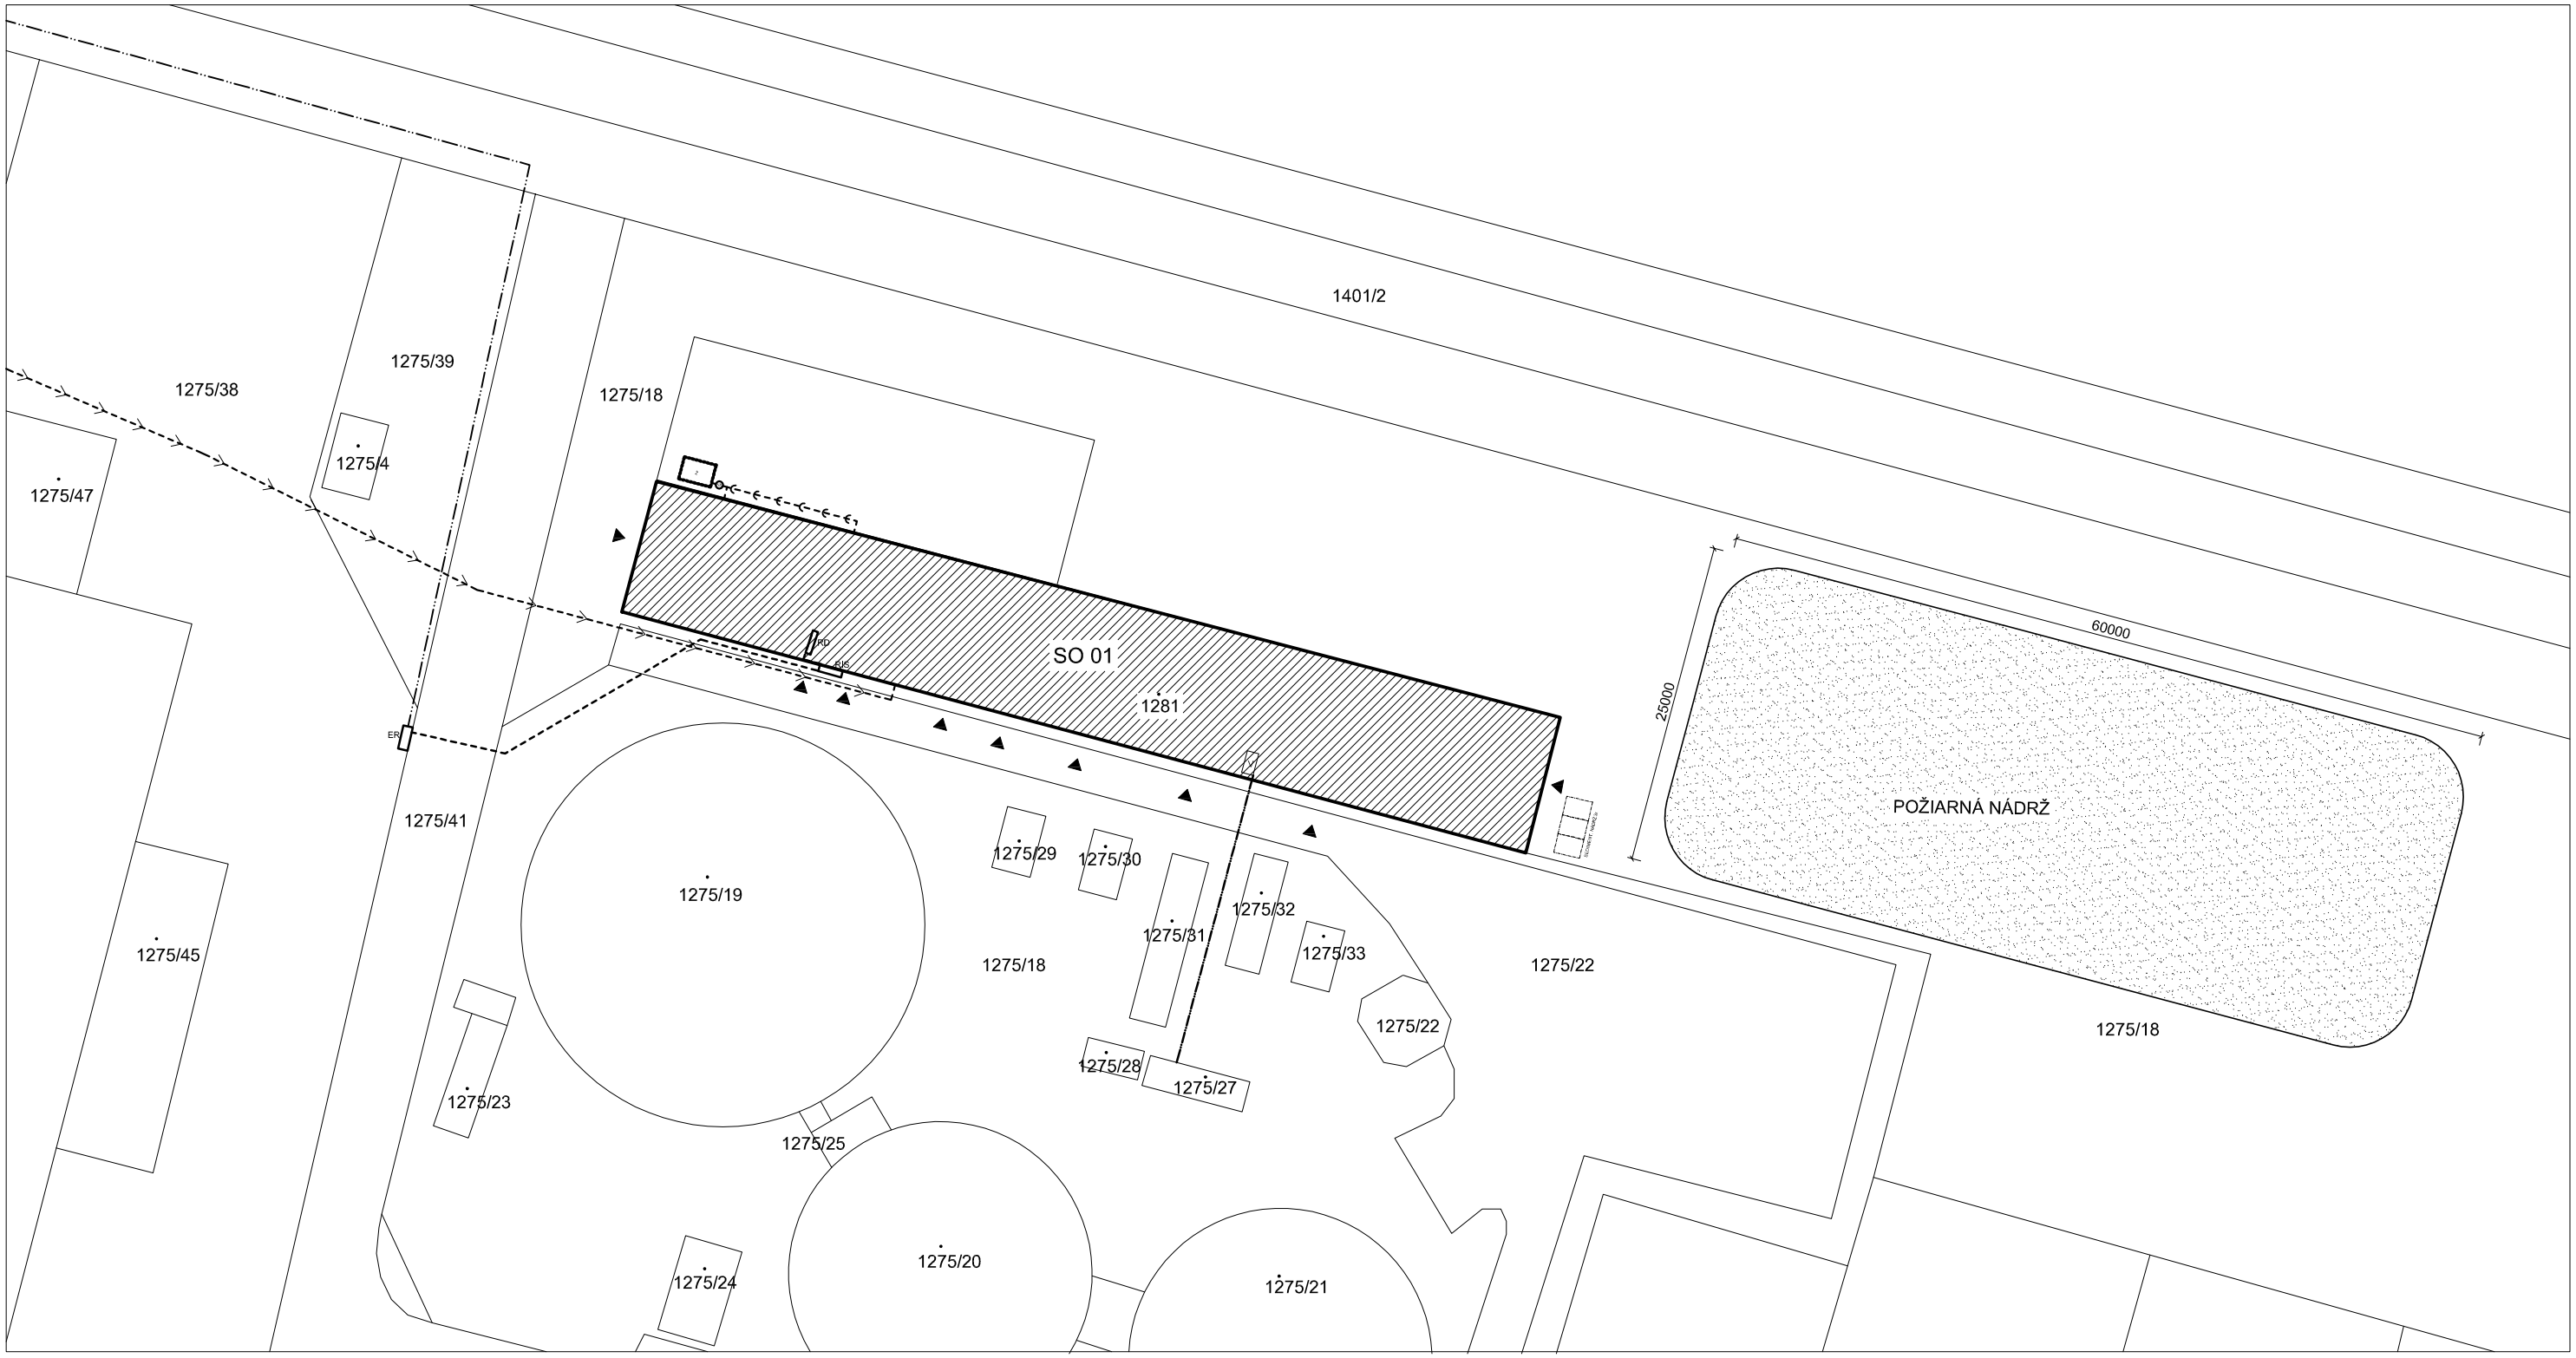

EXISTUJÚCE SIETE

- ELEKTRICKÉ VEDENIE NADZEMNÉ
- VODOVOD

EXISTUJÚCE PRÍPOJKY

- KANALIZAČNÁ PRÍPOJKA
- VODOVODNÁ PRÍPOJKA
- ELEKTRICKÁ PRÍPOJKA
- DODÁVKA TEPLEJ VODY - VYKUROVANIE

LEGENDA:

- KATASTRÁLNE HRANICE
- SO 01 VSTUPNÁ HALA
- ▲ VSTUP DO OBJEKTU
- ER ELEKTROMEROVÝ ROZVÁDZAČ
- VŠ VODOMERNÁ ŠACHTA DN 1000 - VNÚTORNÝ
- KŠ KANALIZAČNÁ ŠACHTA
- RIS ROZPOJOVACIA A ISTIACA SKRIŇA
- RD DOMOVÝ ROZVÁDZAČ
- V TEPLOVODNÝ VÝMENNÍK

S

STAVEBNÉ OBJEKTY: SO 01 - TEPLOVODNÉ RYBNÉ HOSPODÁRSTVO

VYPRACOVAL: Ing. arch. ONDREJ MIŽÁK	MIKO-OS s.r.o. 044 45 Svinica 281	
INVESTOR: GAZDOVSTVO ČIŽATICE a.s.		
STAVBA: TEPLOVODNÉ RYBNÉ HOSPODÁRSTVO	STUPEŇ	POP
	DÁTUM	10/2017
	PROFESIA	ARCHITEKTÚRA
	FORMÁT	2 x A3
	MIERKA	Č. VÝKRESU
OBSAH: **SITUÁCIA**	1 : 500	**1**