


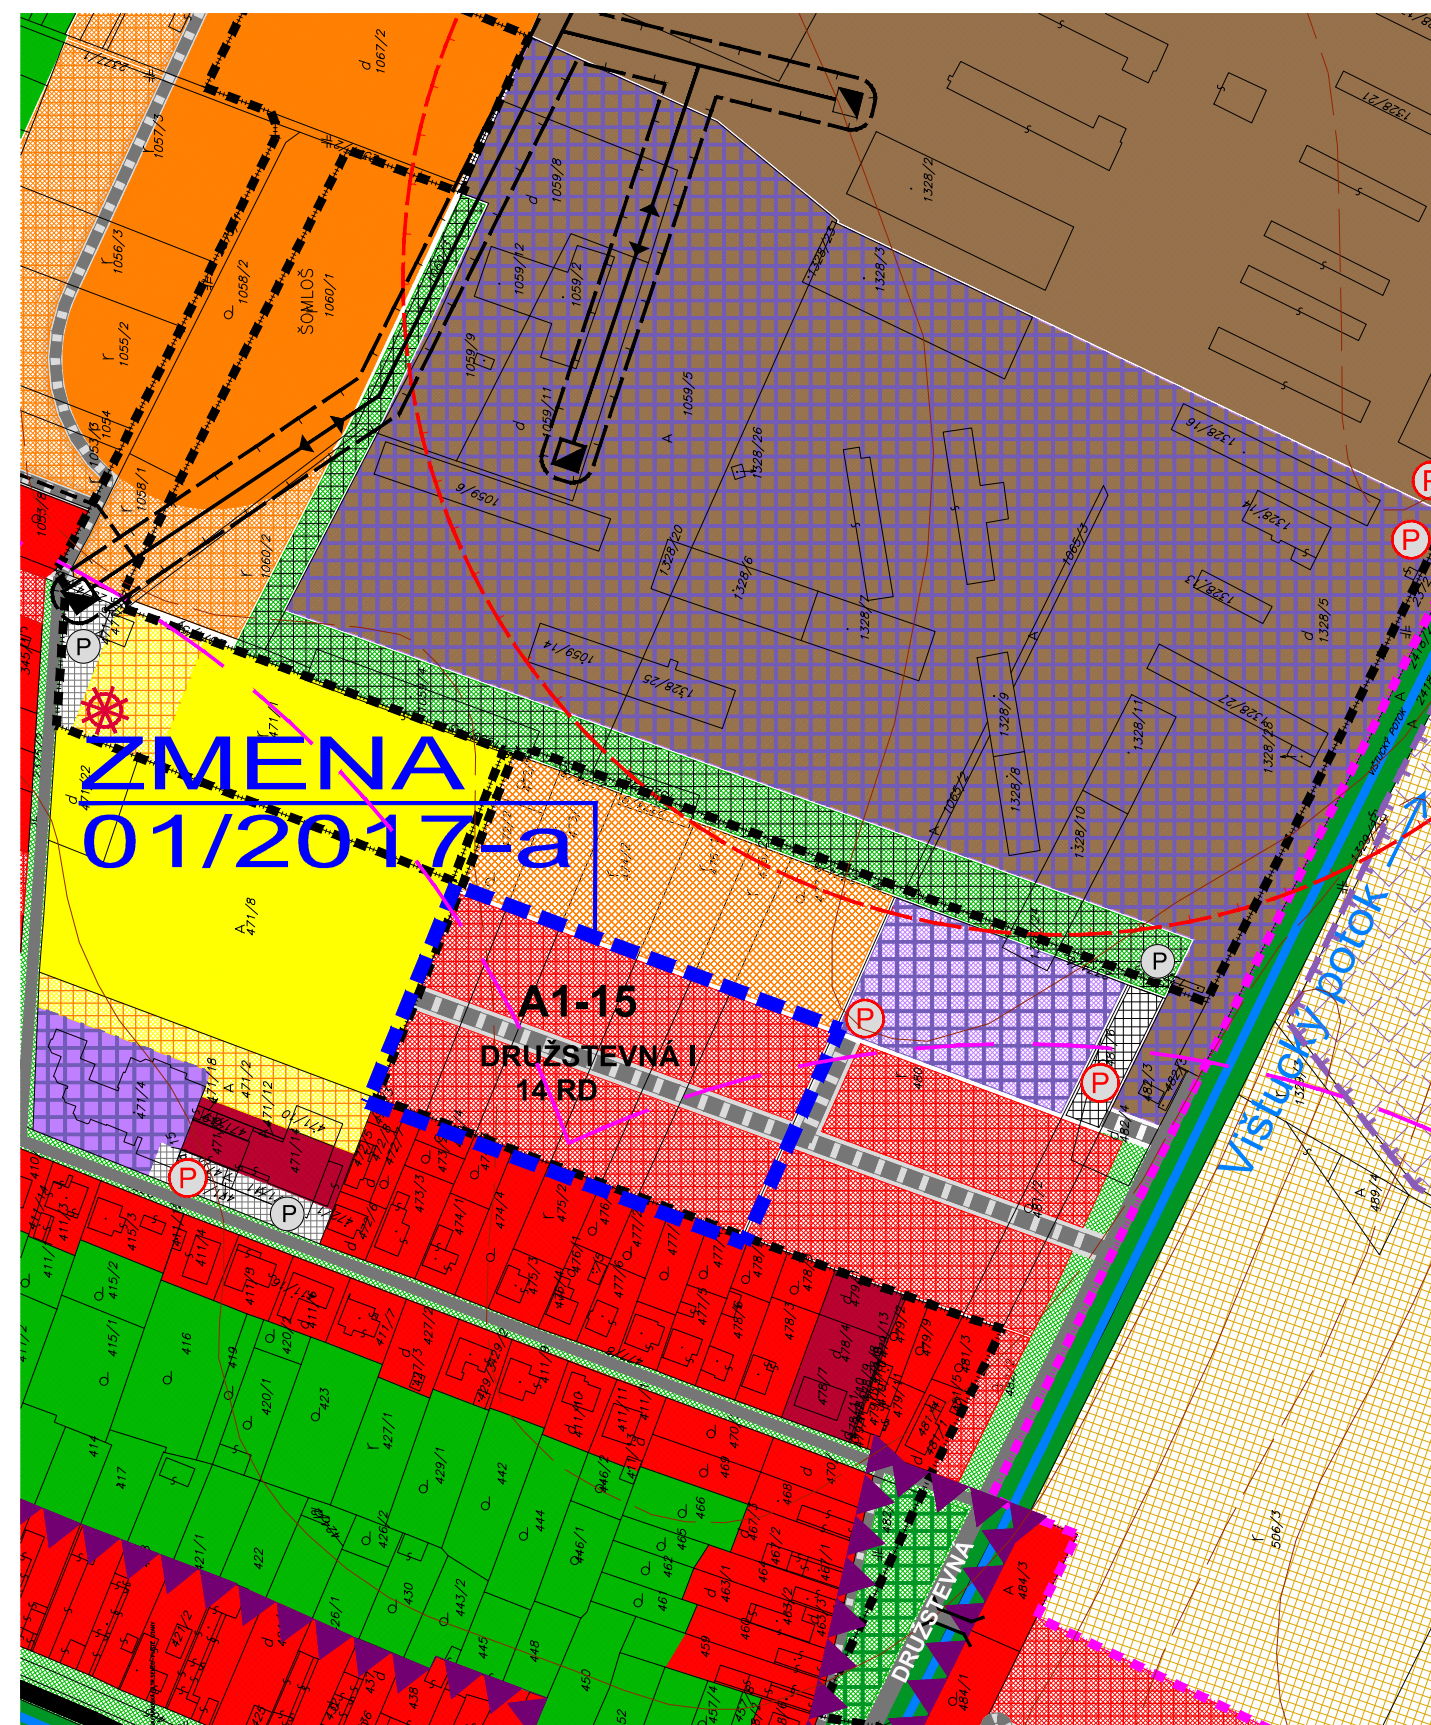


ZMĚNY A DOPLNKY 01/2017 - NÁVRH ÚZEMNÝ PLÁN OBCE VELKÝ GROB

KOMPLEXNÝ VÝKRES PRIESTOROVÉHO USPORIADANIA A FUNKČNÉHO VYUŽÍVANIA ÚZEMIA

M 1 : 2 880

  **21a**

OBJEDNÁVATEL: OBEC VEĽKÝ GROB
Ý RIEŠITEĽ: ING. ARCH. EVA KRUPOVÁ
SPRACOVANÉ: JÚN, 2017

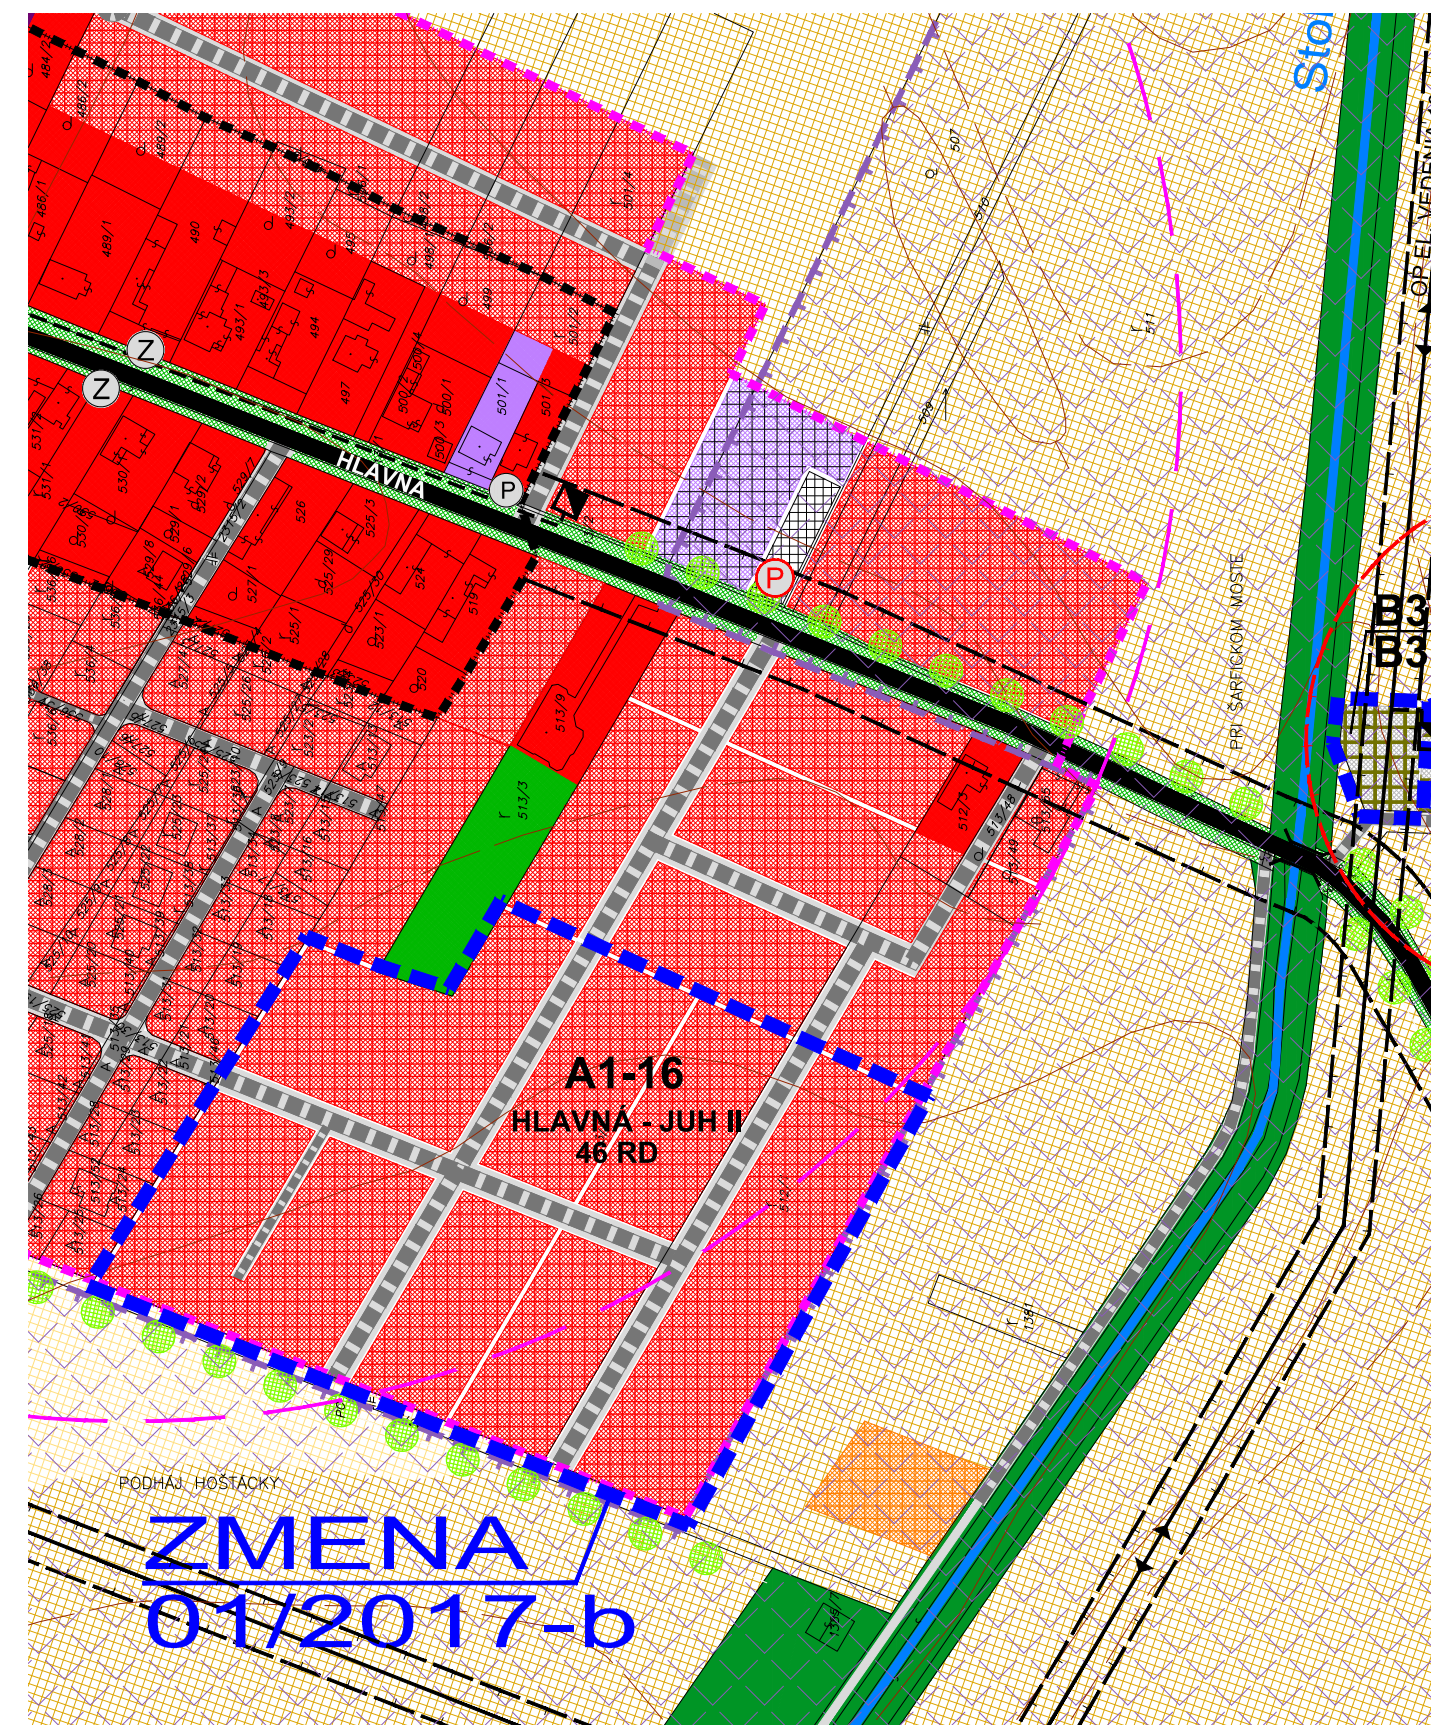


ZMENY A DOPLNKY 01/2017 - NÁVRH ÚZEMNÝ PLÁN OBCE VEL'KÝ GROB

KOMPLEXNÝ VÝKRES PRIESTOROVÉHO USPORIADANIA A FUNKČNÉHO VYUŽÍVANIA ÚZEMIA

M 1 : 2 880

  22a

OBJEDNÁVATEĽ: OBEC VEĽKÝ GROB
HLAVNÝ RIEŠITEĽ: ING. ARCH. EVA KRUPOVÁ
SPRACOVANÉ: JÚN, 2017

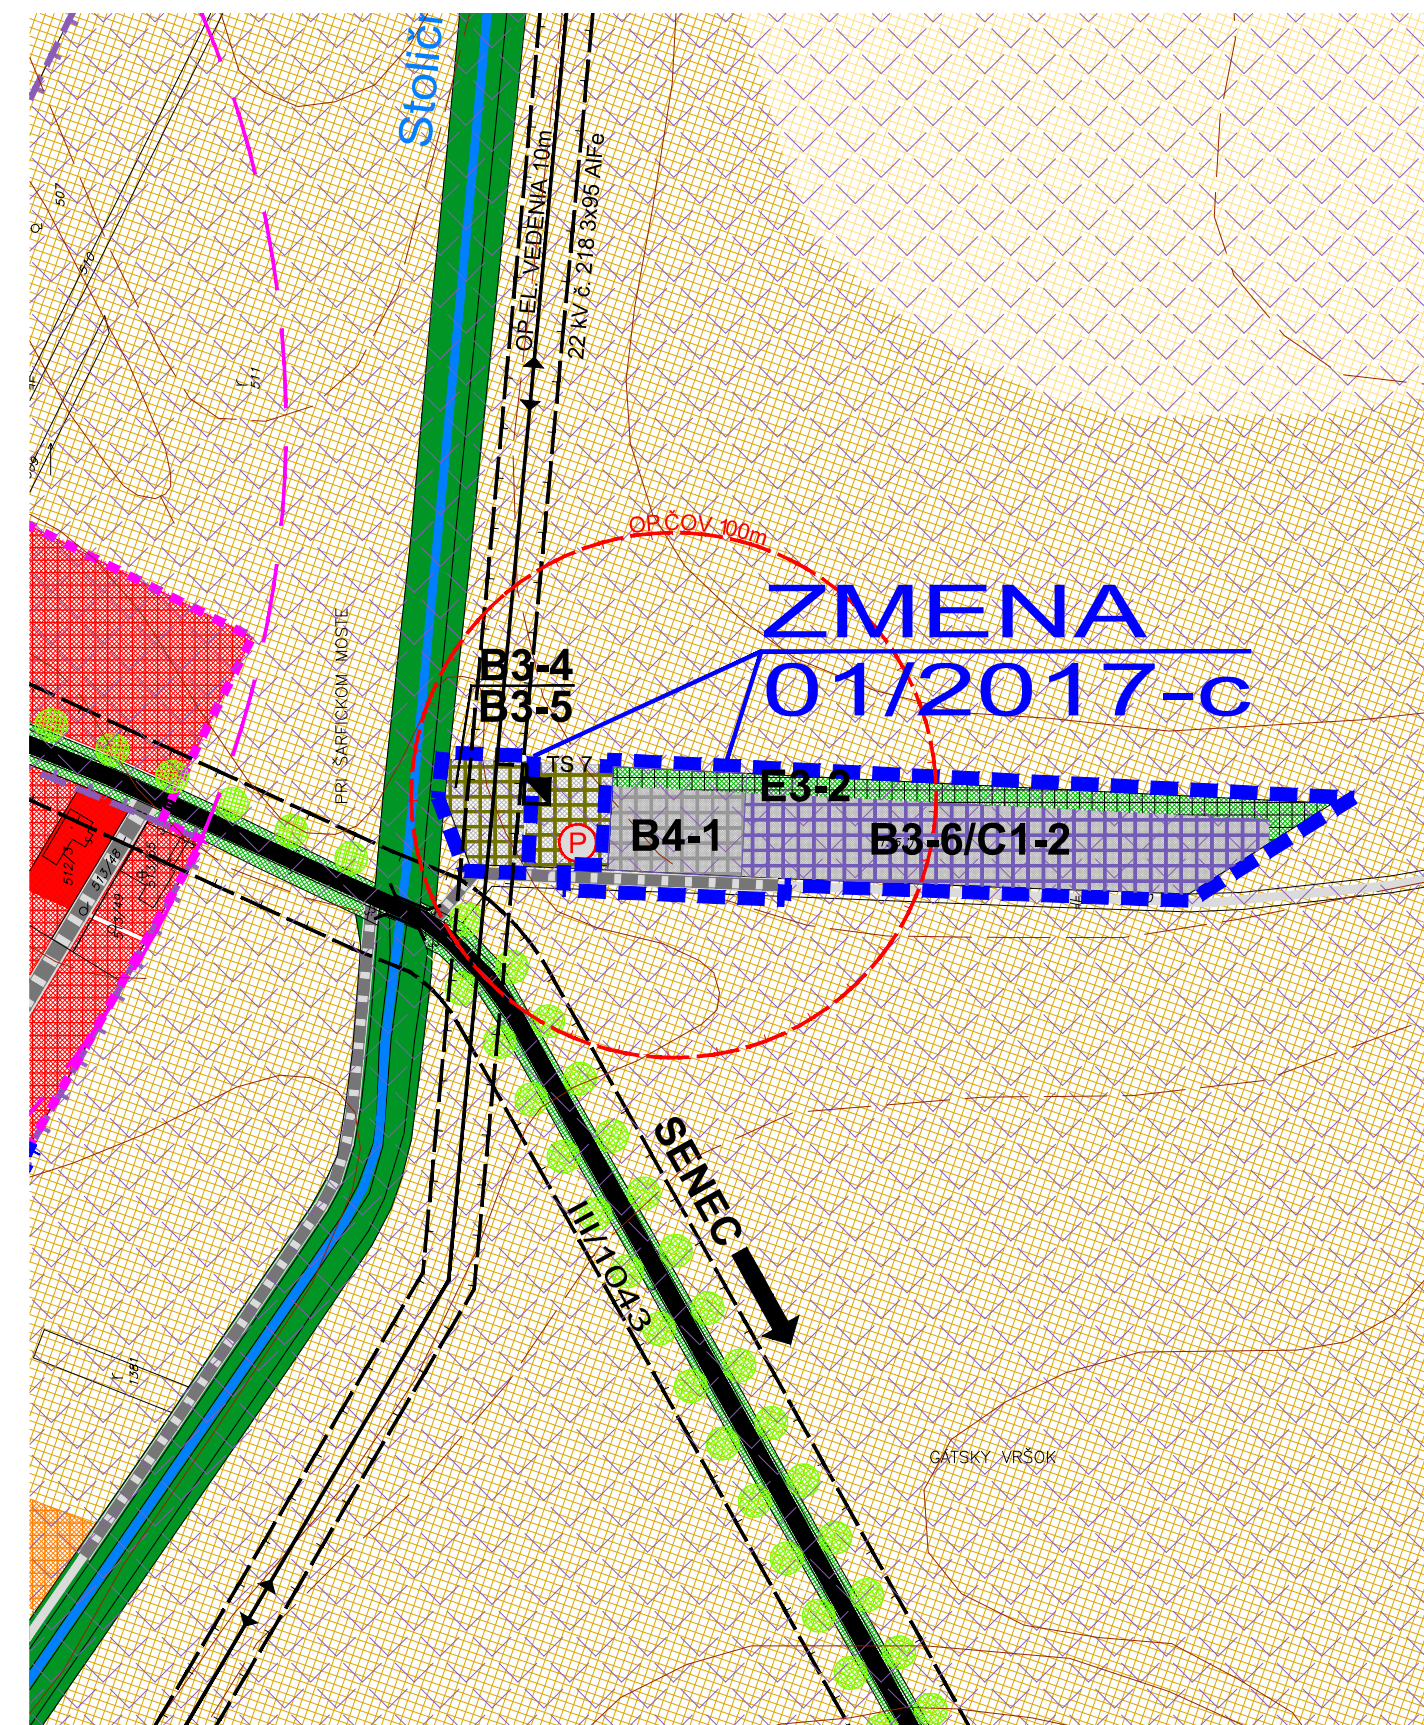

ZMENY A DOPLNKY 01/2017 - NÁVRH ÚZEMNÝ PLÁN OBCE VEL'KÝ GROB

KOMPLEXNÝ VÝKRES PRIESTOROVÉHO USPORIADANIA A FUNKČNÉHO VYUŽÍVANIA ÚZEMIA

M 1 : 2 880




OBJEDNÁVATEĽ: OBEC VEĽKÝ GROB
HLAVNÝ RIEŠITEĽ: ING. ARCH. EVA KRUPOVÁ
SPRACOVANÉ: JÚN, 2017

LEGENDA - ZaD 2011 (AKTUALIZÁCIA 2011)			
STAV	NAVRH	VÝHLAD	
			HRANICA KATASTRÁLNEHO ÚZEMIA
			HRANICA ZASTAVANÉHO ÚZEMIA
			PLOCHY A OBJEKTY NÍZKOPODLAŽNÝJ BYTOVEJ ZÁSTAVBY-RODINNÉ DOMY
			PLOCHY A OBJEKTY VIACPODLAŽNEJ BYTOVEJ ZÁSTAVBY-BYTOVE DOMY
			PLOCHY A OBJEKTY NEKOMERČNEJ OBČANSKEJ VYBAVENOSTI
			PLOCHY A OBJEKTY KOMERČNEJ OBČANSKEJ VYBAVENOSTI
			PLOCHY A OBJEKTY KOMERČNEJ A NEKOMERČNEJ OBČANSKEJ VYBAVENOSTI
			PLOCHY A OBJEKTY POĽNOHOSPODÁRSKEJ VÝROBY
			PLOCHY A OBJEKTY POĽNOHOSPODÁRSKEJ VÝROBY - RODINNÉ FARMY
			PLOCHY FUNKČNE ZMIEŠANÉ - OBSLUŽNO-VÝROBNÁ VYBAVENOSŤ A PRIEMIELNA VÝROBA
			PLOCHY FUNKČNE ZMIEŠANÉ - OBSLUŽNO-VÝROBNÁ VYBAVENOSŤ A POĽNOHOSPODÁRSKA VÝROBA
			PLOCHY AREÁLU ZBERNEHO DVORA ODPADOV A KOMPOSTOVISKÁ
			PLOCHY TECHNICKÉHO VYBAVENIA
			PLOCHY ŠPORTU, TELOVÝCHOVY A VOĽNÉHO ČASU
			PLOCHY ŠPORTOVÝCH A REKREAČNO-RELAXAČNÝCH AREÁLOV
			PLOCHY VEREJNEJ ZELENE - CINTORÍNY
			PLOCHY VEREJNEJ ZELENE - PARČKY / PLOCHY SÚVISLEJ VEREJNEJ ZELENE
			PLOCHY ISOLAČNEJ ZELENE
			PLOCHY ZELENE LEMUJÚCE KOMUNIKÁCIE
			PLOCHY KRAJINNEJ ZELENE- NELESNÉ DREVINNÉ PORASTY
			PLOCHY SÚKROMNEJ ZELENE
			KRAJINNÁ LÍNOVÁ ZELEN - LÍNOVÁ ZELEN PODOOCHRANŇA, ALEJ POZDĹŽ CIEST A VETROUAM
			PLOCHY ORNEJ PÔDY - 4 NAJLEPŠIE / OSTATNÉ BONITY
			VODNÉ TOKY A PLOCHY

STAV	NAVRH	VÝKAD	
			CESTY III. TR.
			KOMUNIKÁCIE MIESTNEHO VÝZNAMU
			NESPEVNENÉ KOMUNIKÁCIE
			PARKOVISKÁ / ZASTÁVKY HD
			ZOCHRONA PEŠEJ DOSTUPNOSTI ZASTÁVKOV HD (400m)
			HRANICA CHRÁNENEHO VTÁČIEHO UZEMIA ÚLANSKÁ MOKRAD
			HRANICA CENTRÁLNEJ ZÓNY OBCE

	TRANSFORMAČNÁ STANICA KIOSKOVÁ
	TRANSFORMAČNÁ STANICA STĽPOVÁ
	TRANSFORMAČNÁ STANICA URČENÁ NA DEMONTÁŽ
	HRANICE OCHRANNÝCH PÁSIEM VŠETKYCH DRUHOV JESTVUJÚCE
	HRANICE OCHRANNÝCH PÁSIEM VŠETKYCH DRUHOV NAVHRVOVANE
	DETSKÉ IHRISKO - JESTVUJÚCE
	HRANICA KATASTRÁLNEHO ÚZEMIA - NAVHRVOVANÉ
	KÚRNÁ PAMÄTIARSKA ZAPISANÁ V ÚZPF : 1 - 010 ľubov' cieminy
	OBJEKT S HISTORICKOU A KÚRNŔOU HODNOTOU : 2 - Neskororenesančná kúria 3 - Rimakotický kostol sv. Anny 4 - Štola sv. Jána Nepomuckého 5 - Kostol evanjelickej cirkvi a. v. 6 - hlavný kríž cintorína 7 - Dobov'eh zhrubnolín v areáli cintorína 8 - Most cez Vlásky potok 9 - Budova mlyna 10 - Budova bývalej evanjelickej školy 11 - Zemstná budova

ZMENY A DOPLNKY 01/2017

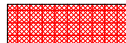	HRANICA RIEŠENÉHO ÚZEMIA ZMIEN A DOPLNKOV 01/2017
NÁVRH	
	HRANICA ZASTAVANÉHO ÚZEMIA
	PLOCHY A OBJEKTY NÍZKOPODLAŽNEJ BYTOVEJ ZÁSTAVBY RODINNÉ DOMY
	PLOCHY FUNKČNE ZMIEŠANÉ - OBSLUŽNO-VÝROBNÁ VYBAVENOSŤ A PRÍEMYSELNÁ VÝROBA
	PLOCHY AREÁLU ZBERNÉHO DVORU ODPADOV A KOMPOSTOVISKÁ
	PLOCHY TECHNICKÉHO VYBAVENIA
	PLOCHY IZOLAČNEJ ZELENÉ
	KOMUNIKÁCIE MIESTNEHO VÝZNAMU

ZMENY A DOPLNKY 01/2017 - NÁVRH ÚZEMNÝ PLÁN OBCE VEL'KÝ GROB

KOMPLEXNÝ VÝKRES PRIESTOROVÉHO USPORIADANIA A FUNKČNÉHO VYUŽÍVANIA ÚZEMIA

M 1 : 2 880

 2a

OBJEDNÁVATEĽ: OBEC VEĽKÝ GROB
HLAVNÝ RIEŠITEĽ: ING. ARCH. EVA KRUPOVÁ
SPRACOVANÉ: JÚN, 2017