

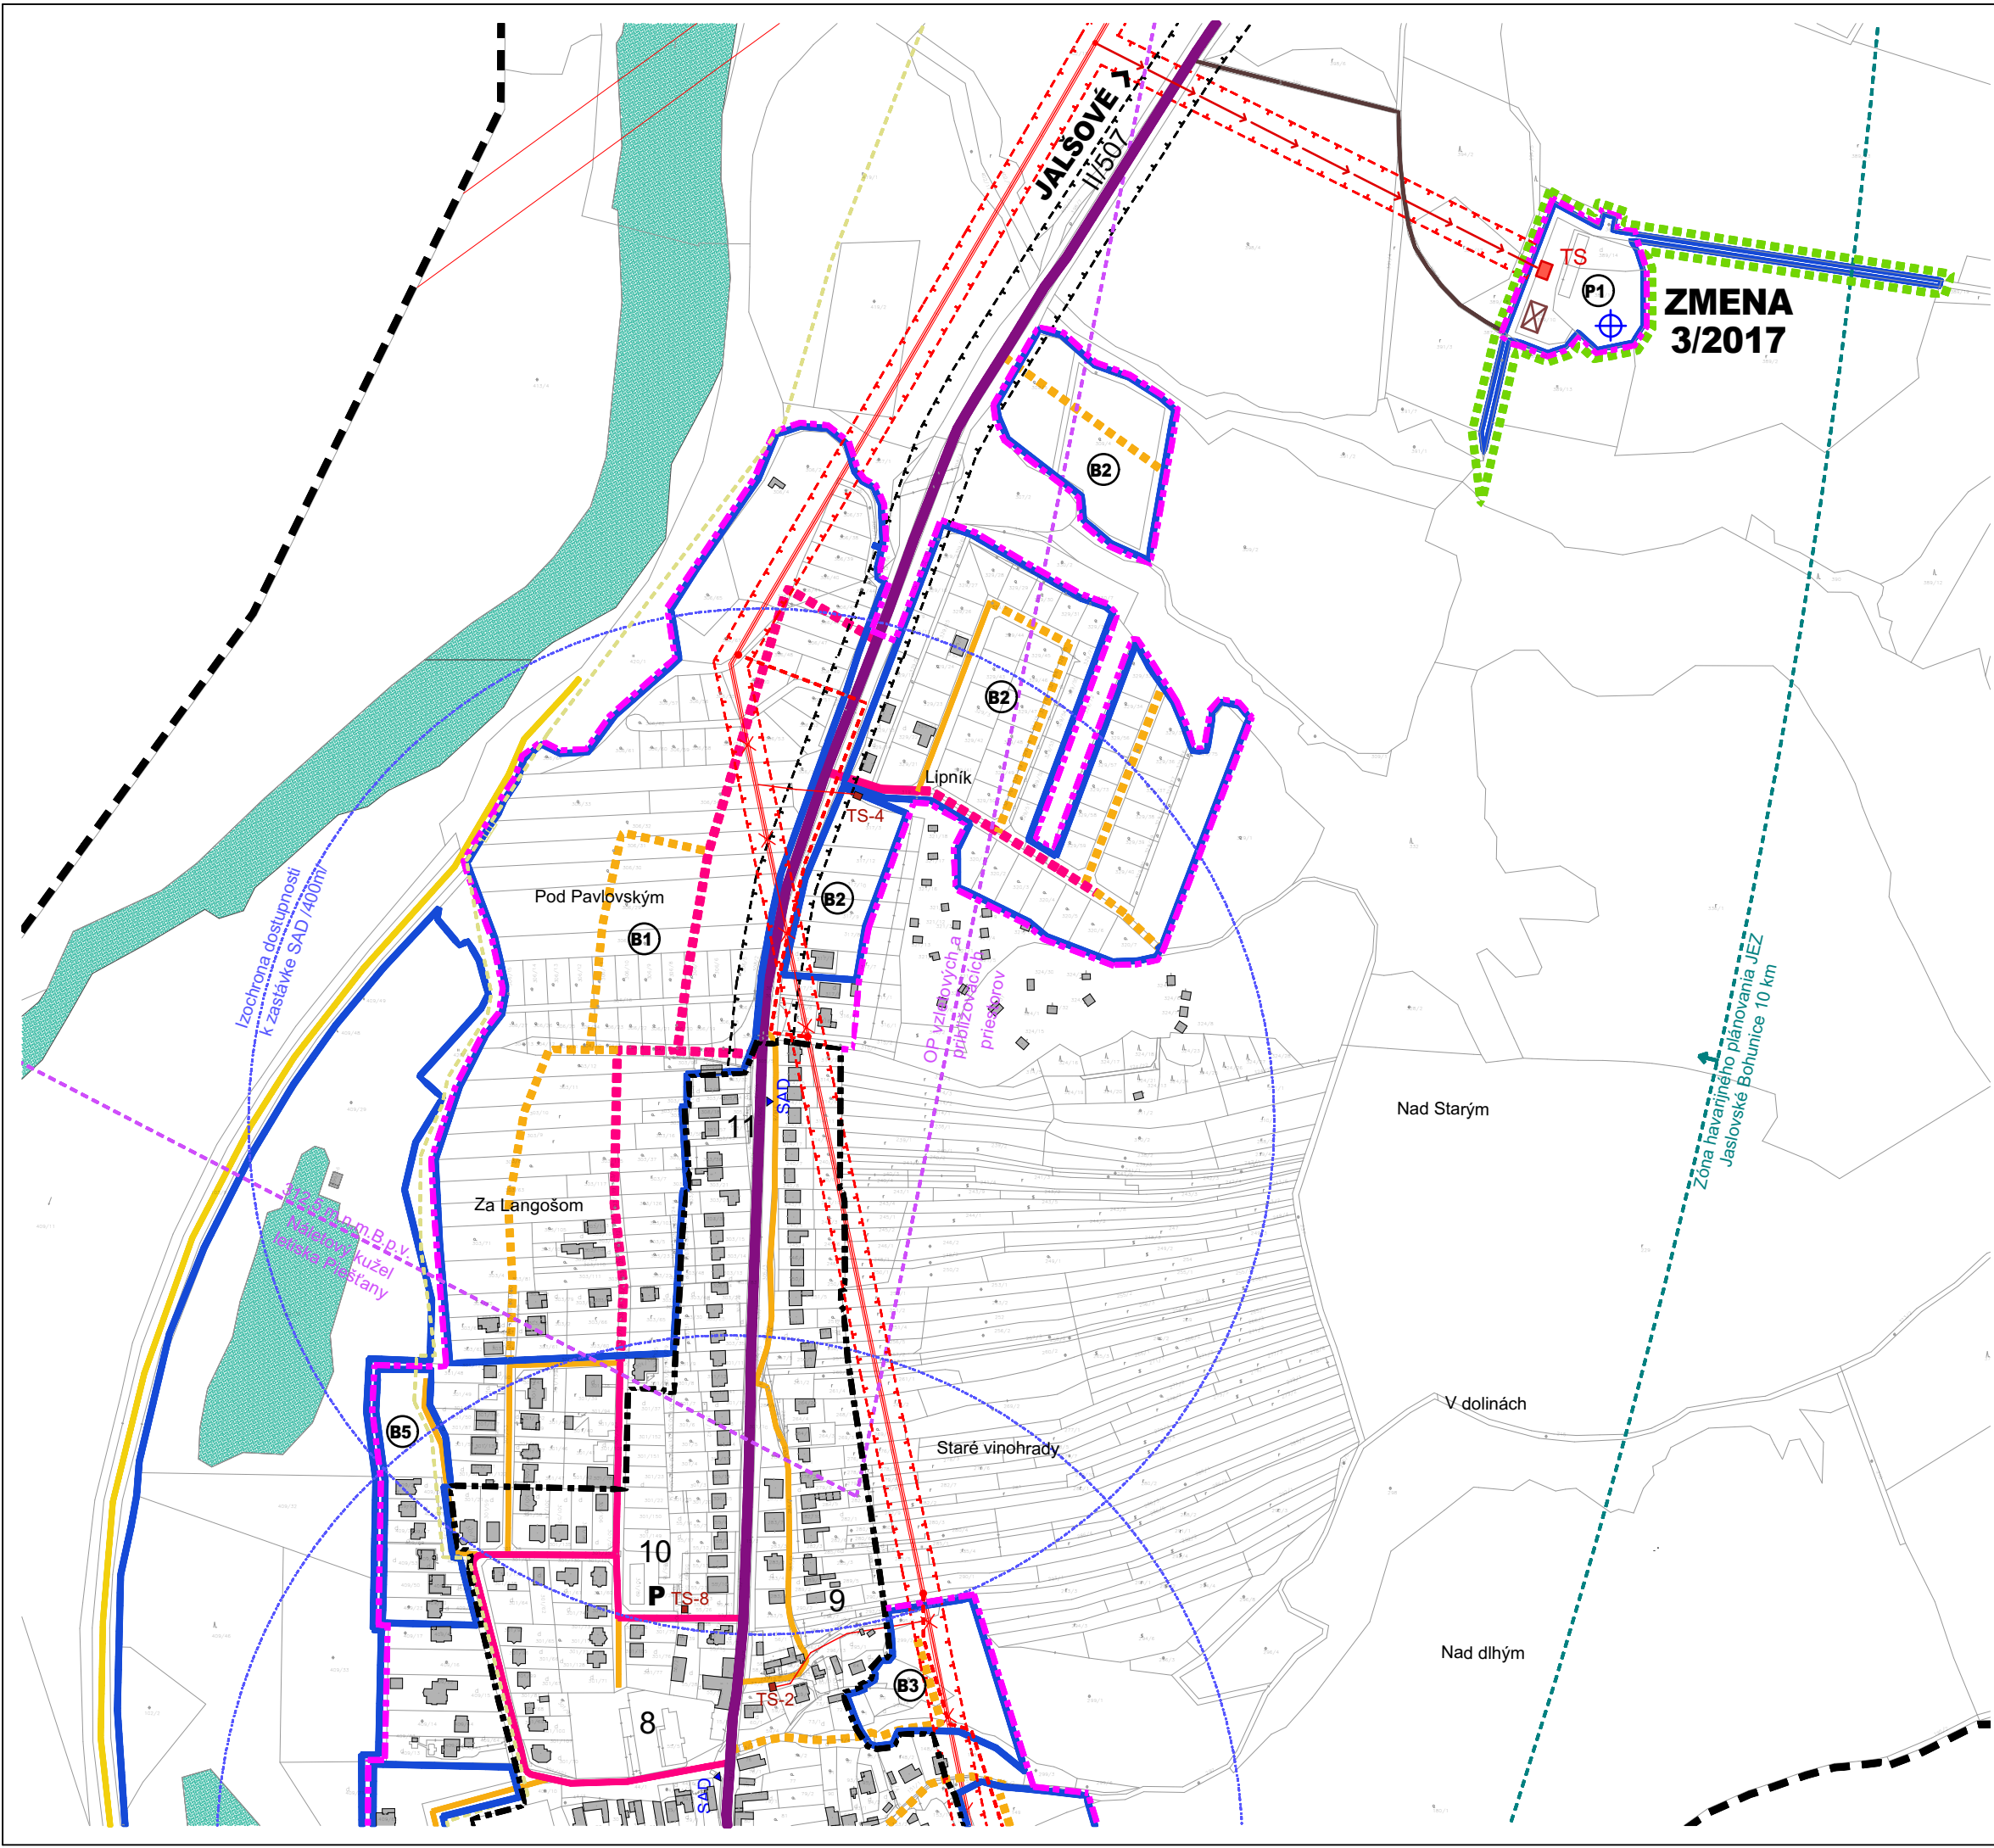


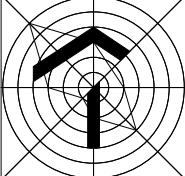

JESTV. STAV	NÁVRH	VÝHLAD	
			HRANICA KATASTRA
			HRANICA ZASTAVANÉHO ÚZEMIA
			HRANICA ZMENY 3/2017
			HRANICE ROZVOJOVÝCH LOKALÍT
			VODNÝ TOK, VODNÁ PLOCHA
			CESTA II. TR., V SÍDLE ZBERNÁ KOMUNIK.B1
			MIESTNA KOMUNIKÁCIA OBSLUŽNÁ C2, C3
			MIESTNA KOMUNIKÁCIA UPOKOJENÁ D1
			ÚCELOVÁ KOMUNIKÁCIA
			NESPEVNENÉ KOMUNKÁCIE
			ZASTÁVKA SAD
			IZOCHRÓMA DOSTUPNOSTI ZASTÁVOK HD
			PARKOVISKO
			REZERVOÁR VODY K JESTVUJÚCEJ STUDNI
			AREÁLOVÁ ČOV + RETENČNÁ NÁDRŽ
			VTL PLYNOVOD
			TRAFOSTANICA
			VZDUŠNÉ ELKTRICKÉ VEDENIE VN 22kV
			KÁBLOVÉ ELKTRICKÉ VEDENIE VN 22kV
			VZDUŠNÉ EL.VEDENIE VN 22kV NA ZRUŠENIE
			OCHR.P.VZLETOV. A PRÍBLIŽOV.PRIESTOROV
			ZÁNA HAVARIJNÉHO PLÁNOVANIA 10 KM
			OCHRANNÉ PÁSMA RÔZNEHO DRUHU

EXISTUJÚCE ZARIADENIA OBČIANSKEJ VYBAVENOSTI, VÝROBY A SKLADOV	
1	KÚPALISKO
2	KLAMPIARSTVO → RD
3	POTRAVINY DADA - MIX → RD
4	KULTÚRNY DOM, OBEČNÝ ÚRAD, MATRIKA, MŠ
5	KOSTOL NAVŠTIVENIA PANNY MÁRIE
6	DOM SMŮTKU
7	HOSTINEC
8	KAŠTIEĽ - UBYTOVANIE
9	POHOSTINSTVO
10	POTRAVINY, KERAMIKA, STAVEBNINY
11	OPRAVA KAROSÉRIÍ

NAVRHOVANÉ LOKALITY VÝSTAVBY	
B1	ČELÍN
B2	ČANADOVSKÉ
B3	ZA CINTORINOM
B4	DOLNÉ VINOHRADY
B5	ZA LANGOŠOM
B6	ZA IHRISKOM
B7	PRI IHRISKU
R1	POD PITNÝM
R2	ZA GEDROU
P1	OVČIN NA ČANADOVSKOM MAJERI

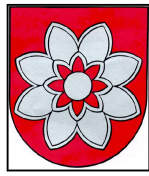

NÁVRH

ÚZEMNÝ PLÁN OBCE KOPLOTOVCE
ZMENY A DOPLNKY 3/2017

OBSTARÁVATEĽ : OBEC KOPLOTOVCE
SPRACOVATEĽ : A5 ATELIER ARCHITEKTÚRY A URBANIZMU TRNAVA

VEREJNÉ DOPRAVNÉ
A TECHNICKÉ VYBAVENIE

HLAVNÝ RIEŠITEĽ: ING.ARCH. PETER ODNOGA, ING.ARCH. TAMARA ČENDULOVA

1:5 000 **3** 12/2017