


# ÚZEMNÝ PLÁN OBCE HOLČÍKOVCE Zmeny a doplnky č. 1

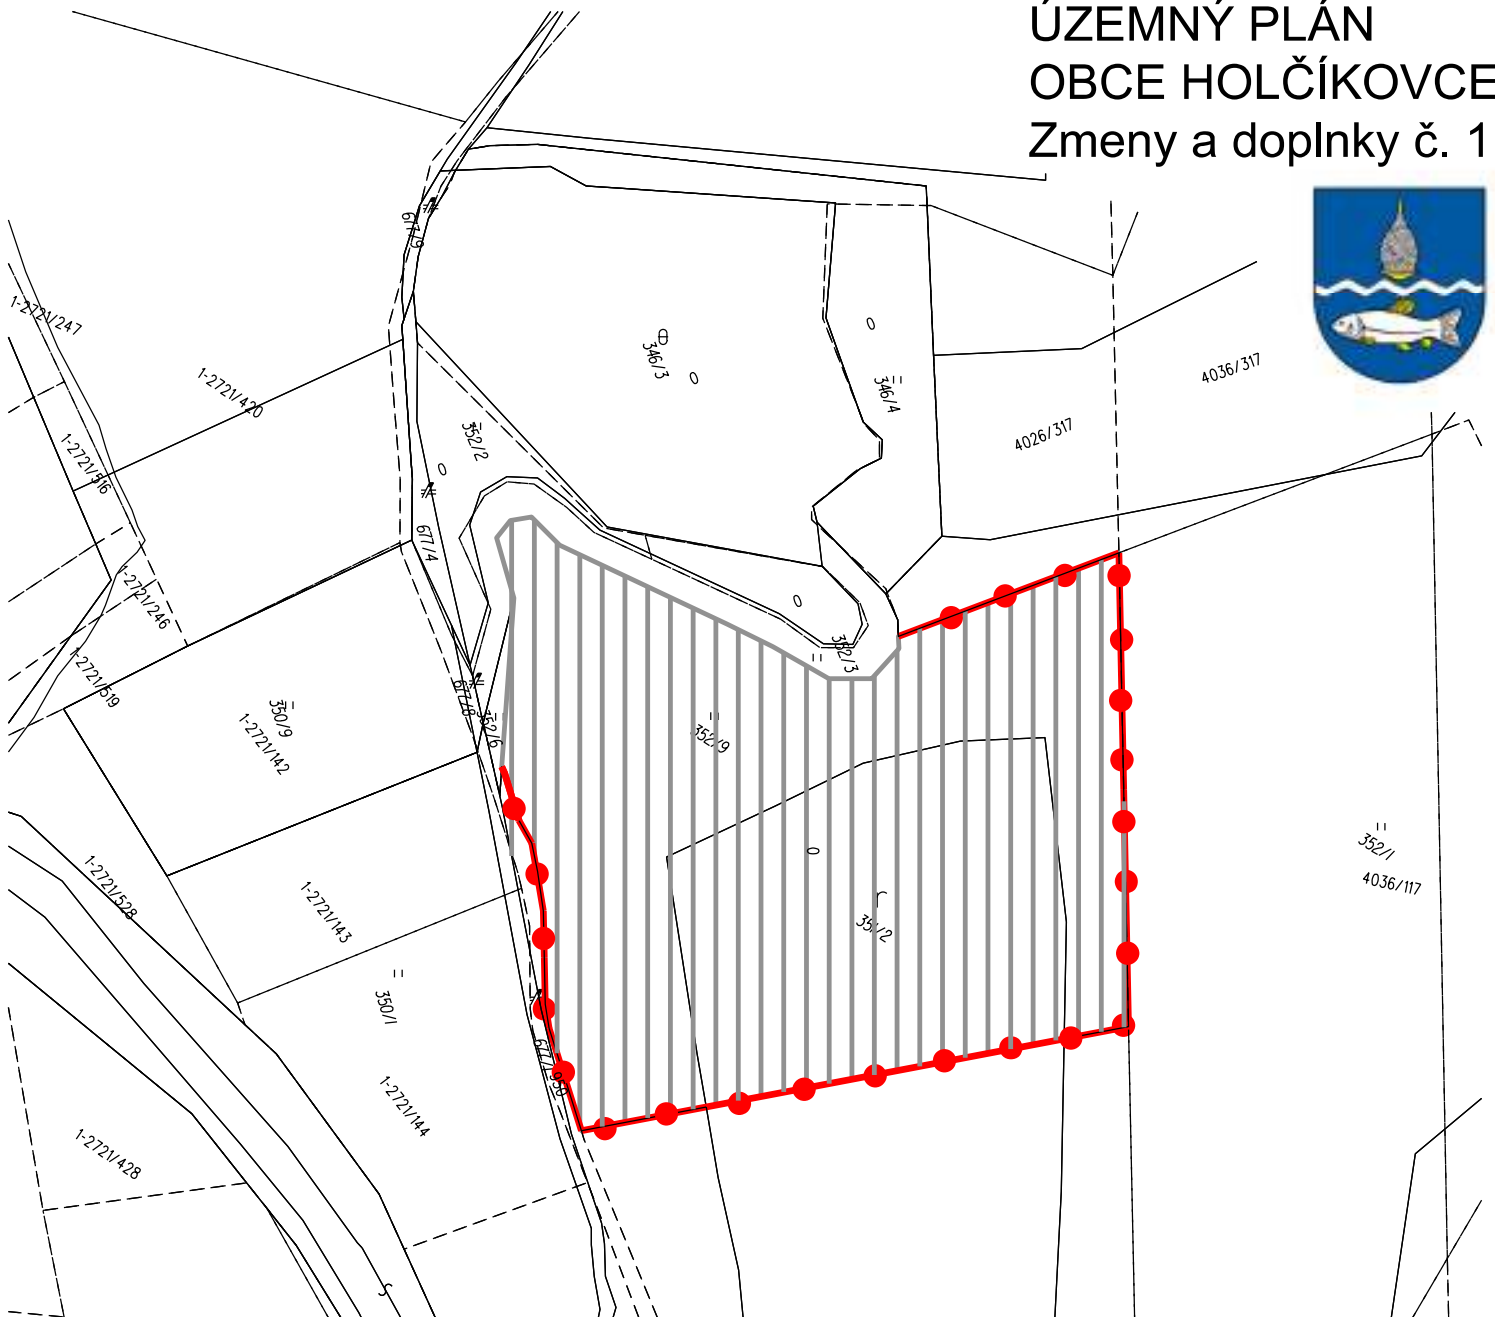

## LEGENDA :

stav	návrh	HRANICA ZASTAVANÉHO ÚZEMIA
		PLOCHA VÝROBY, SKLADOV A SKLÁDOK

- ① Zmena časti funkčnej plochy ornej pôdy a trvalého trávneho porastu vymedzenej pozemkami KNC 351/2, KNC 352/9 na funkčnú plochu výroby a skladov za účelom rozšírenia skládky tuhého komunálneho odpadu

PARÉ ČÍSLO	HLAVNÝ RIEŠITEL'	ING.ARCH. MARIÁN FERJO <i>Ferjo</i>	<b>ing.arch. Marián Ferjo</b> Vyšná Šebastová 138, 080 06 Prešov tel., fax : 051/7734049, mobil : 0905 537 289 e-mail : marianferjo@tristanstudio.sk	
	ODBORNE SPOSOBILÁ OSOBA PRE OBSTARÁVANIE ÚPD	ING.ARCH. VLADIMÍR DEBNÁR <i>Debnár</i>		
 sever	OBSTARÁVATEL'	OBEC HOLČÍKOVCE	DÁTUM	12/2017
	NÁZOV DOKUMENTÁCIE		FORMÁT	1x A4
	ÚZEMNÝ PLÁN OBCE HOLČÍKOVCE Zmeny a doplnky č. 1		STUPEŇ	NÁVRH
	NÁZOV VÝKRESU Komplexný výkres priestorového usporiadania a funkčného využitia územia a verejného dopravného vybavenia s vyznačenou záväznou časťou riešenia a verejnoprospešnými stavbami - zastavané územie		MIERKA	VÝKRES ČÍSLO
			1:2 000	3a