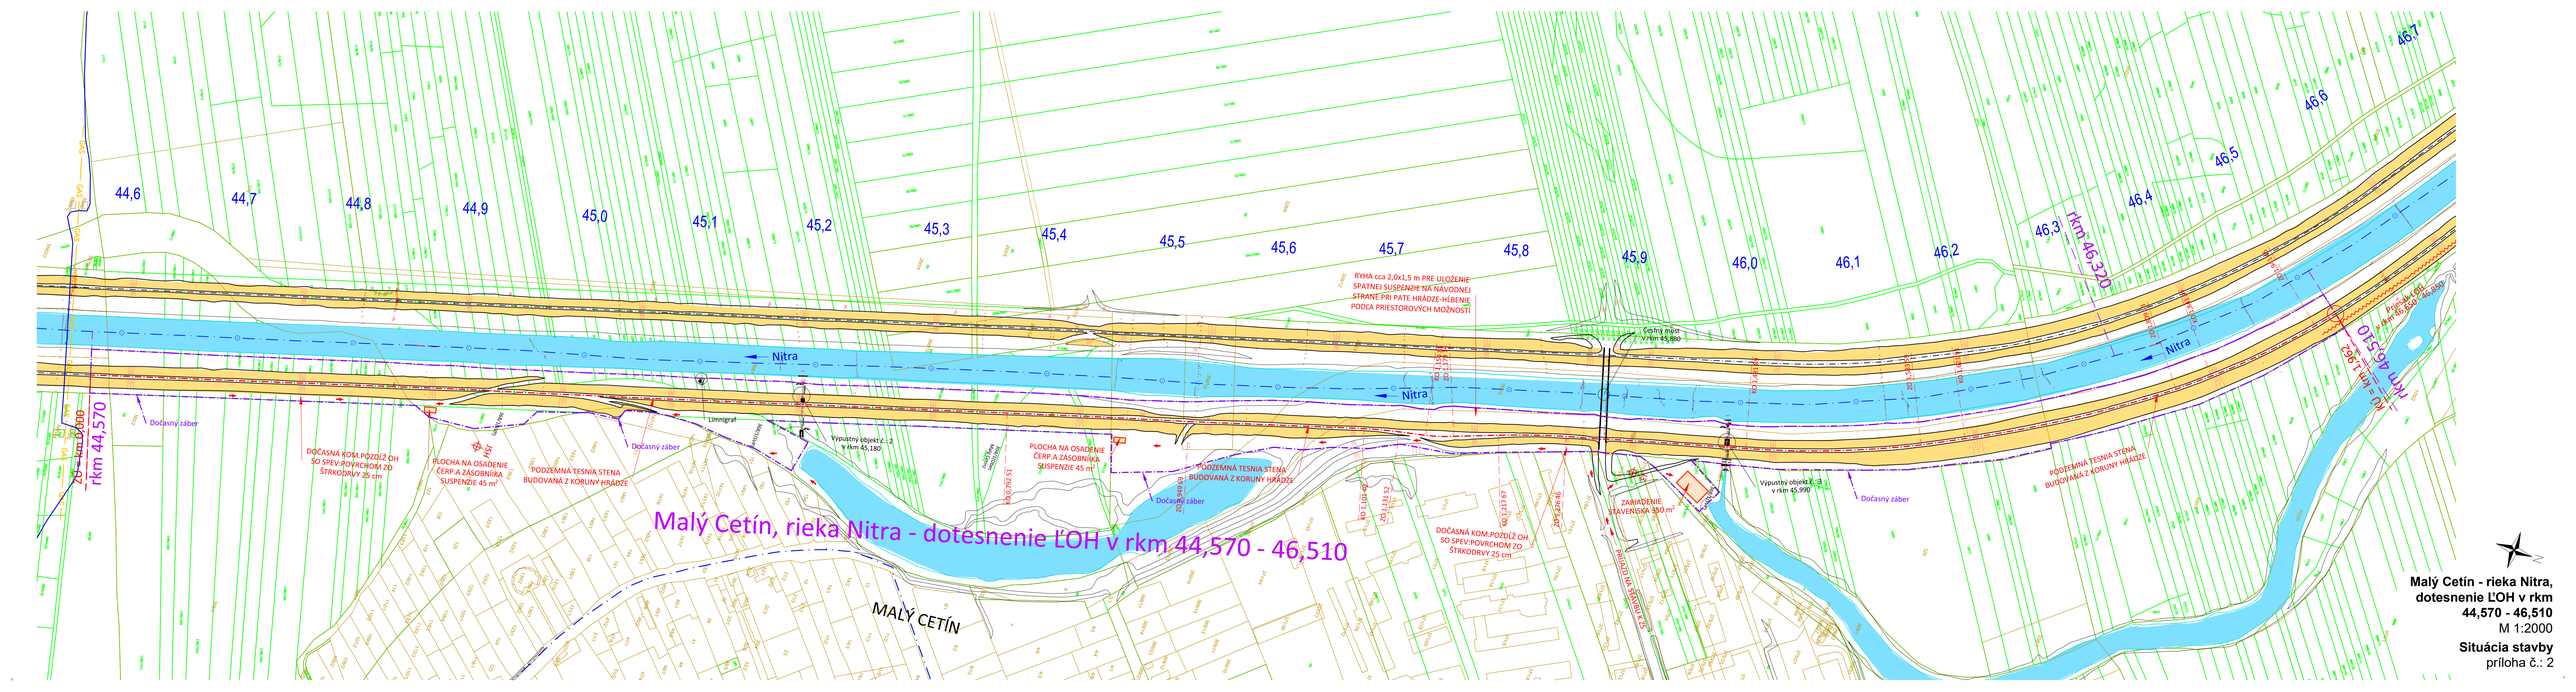
Malý Cetín, rieka Nitra - dotesnenie ĽOH v rkm 44,570 - 46,510
MALÝ CETÍN
Nitra
rkm 44,570
rkm 46,320
Dočasný záber
PODZEMNÁ TESNIA STENA BUDOVANÁ Z KORUNY HRÁDZE
PLOCHA NA OSADENIE ČERP.A ZÁSOBNÍKA SUSPENZIE 45 m²
DOČASNÁ KOM.POZDĽ OH SO SPEV.POVRCHOM ZO ŠTRKODRVY 25 cm
Výpustný objekt č. 2 v rkm 45,180
Výpustný objekt č. 3 v rkm 45,990
ZARIADENIE STAVENISKA 350 m²
RYHA cca 2,0x1,5 m PRE ULOŽENIE SPÄTNEJ SUSPENZIE NA NÁVODNEJ STRANE PRI PÄTE HRÁDZE-HĽBENIE PODĽA PRIESTOROVÝCH MOŽNOSTÍ
Limnigraf
Malý Cetín - rieka Nitra, dotesnenie ĽOH v rkm 44,570 - 46,510
M 1:2000
Situácia stavby
príloha č.: 2