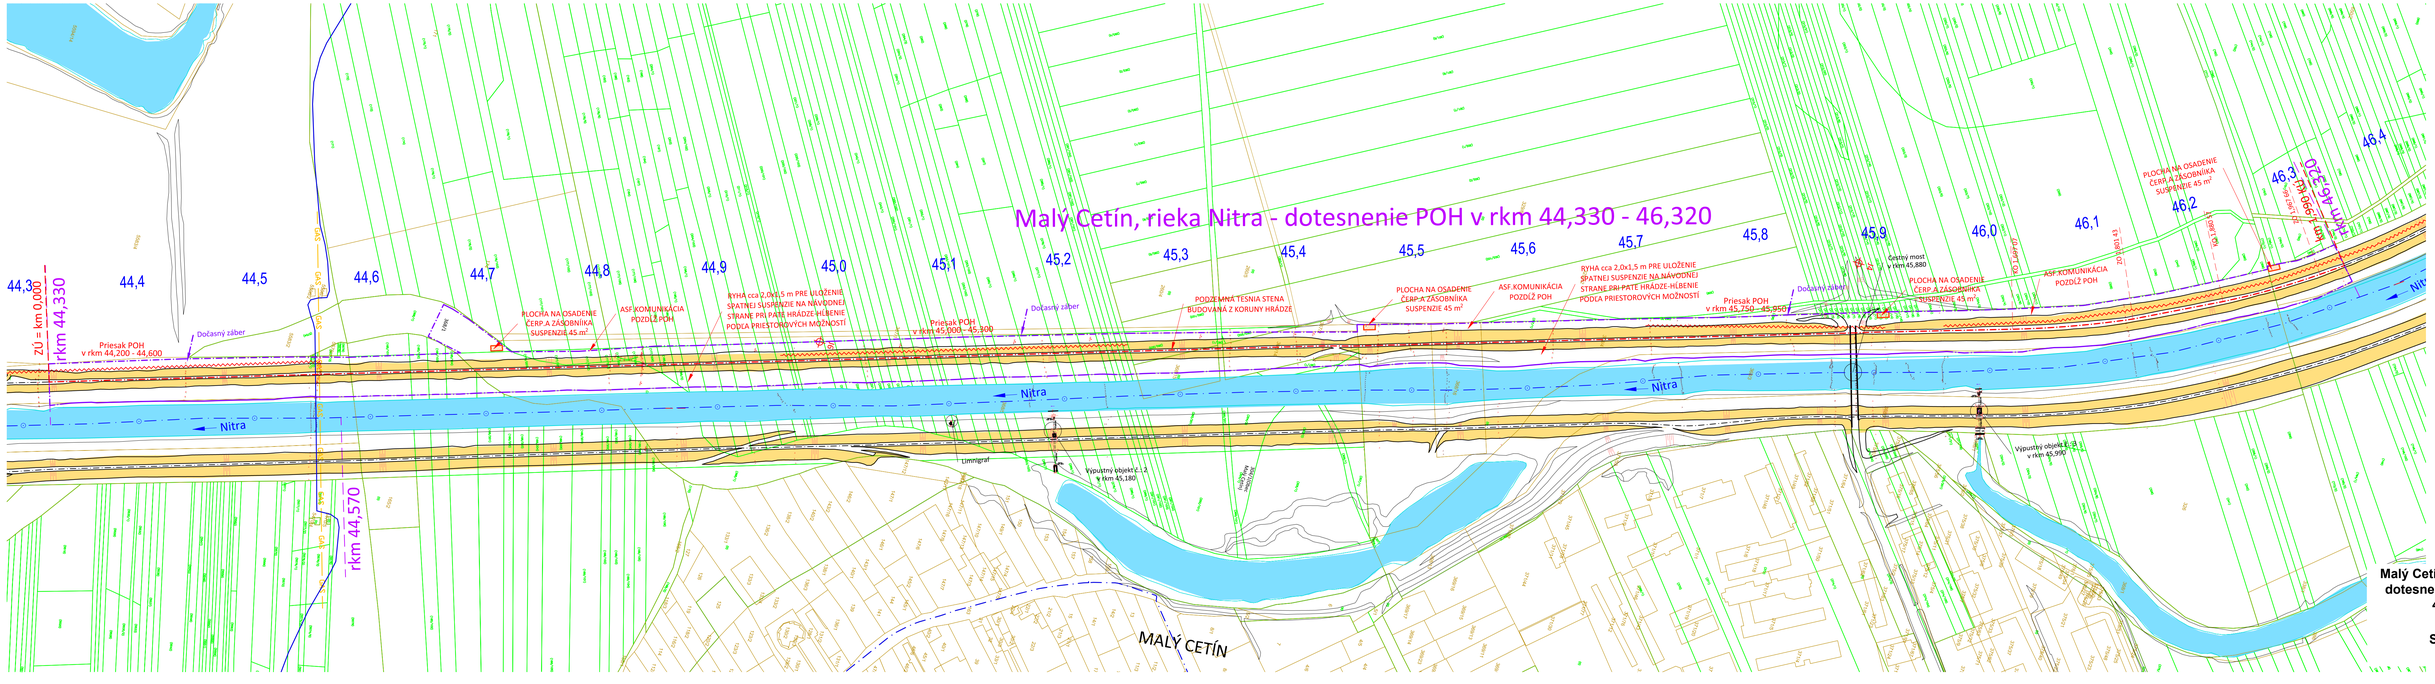
Malý Cetín, rieka Nitra - dotesnenie POH v rkm 44,330 - 46,320
ZÚ = km 0,000
rkm 44,330
rkm 44,570
rkm 46,320
44,3
44,4
44,5
44,6
44,7
44,8
44,9
45,0
45,1
45,2
45,3
45,4
45,5
45,6
45,7
45,8
45,9
46,0
46,1
46,2
46,3
46,4
Priesak POH v rkm 44,200 - 44,600
Dočasný záber
PLOCHA NA OSADENIE ČERP.A ZÁSOBNÍKA SUSPENZIE 45 m²
ASF.KOMUNIKÁCIA POZDĺŽ POH
RÝHA cca 2,0x1,5 m PRE ULOŽENIE SPÄTNEJ SUSPENZIE NA NÁVODNEJ STRANE PRI PÄTE HRÁDZE-HLBENIE PODĽA PRIESTOROVÝCH MOŽNOSTÍ
Priesak POH v rkm 45,000 - 45,300
PODZEMNÁ TESNIACA STENA BUDOVANÁ Z KORUNY HRÁDZE
Priesak POH v rkm 45,750 - 45,950
Cestný most v rkm 45,880
Nitra
Limnigraf
Výpustný objekt č.1,2 v rkm 45,180
Výpustný objekt č.3 v rkm 45,990
MALÝ CETÍN
Malý Cetín - rieka Nitra, dotesnenie POH v rkm 44,330 - 46,320
M 1:2000
Situácia stavby
príloha č.: 2