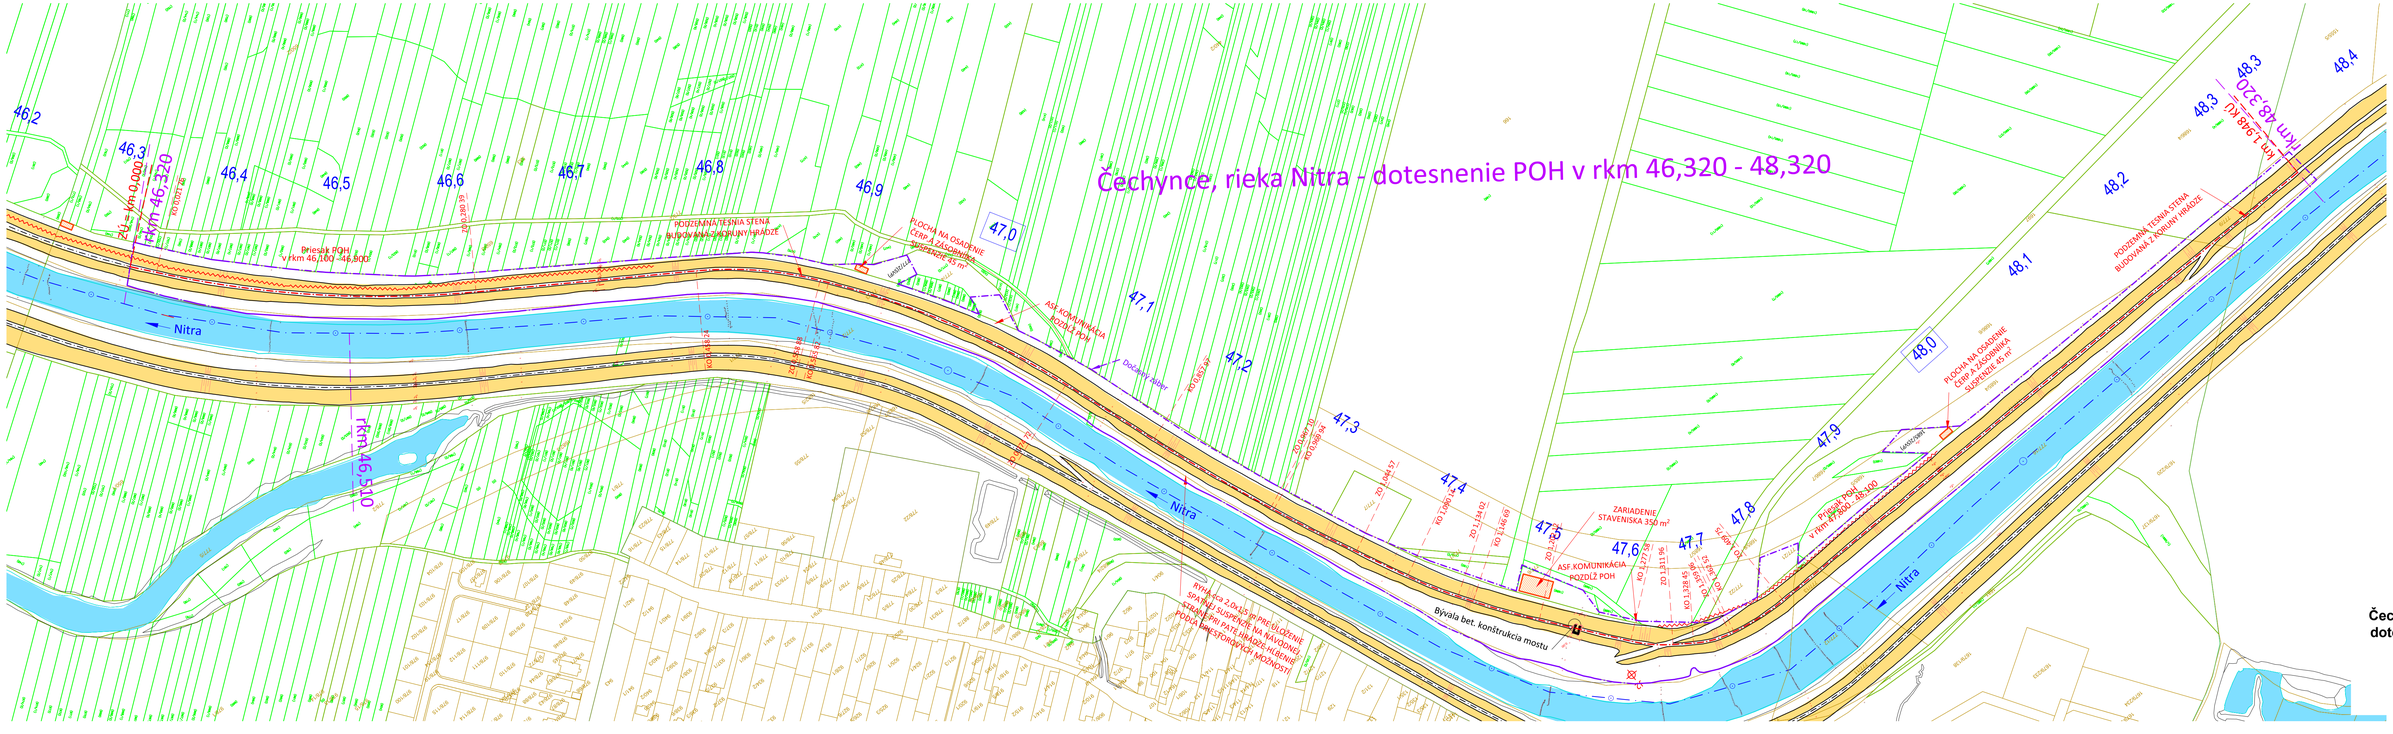

Čechynce - rieka Nitra, dotesnenie POH v rkm 46,320 - 48,320
M 1:2000
Situácia stavby
príloha č.: 2