


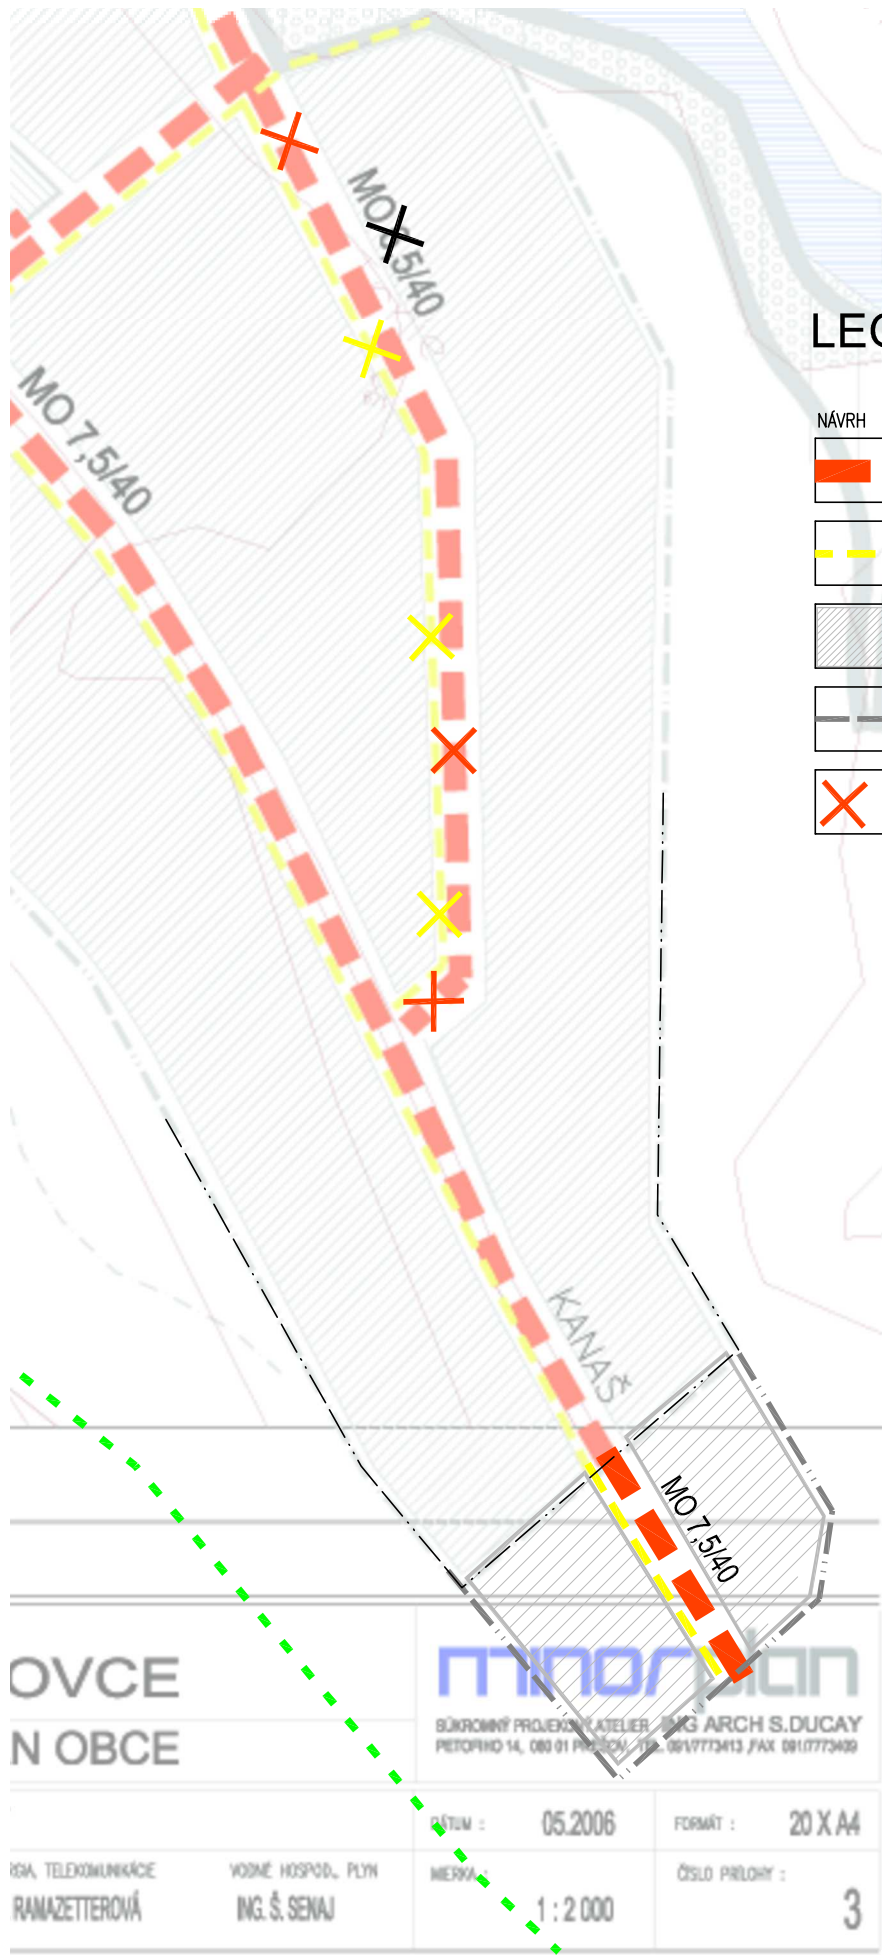

LEGENDA

NÁVRH



MIESTNE PRÍSTUPOVÉ KOMUNIKÁCIE



PEŠIE CHODNÍKY



PLOCHY OBYTNÉ



HR. ZASTAVANÉHO ÚZEMIA



ZRUŠENÉ PRVKY NAVRHNUTÉ V ÚPN-O

OVCE
N OBCE

minorplan

SÚKROMNÝ PROJEKČNÝ ATELIER ING ARCH S.DUČAY
PETOFHO 14, 080 01 PREŠOV, TEL. 091/7773461 FAX 091/7773409

OGA, TELEKOMUNIKÁCIE
RAMAZETTEROVÁ

VODNÉ HOSPOD., PLYN
ING. Š. SENAJ

datum : 05.2006

formát : 20 X A4

merka : 1 : 2 000

číslo prílohy : 3

GREGOROVCE ÚPN-O ZMENY A DOPLNKY 2017
NÁVRH DOPRAVY

M 1 : 2 000

NÁLOŽKA Č. 41

minorplan

SÚKROMNÝ PROJEKČNÝ ATELIER ING ARCH S.DUČAY
PETOFHO 14, 080 01 PREŠOV, TEL. 091/7773461, FAX 091/7773409