


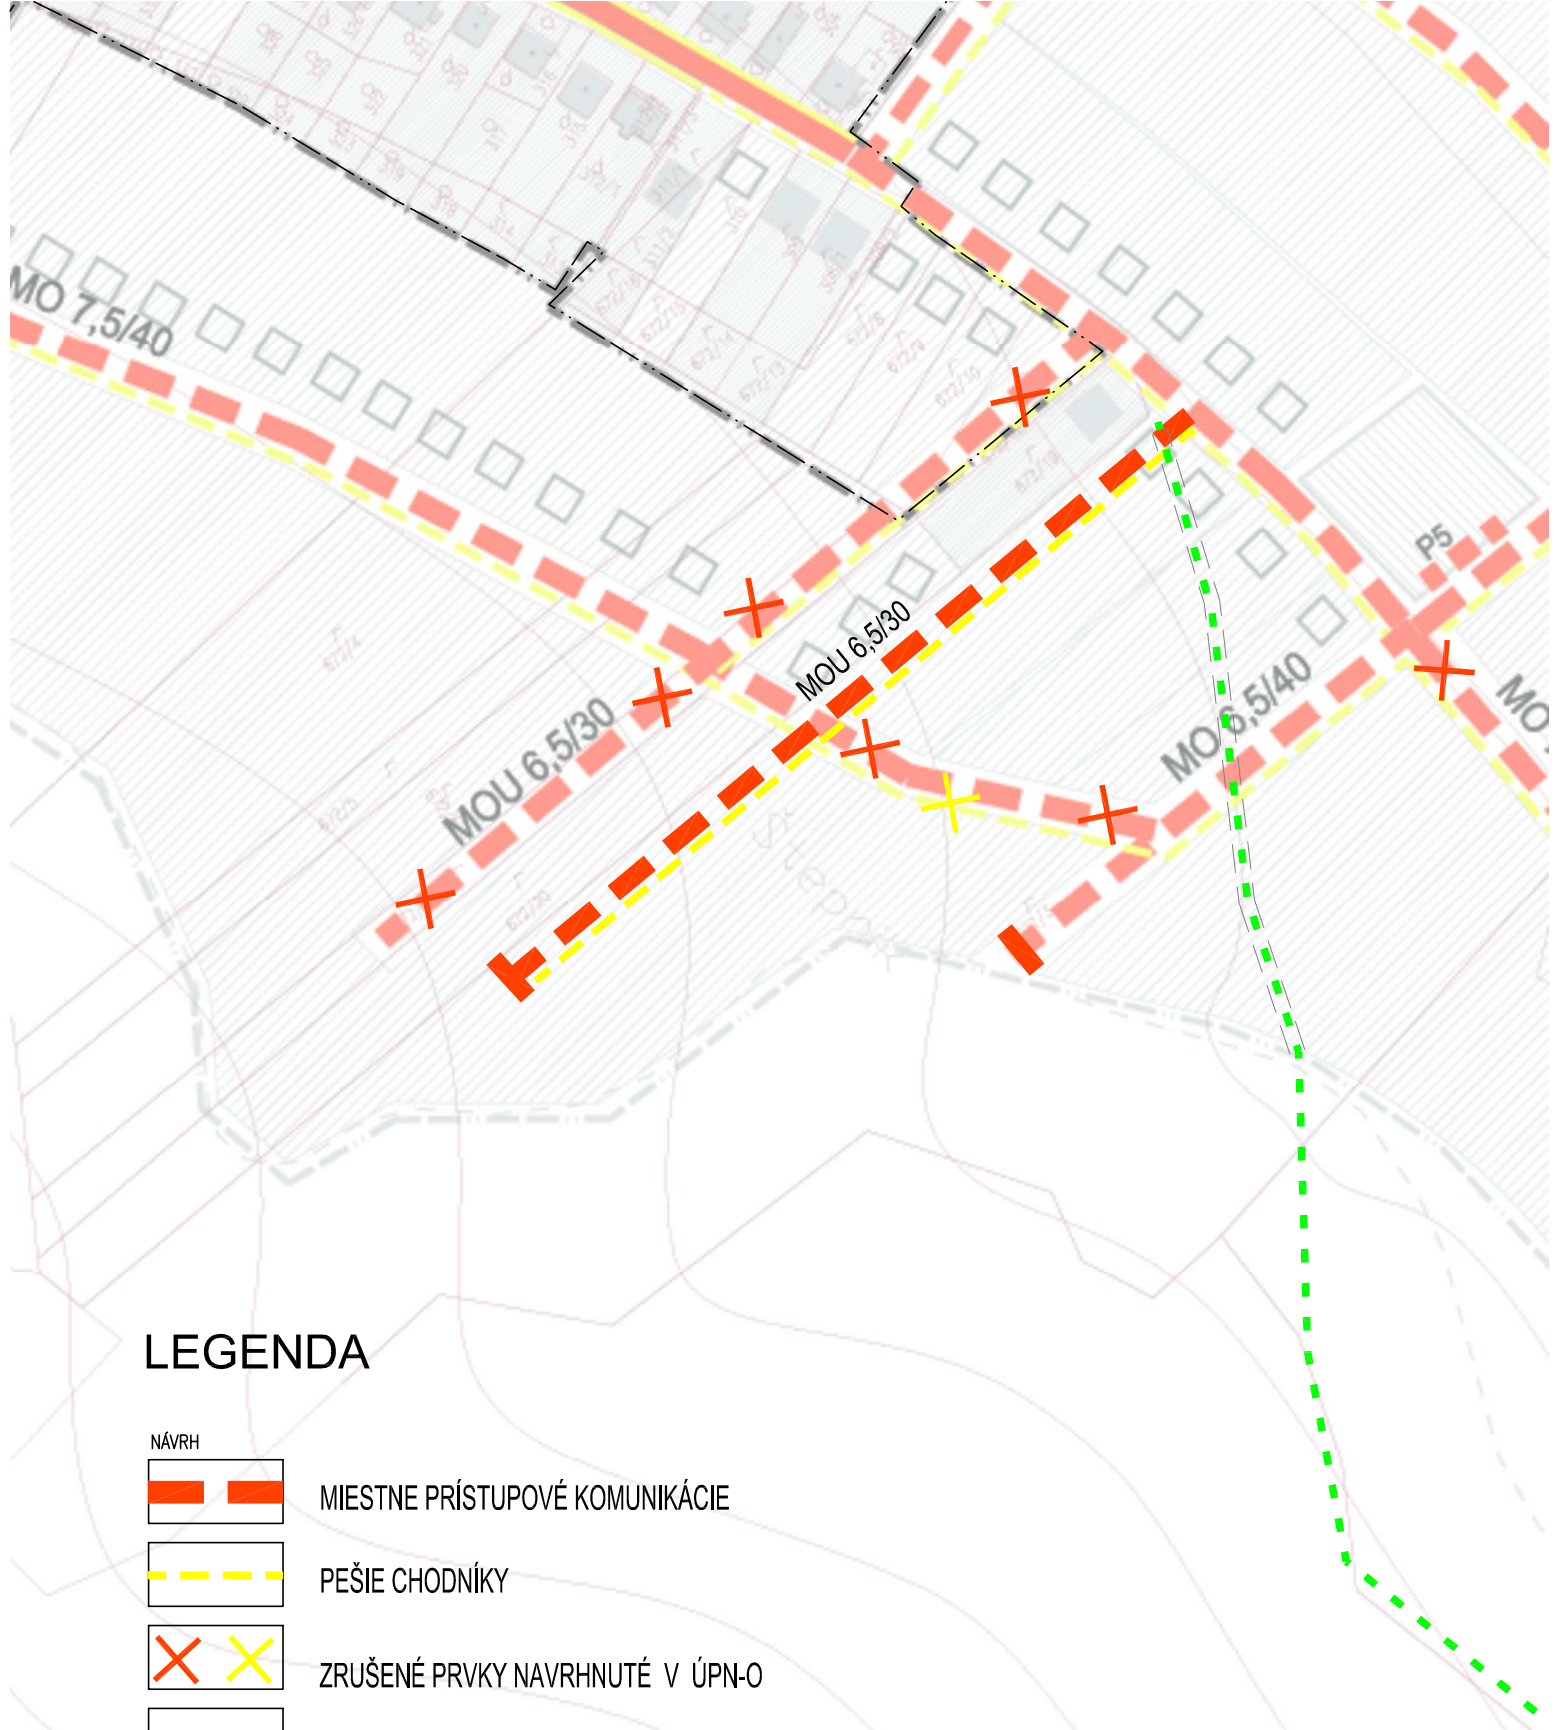


LEGENDA


NÁVRH




MIESTNE PRÍSTUPOVÉ KOMUNIKÁCIE

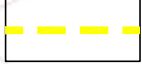


PEŠIE CHODNÍKY

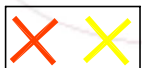

ZRUŠENÉ PRVKY NAVRHNUTÉ V ÚPN-O

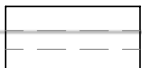

POĽNÉ CESTY A ÚČELOVÉ KOMUNIKÁCIE

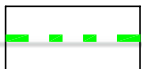

TURISTICKÝ CHODNÍK

ÚČELY A PRIESTRANSTVA

CHODNÍKY
CHODNÍK

GREGOROVCE ÚPN-O
NÁVRH DOPRAVY

ZMENY A DOPLNKY 2017
M 1: 2 000

NÁZOV ZÁKAZY

STUPEŇ A KATEGÓRIA
NÁLOŽKA Č. 43

OBŠAH VÝKRESU

UREBNÍZMUS, ENKODUM

GREGOROV
mnohoplan
SÚKROMNÝ PROJEKČNÝ ATÉLIER ING ARCH S. DUČÁY
PETOFIHO 14, 080 01 PREŠOV, TEL. 091/7773461, FAX 091/7773409

NÁVRH DOPRAVY

DOFRAKA

ELI, EMERGIA, TELE