


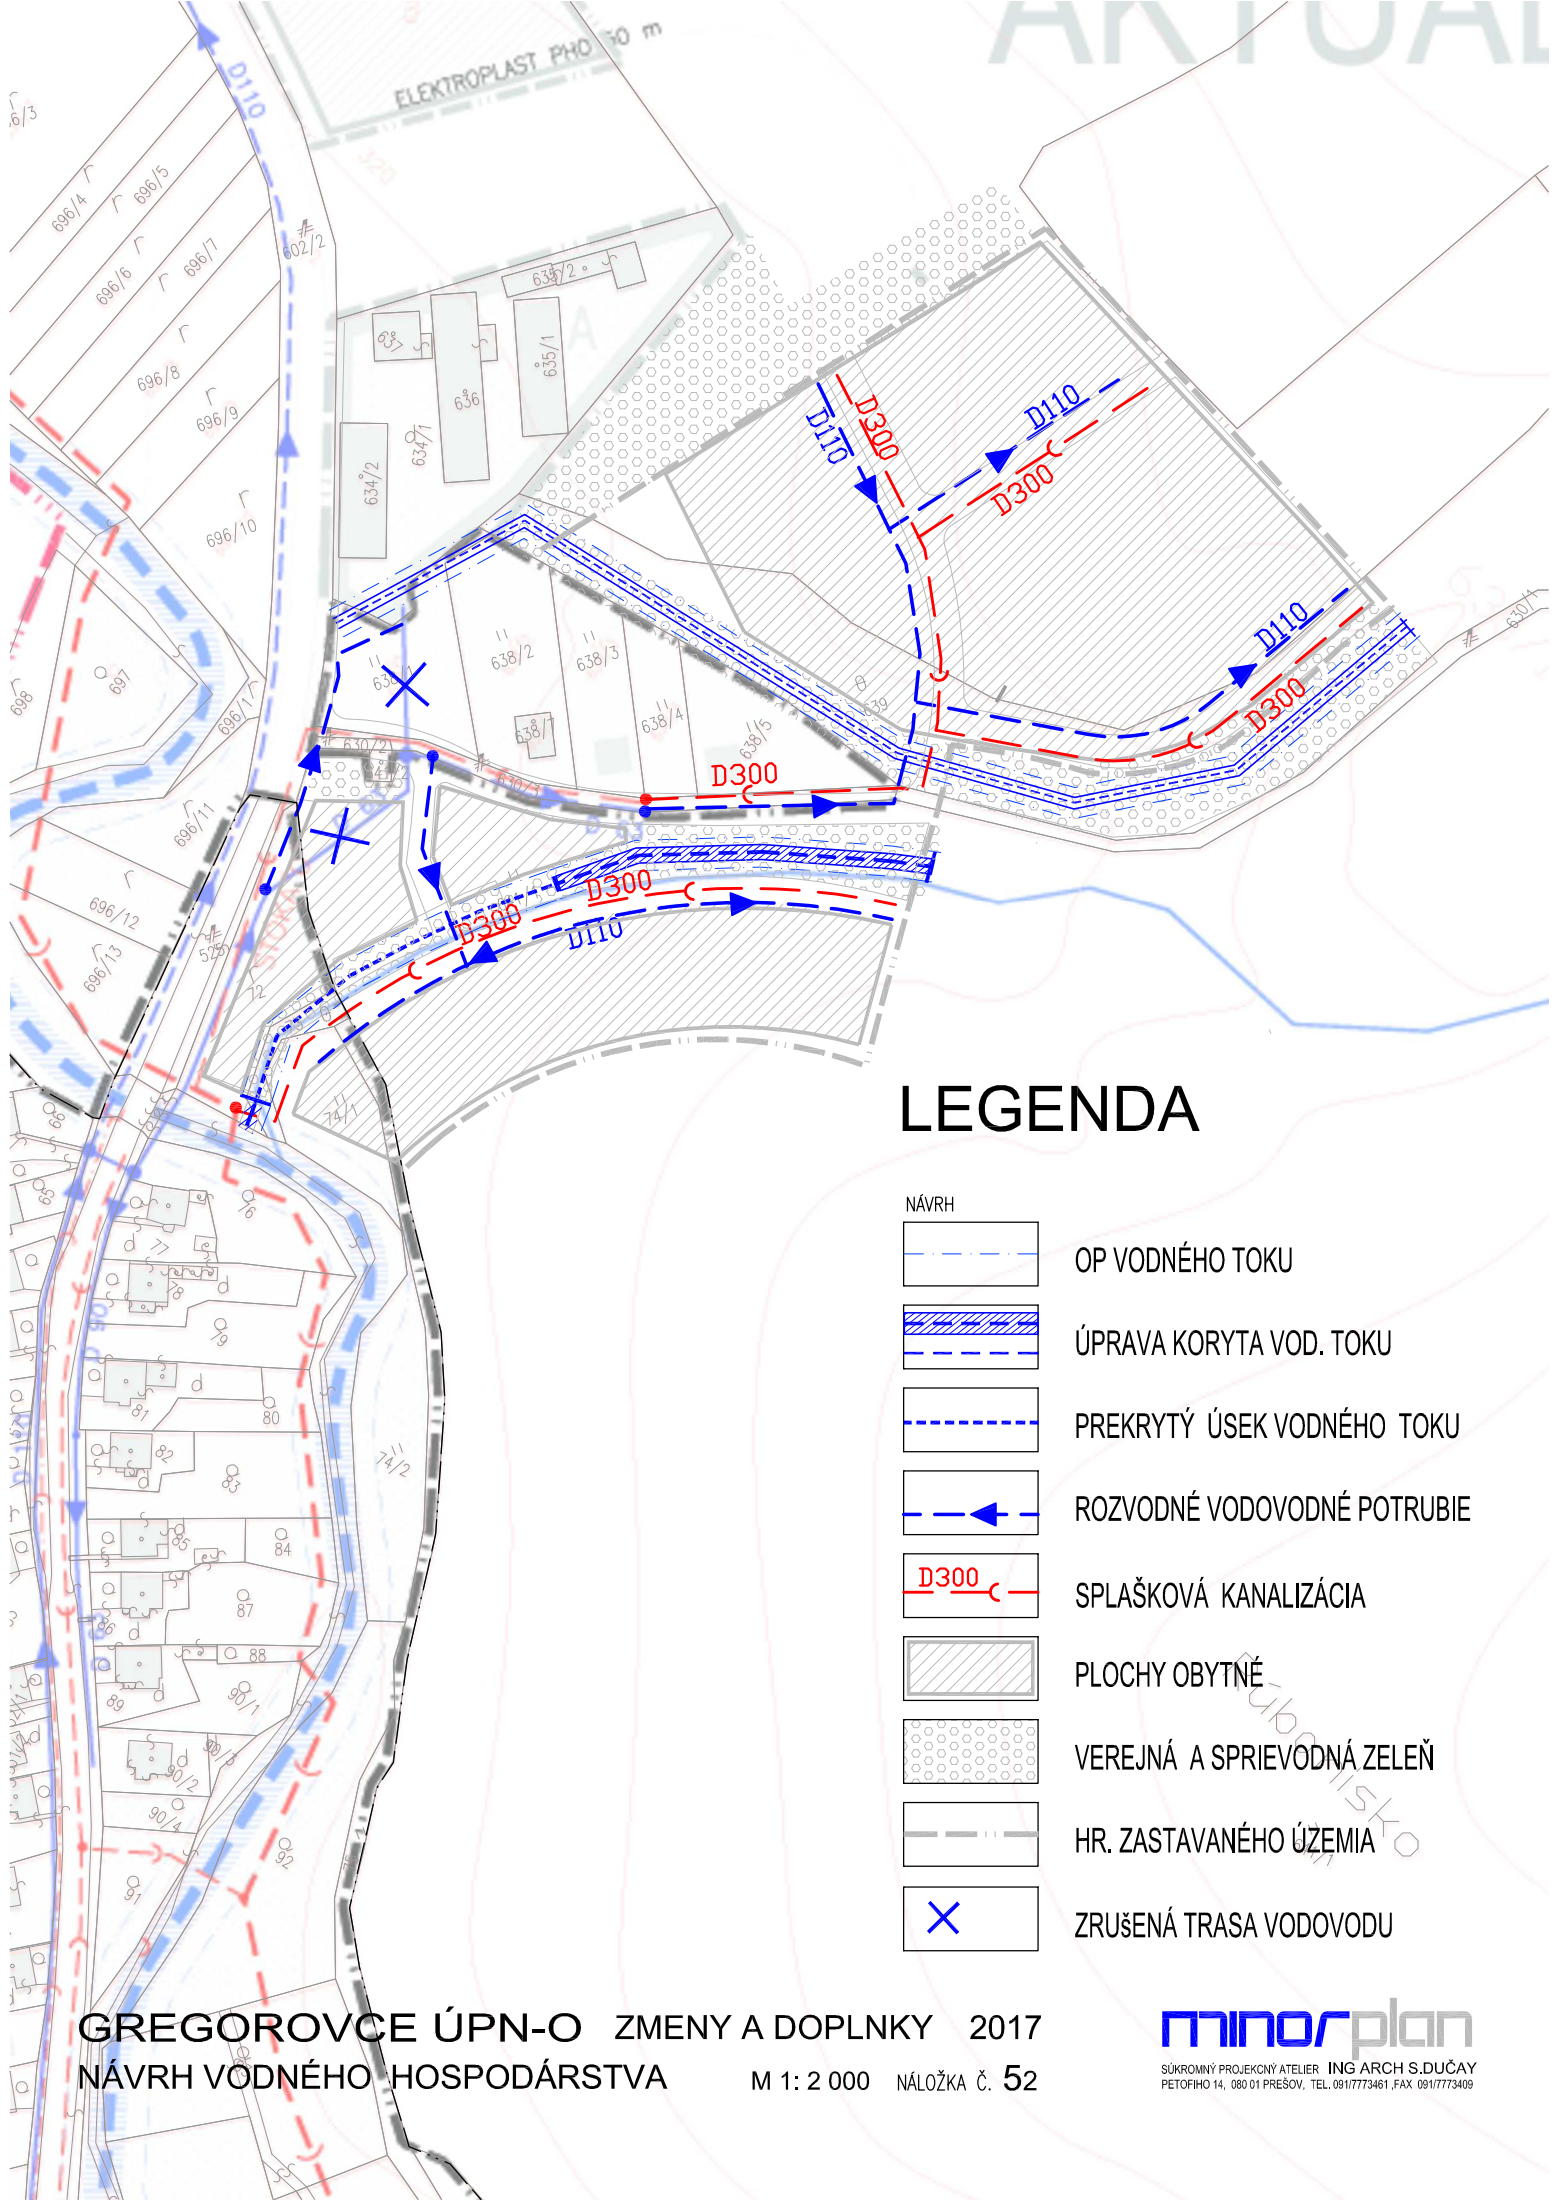

LEGENDA

- NÁVRH
- OP VODNÉHO TOKU
 - ÚPRAVA KORYTA VOD. TOKU
 - PREKRYTÝ ÚSEK VODNÉHO TOKU
 - ROZVODNÉ VODOVODNÉ POTRUBIE
 - SPLAŠKOVÁ KANALIZÁCIA
 - PLOCHY OBYTNÉ
 - VEREJNÁ A SPRIEVODNÁ ZELEŇ
 - HR. ZASTAVANÉHO ÚZEMIA
 - ZRUŠENÁ TRASA VODOVODU