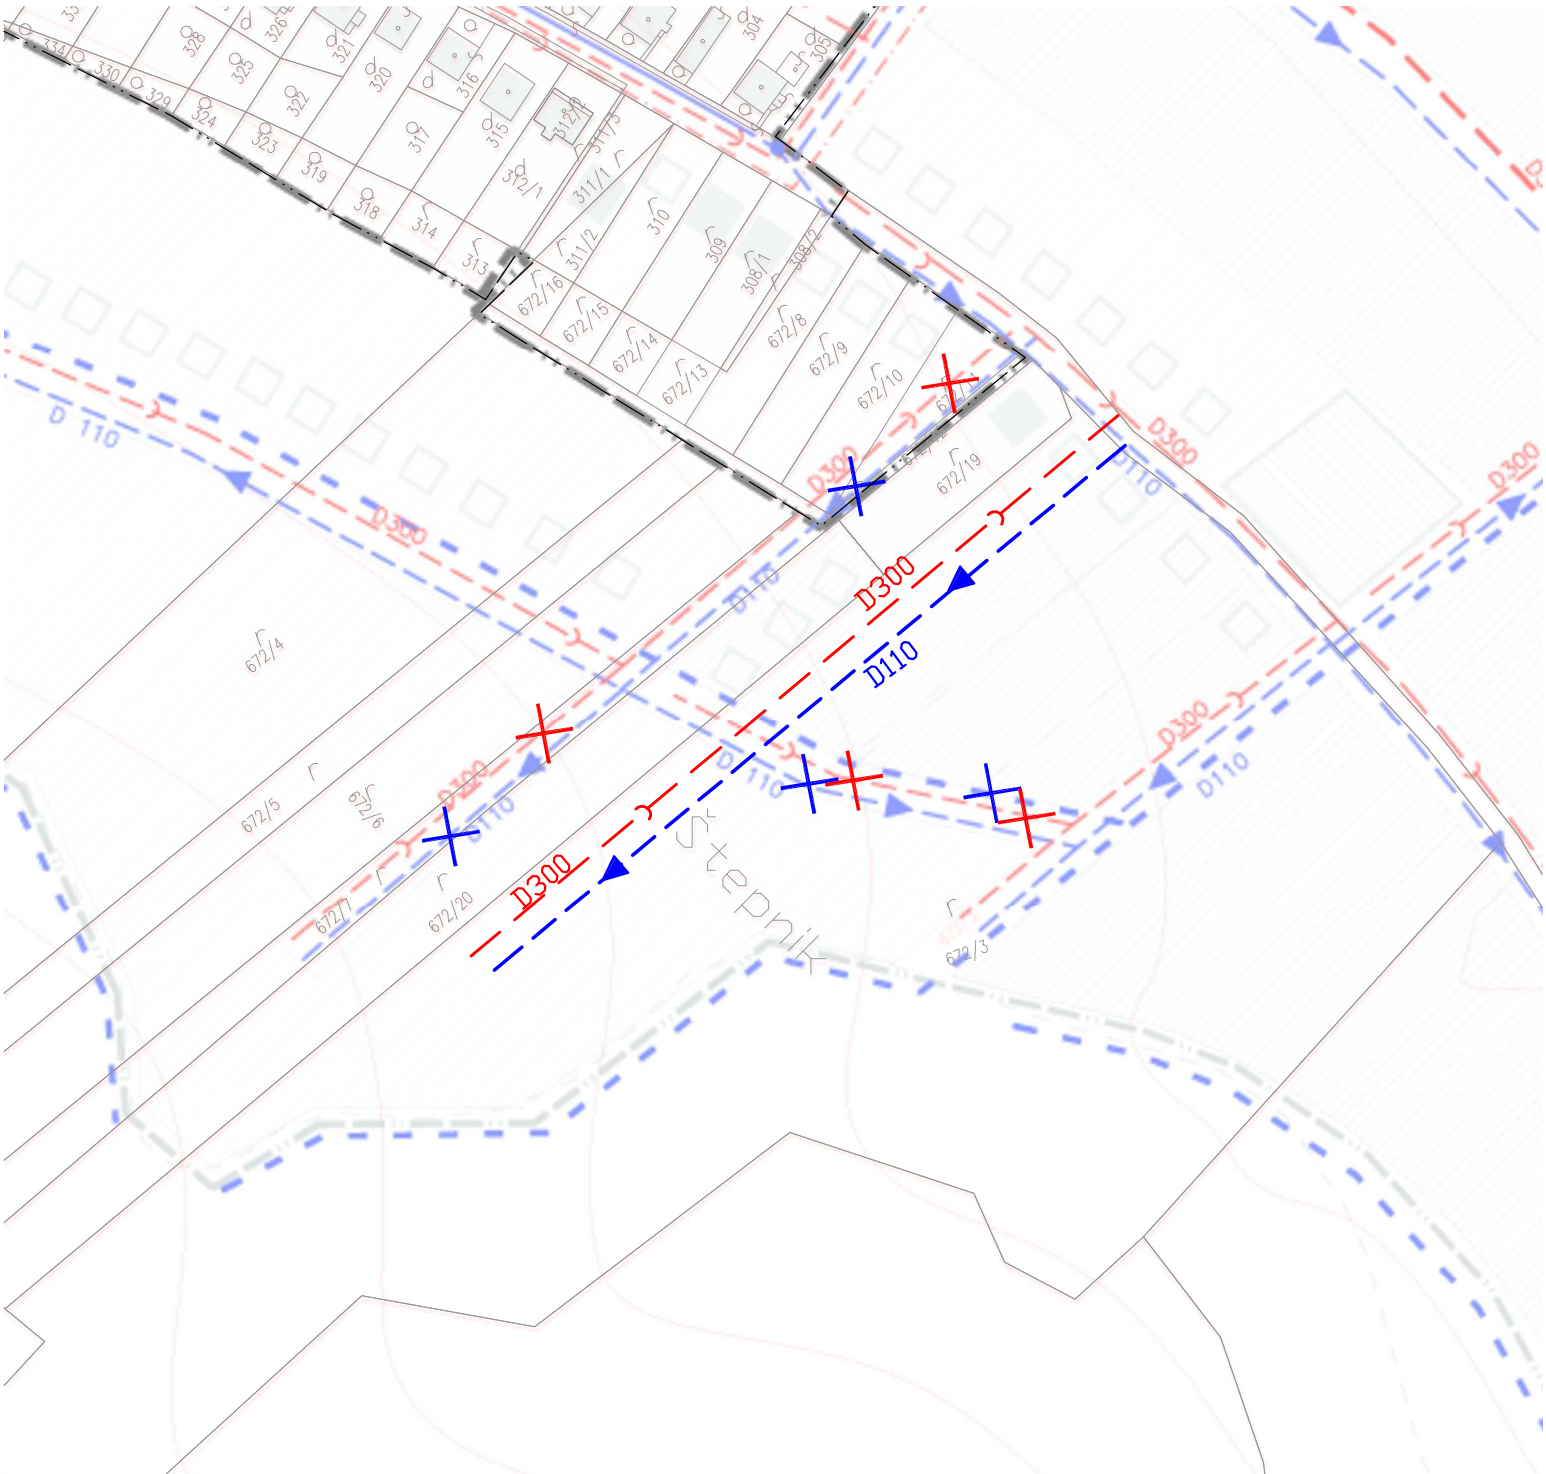

LEGENDA

NÁVRH

ROZVODNÉ VODOVODNÉ POTRUBIE

ZBERAČ SPLAŠKOVEJ KANALIZÁCIE

ZRUŠENÁ TRASA ODV. RIGOLU

GREGOROVCE ÚPN-O ZMENY A DOPLNKY 2017

NÁVRH VODNÉHO HOSPODÁRSTVA M 1: 2 000 NÁLOŽKA Č. 53

minorplan
SÚKROMNÝ PROJEKČNÝ ATELIER ING ARCH S.DUČAY
PETOFIHO 14, 080 01 PREŠOV, TEL. 091/7773461 ,FAX 091/7773409