


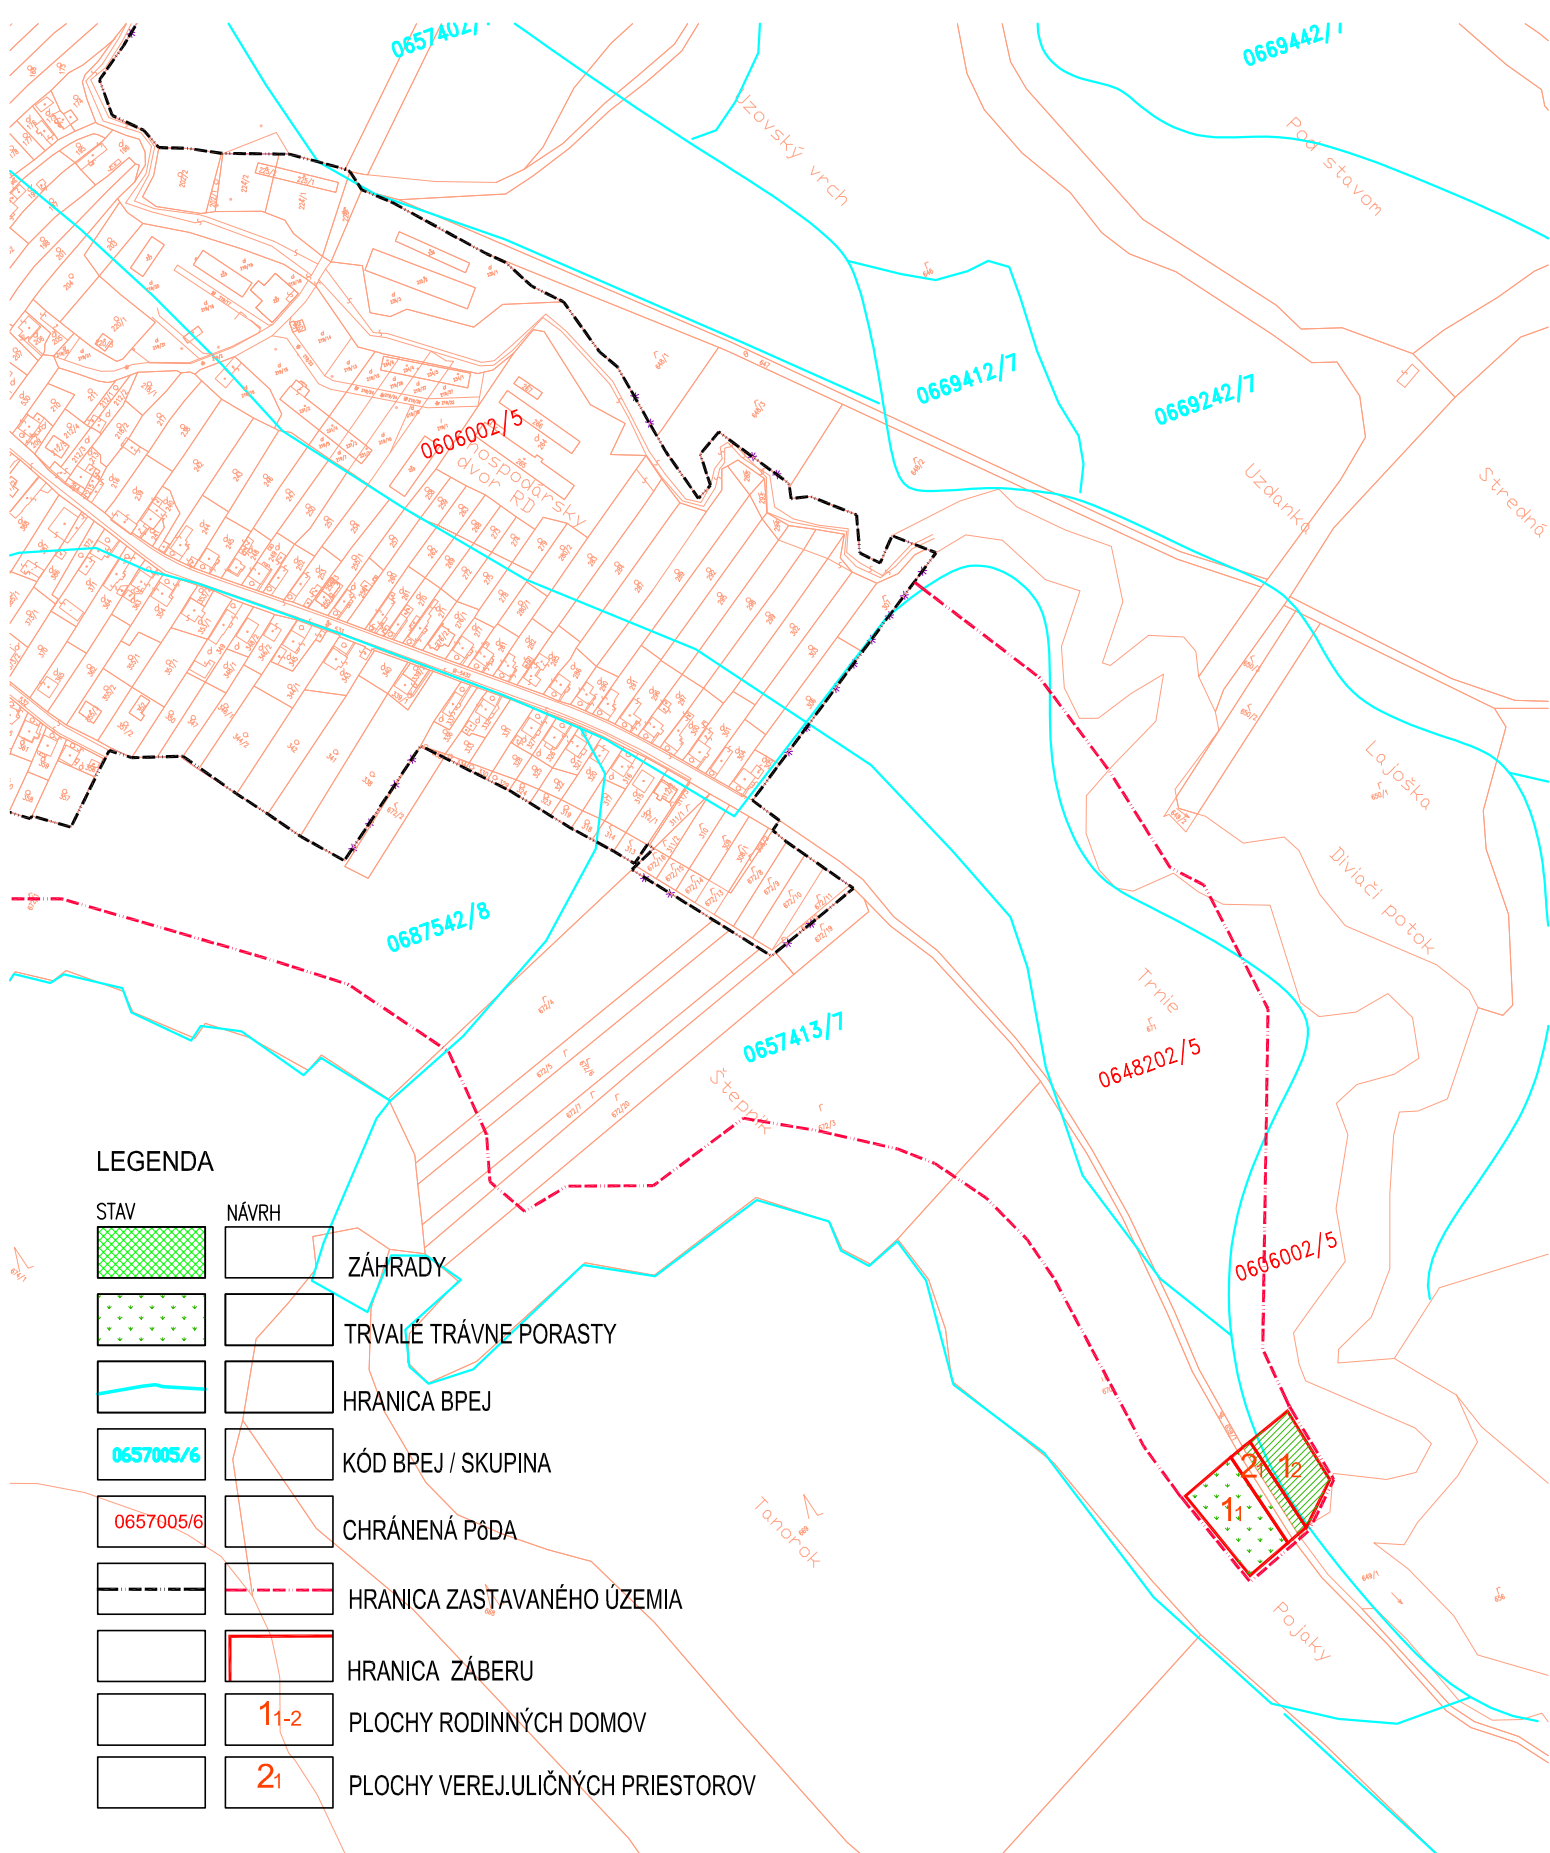

LEGENDA

STAV	NÁVRH	
		ZÁHRADY
		TRVALE TRÁVNE PORASTY
		HRANICA BPEJ
		KÓD BPEJ / SKUPINA
		CHRÁNENÁ PôDA
		HRANICA ZASTAVANÉHO ÚZEMIA
		HRANICA ZÁBERU
		PLOCHY RODINNÝCH DOMOV
		PLOCHY VEREJ.ULIČNÝCH PRIESTOROV