


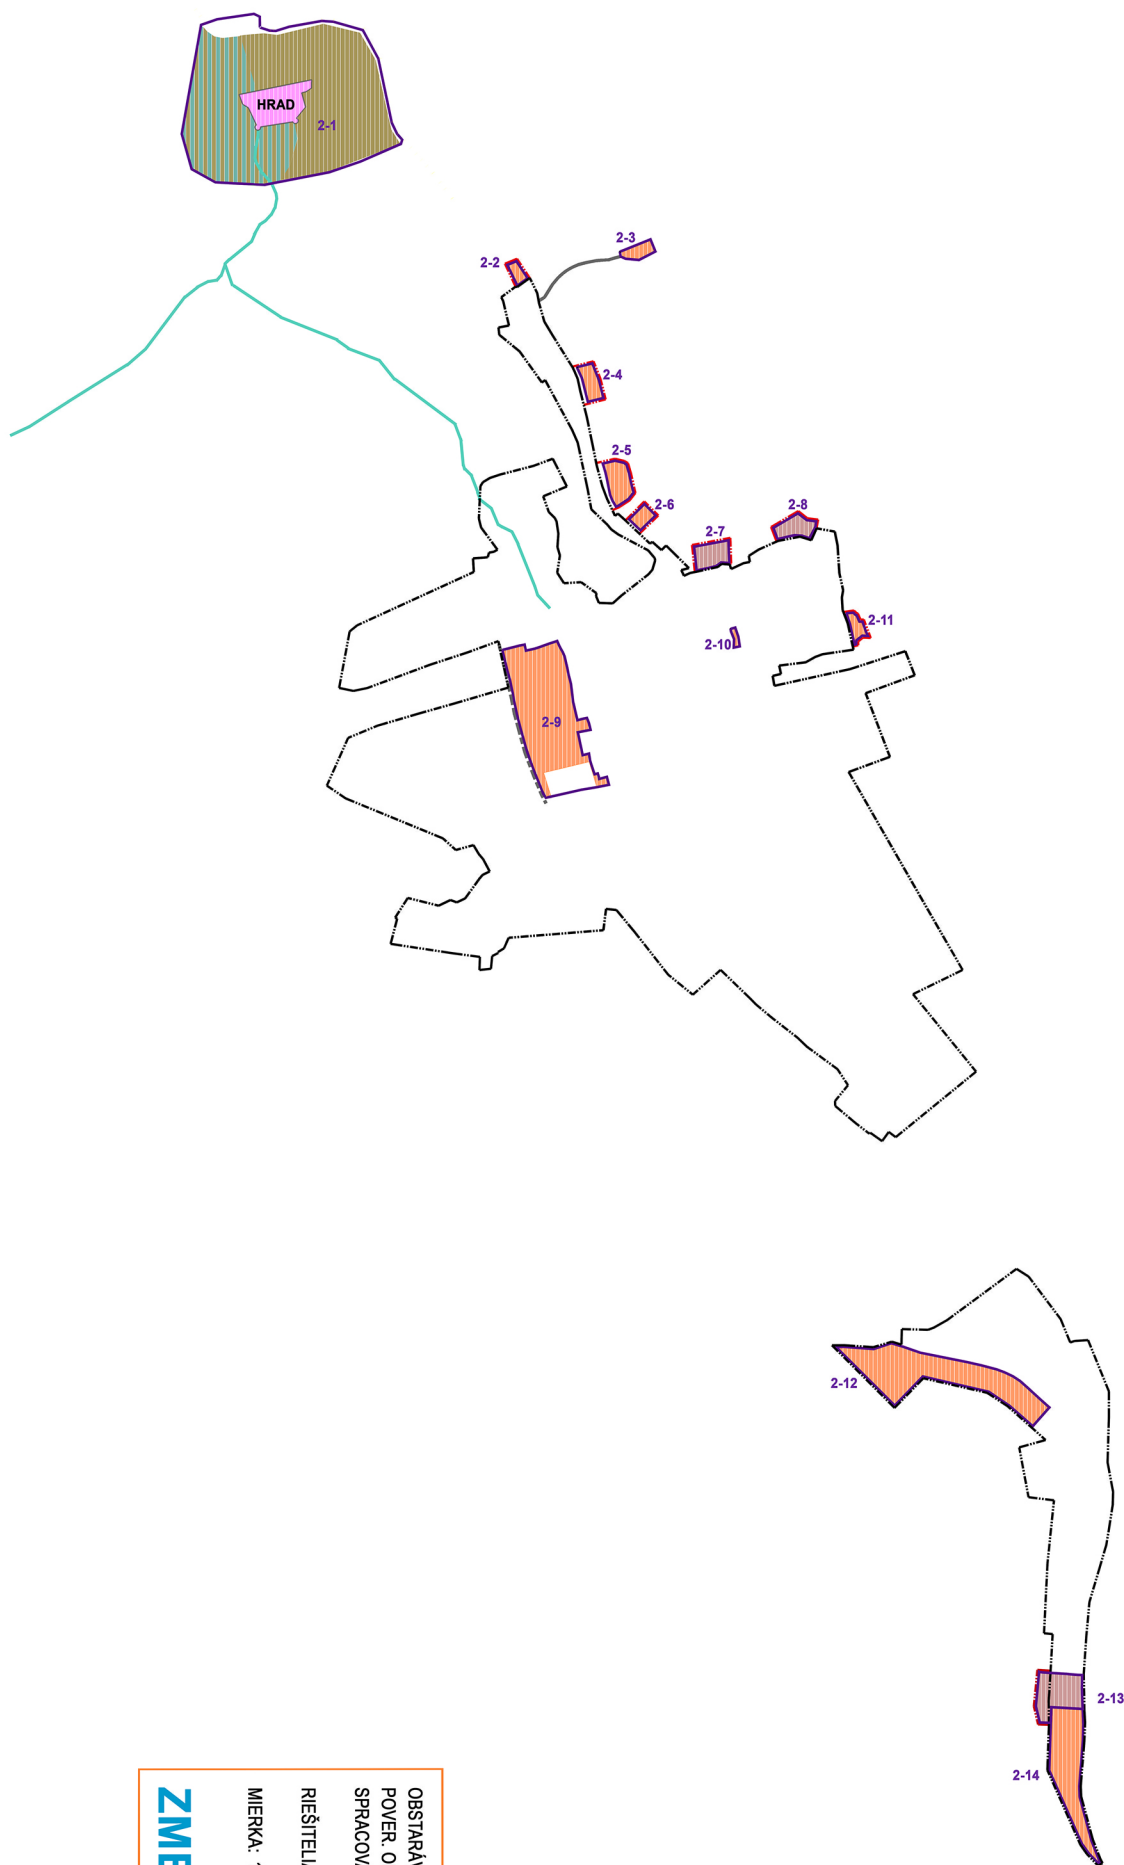

ZMENY A DOPLNKY Č. 2 (2017)



OBSTARÁVATEL:
POVER. OBST.:
SPRACOVATEL:
RIEŠITEĽIA:
MIERKA: 1:15000

OBEC DOBRÁ VODA
Ing.arch. MAREK ADAMCZAK
AUREX s.r.o., Ľubľanská 1
831 02 Bratislava
Ing.arch. MICHAL CHUDÍK, PhD.
Ing.arch. VIOLA KRUPOVÁ
DÁTUM: december 2017



2 * KOMPLEXNÝ VÝKRES

PRIESTOROVÉHO USPORIADANIA A FUNKČNÉHO VYUŽÍVANIA ÚZEMIA I NÁLOŽKA

DOBRÁ VODA

