


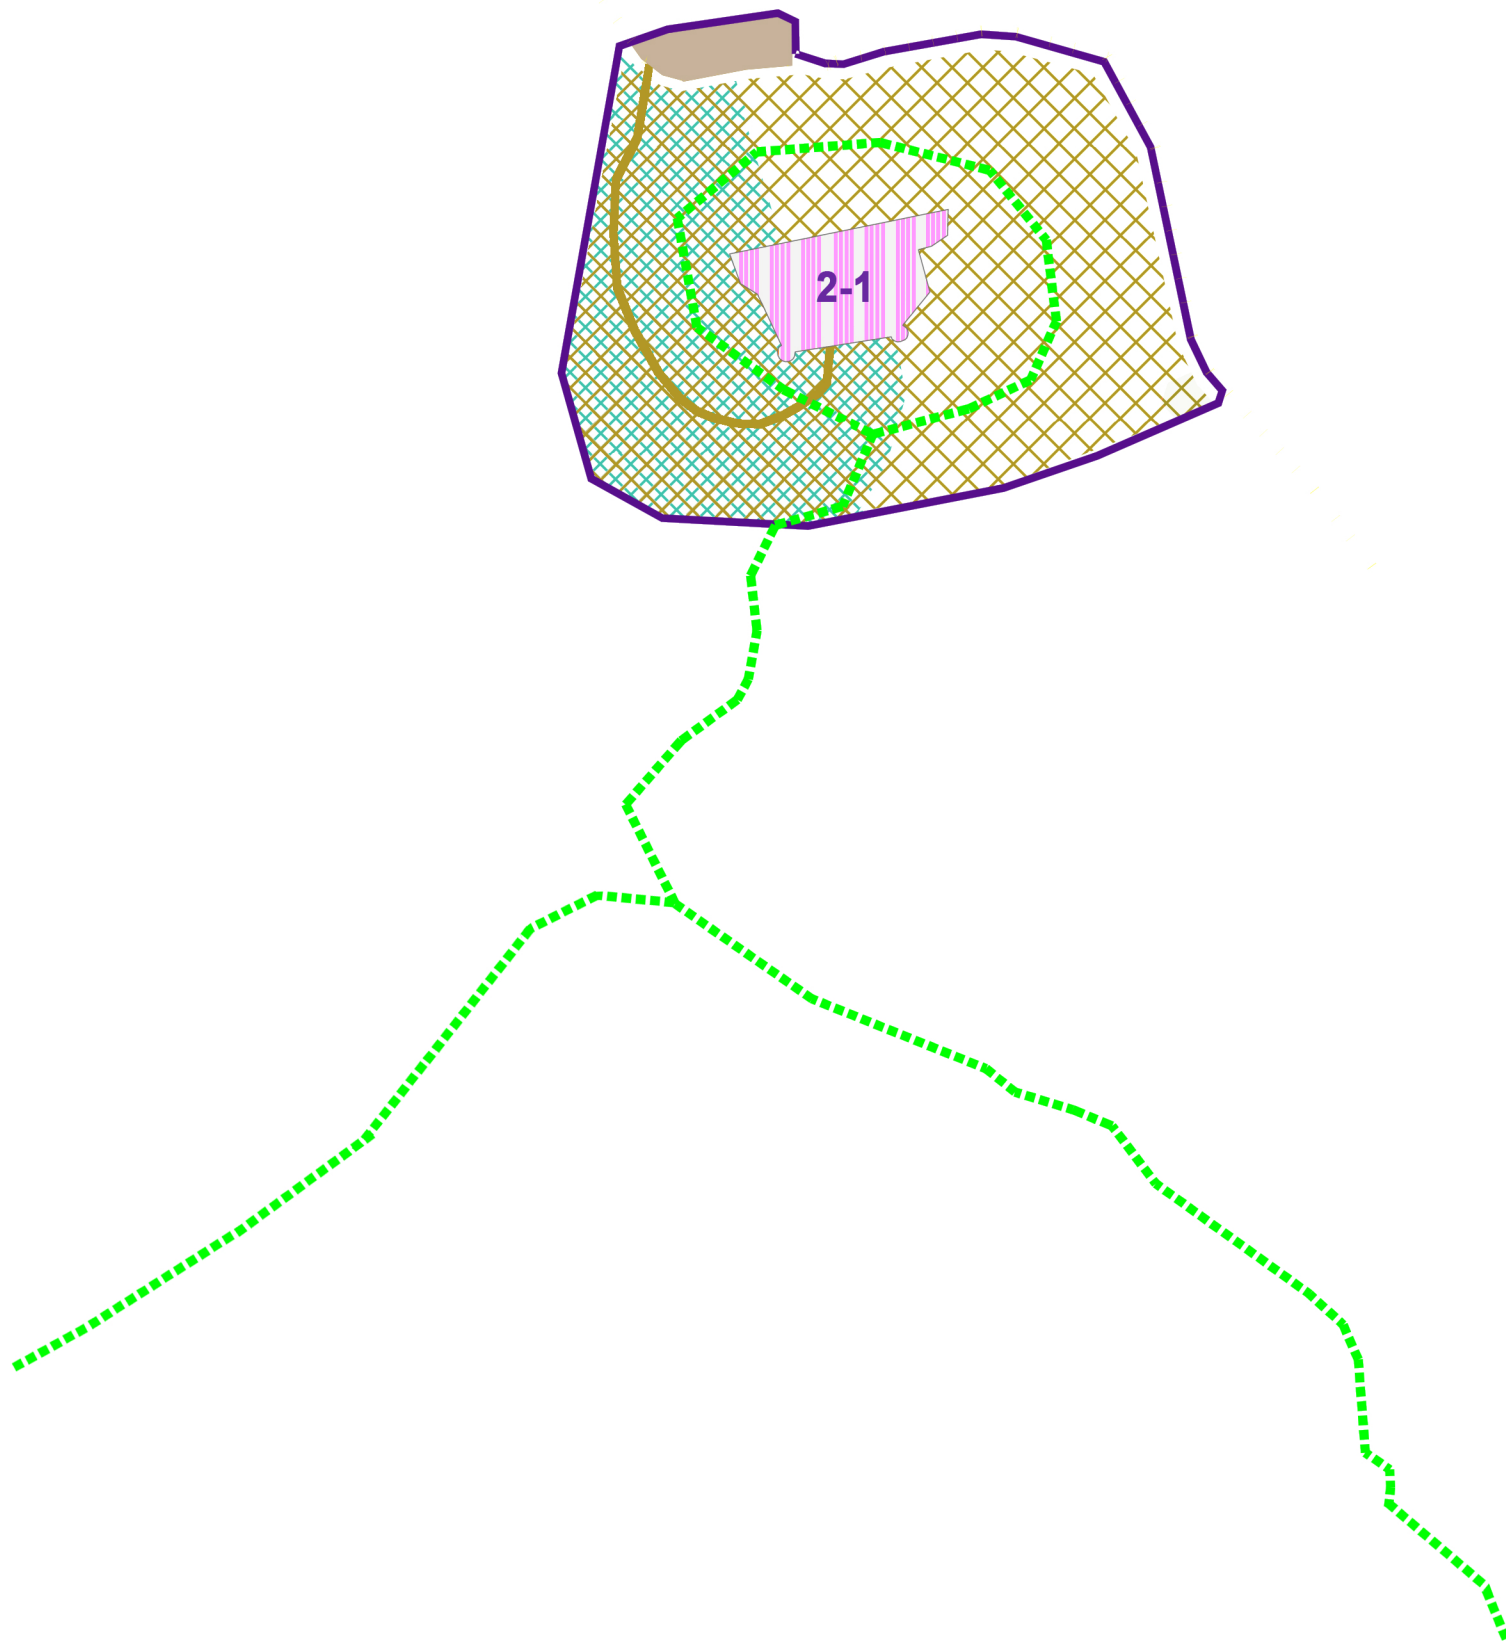

OBSTARÁVATEL:
POVER. OBST.:
SPRACOVATEL:

RIEŠITELIA:

MIERKA: 1:5000



OBEC DOBRÁ VODA
Ing.arch. MAREK ADAMCZÁK
AUREX s.r.o., Ľubľanská 1
831 02 Bratislava
Ing.arch. MICHAL CHUDÍK, PhD.
Ing.arch. VIOLA KRUPOVÁ
DÁTUM: december 2017



ZMENY A DOPLNKY Č. 2 (2017)

3 * KOMPLEXNÝ VÝKRES

DOBRÁ VODA

PRIESTOROVÉHO USPORIADANIA A FUNKČNÉHO VYUŽÍVANIA ÚZEMIA II. NÁLOŽKA A

