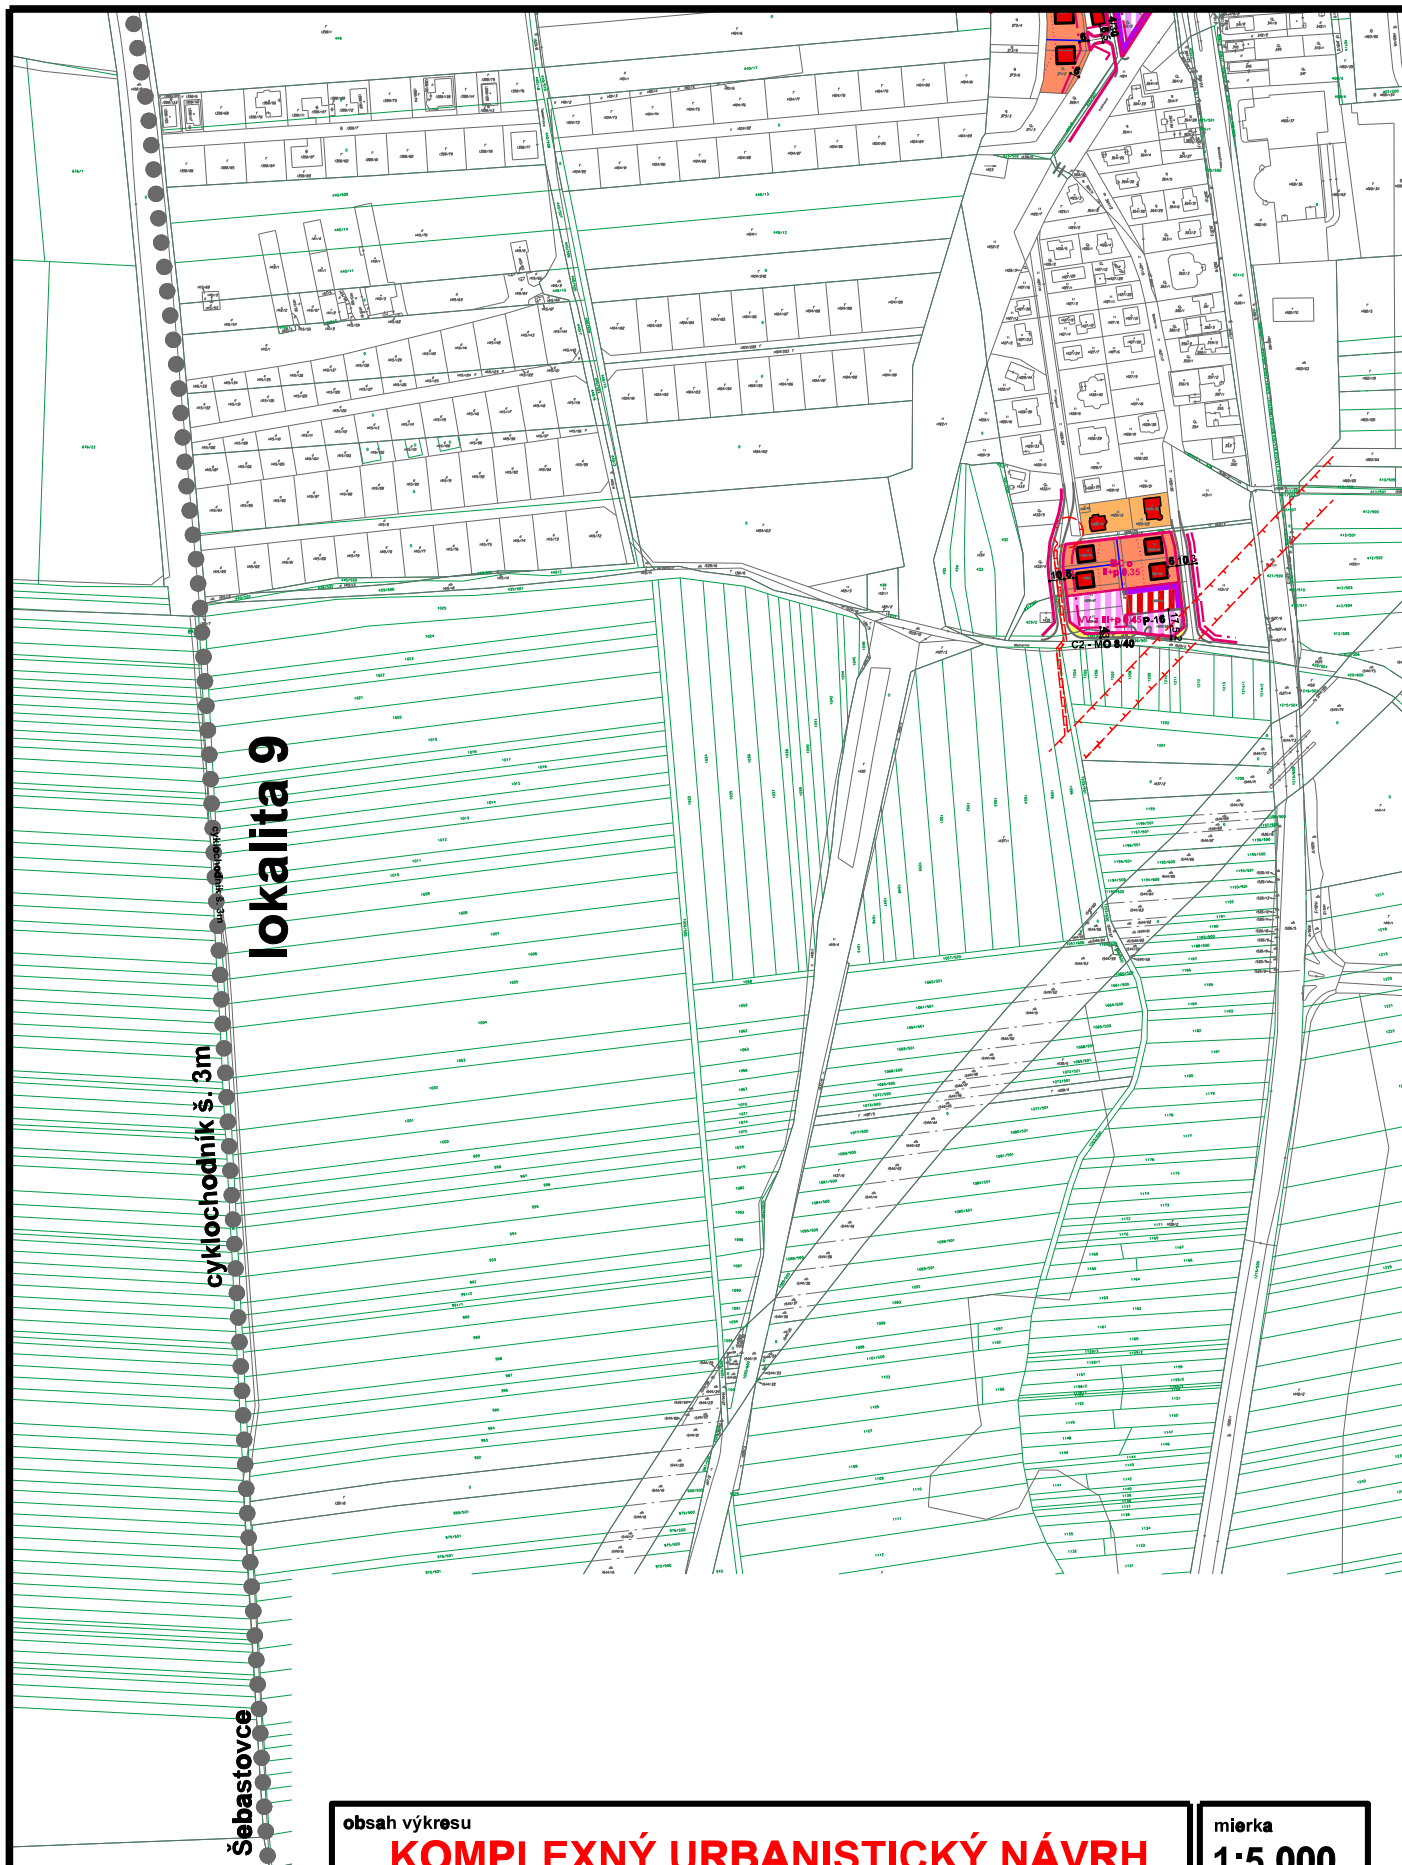


obsah výkresu

KOMPLEXNÝ URBANISTICKÝ NÁVRH

mierka

1:5 000

architektonické štúdio

ADM

040 23 Košice
Starozagorská ul.11
tel.: 0905 892 932
marek@arka-sro.eu

hlavný riešiteľ / autor

Ing.arch. Dušan Marek

zodpovedný projektant

Ing.arch. Dušan Marek

vypracoval

Ing.arch. Jakub Marek, Ing. Alžbeta Mareková

druh projektu

ÚPD

formát

1xA4

číslo zákazky

040000170008

dátum

2017

číslo výkresu

2f

názov dokumentácie

ÚPN-Z BARCA

Zmeny a doplnky 2017