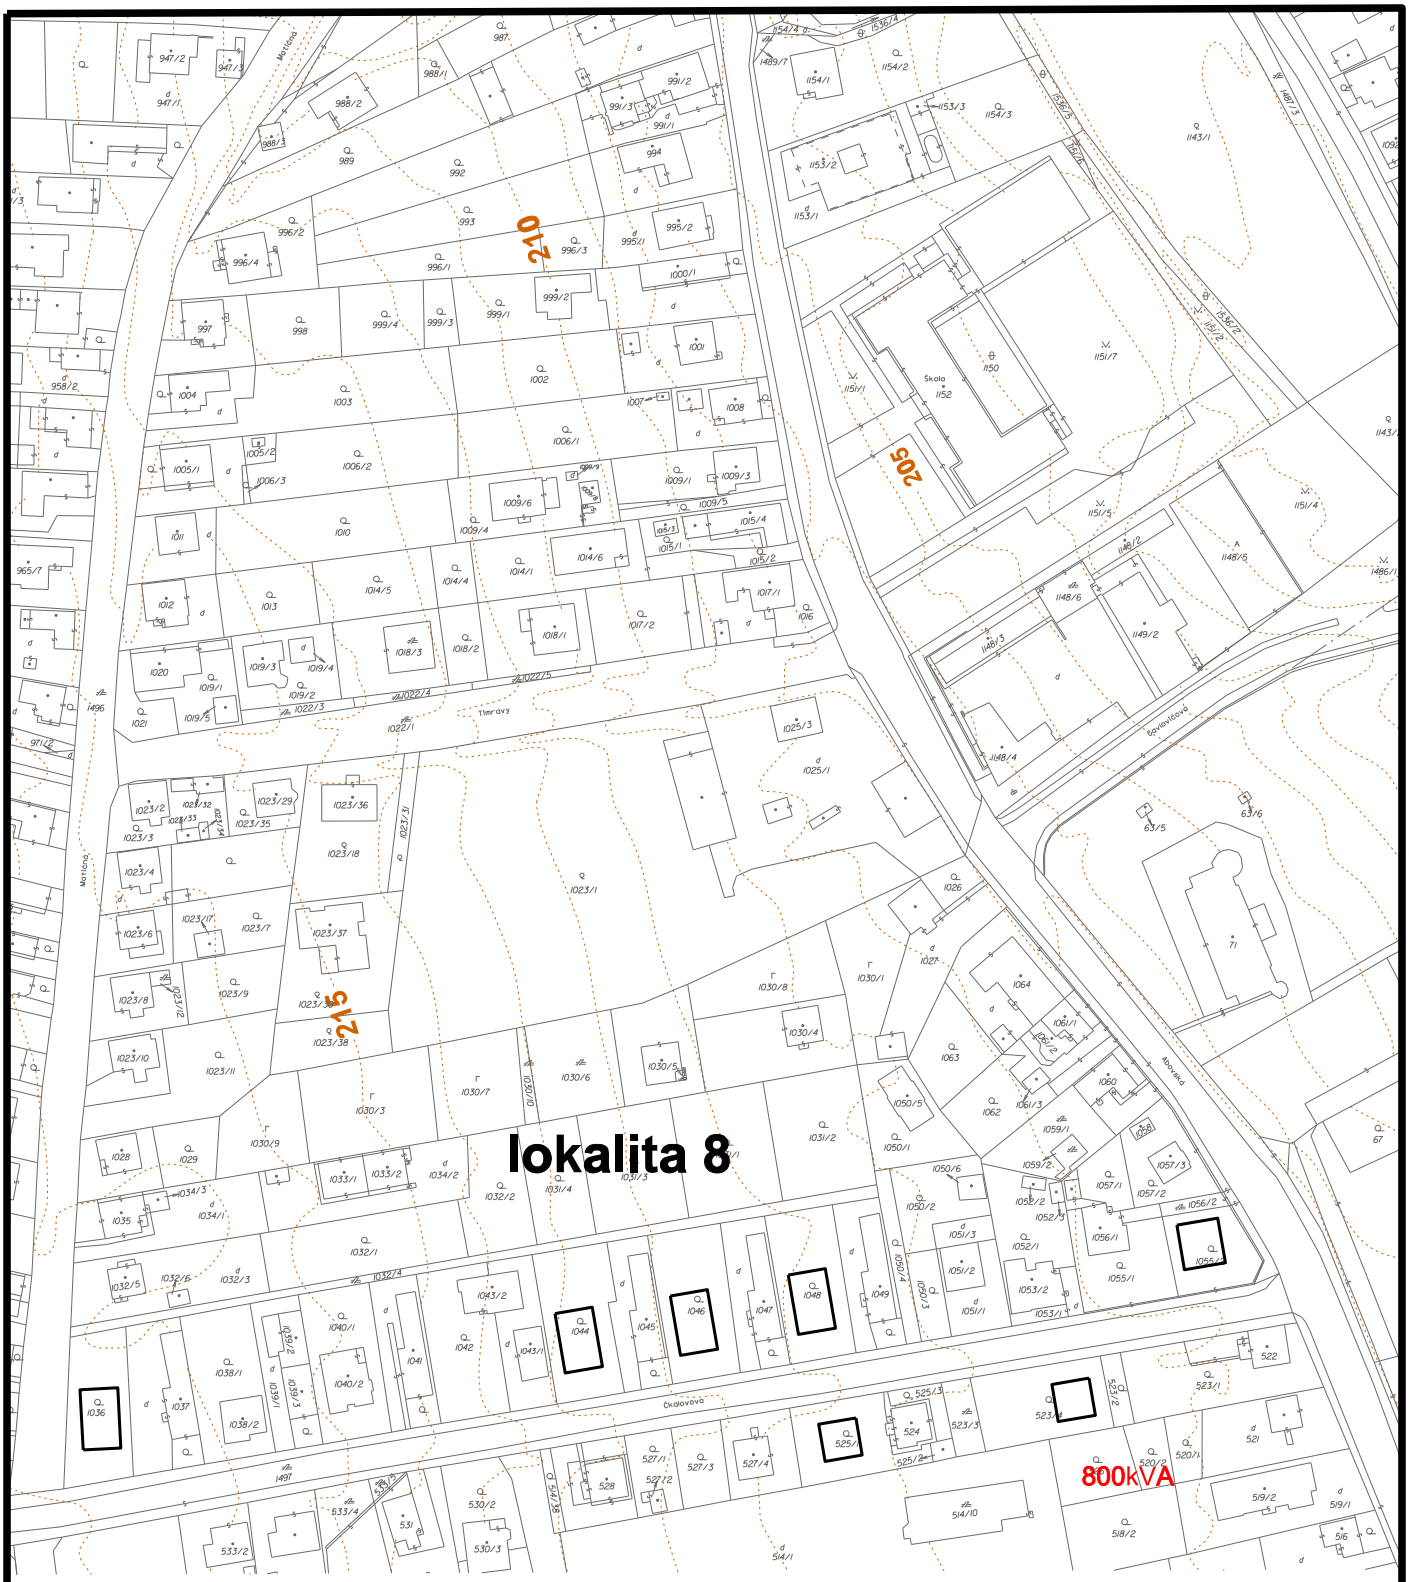

obsah výkresu

NÁVRH TECHNICKEJ INFRAŠTRUKTÚRY

mierka

1:2 000

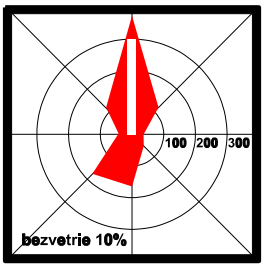

architektonické štúdio

ADM

040 23 Košice
Starozagorská ul.11
tel.: 0905 892 932
marek@arka-sro.eu

názov dokumentácie

ÚPN-Z BARCA
Zmeny a doplnky 2017

hlavný riešiteľ / autor	Ing.arch. Dušan Marek		
zodpovedný projektant	Ing.arch. Dušan Marek		
vypracoval	Ing.arch. Jakub Marek, Ing. Alžbeta Mareková		
druh projektu	ÚPD	formát	1xA4
číslo zákazky	O40000170008	dátum	2017

číslo výkresu

3e