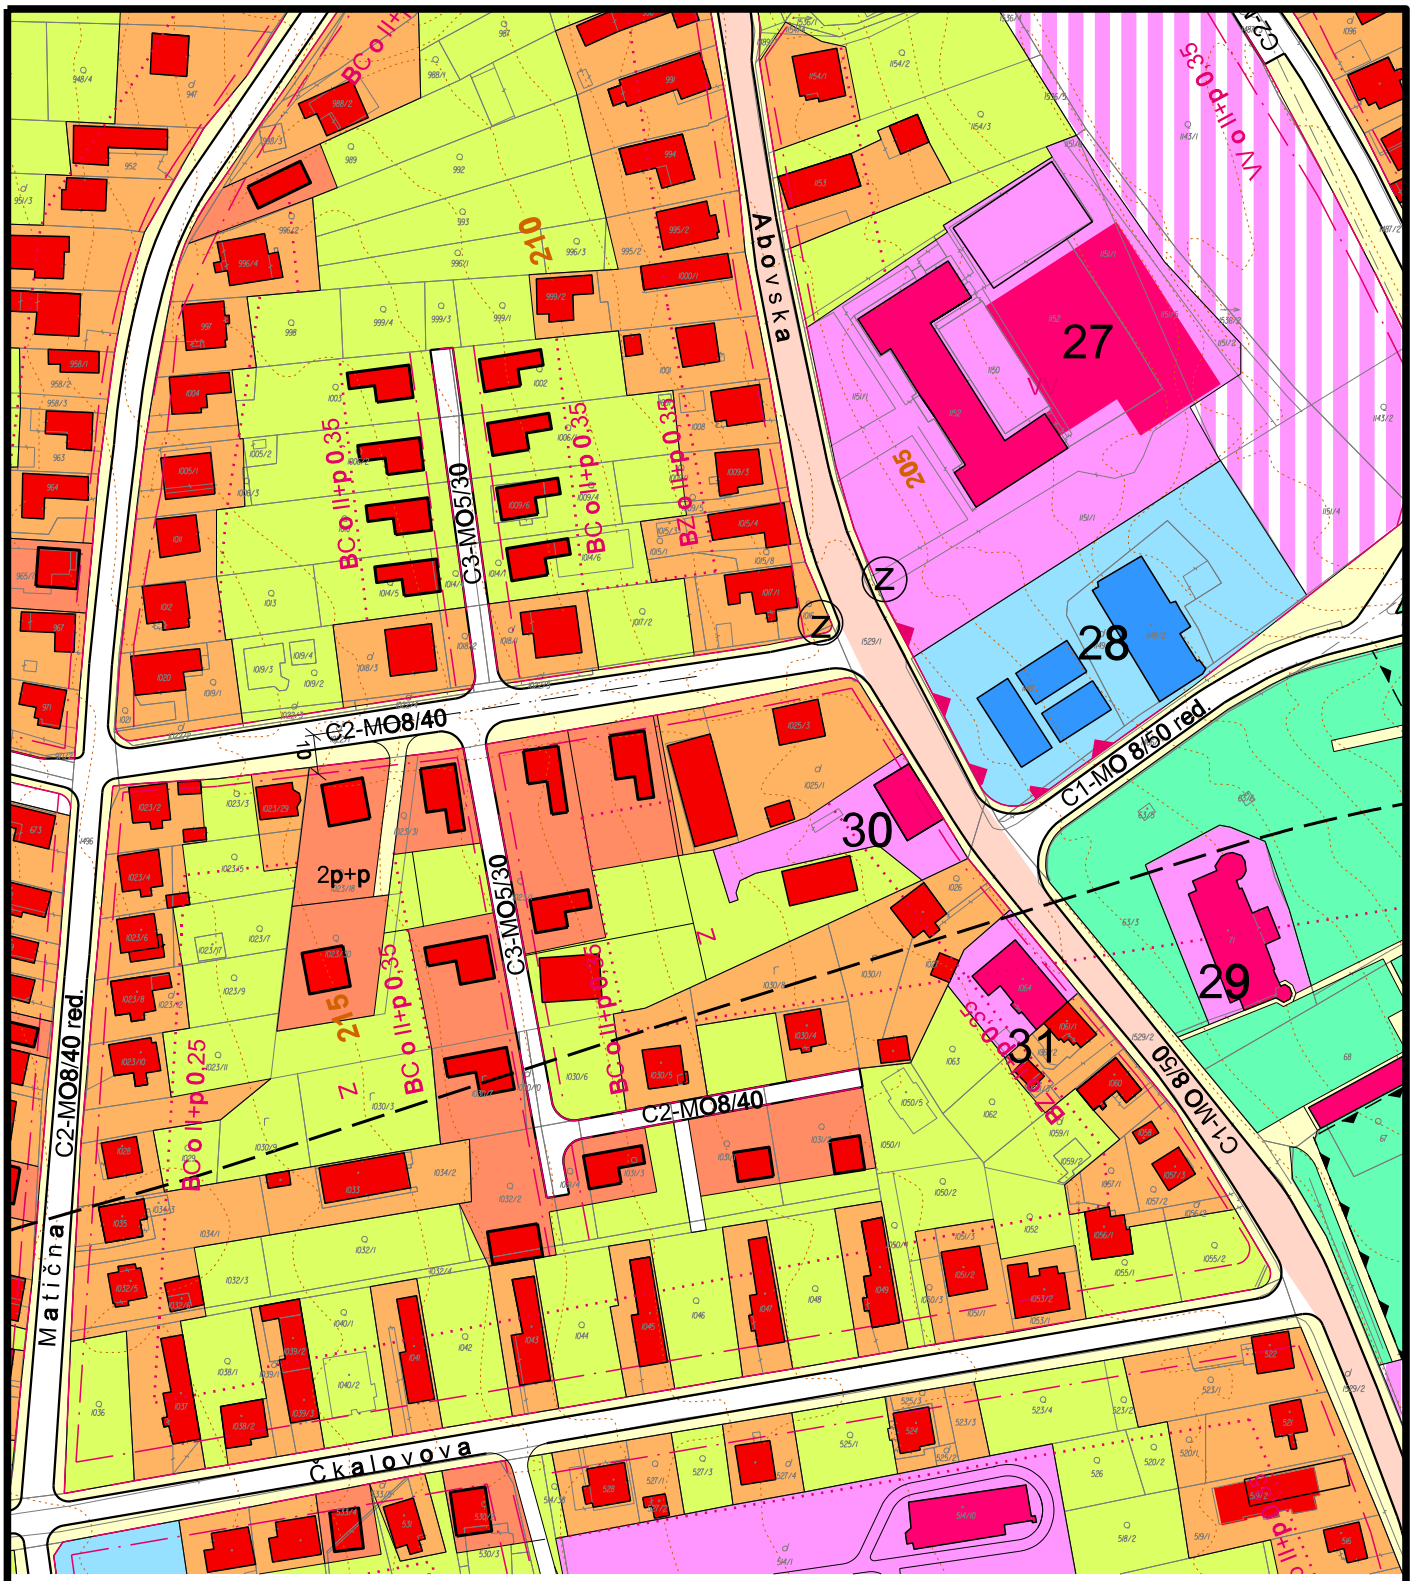

prezident spoločnosti: Ing. arch. M. HLADKÝ	obchodný riaditeľ: Ing. arch. J. ŽIARAN akad. arch.
hlavný riešiteľ: Ing. arch. D. KOVÁCS	číslo zákazky: 302 8200o
zodpovedný projektant: Ing. arch. D. KOVÁCS	počet formátov: 20 A4
kreslil: M. MAXIMOVÁ	dátum: november 1993

mierka: 1:2000

názov dokumentácie

ÚPN-Z BARCA

Stav ZaD december 2012

názov výkresu

KOMPLEXNÝ URBANISTICKÝ NÁVRH

číslo výkresu

2e