



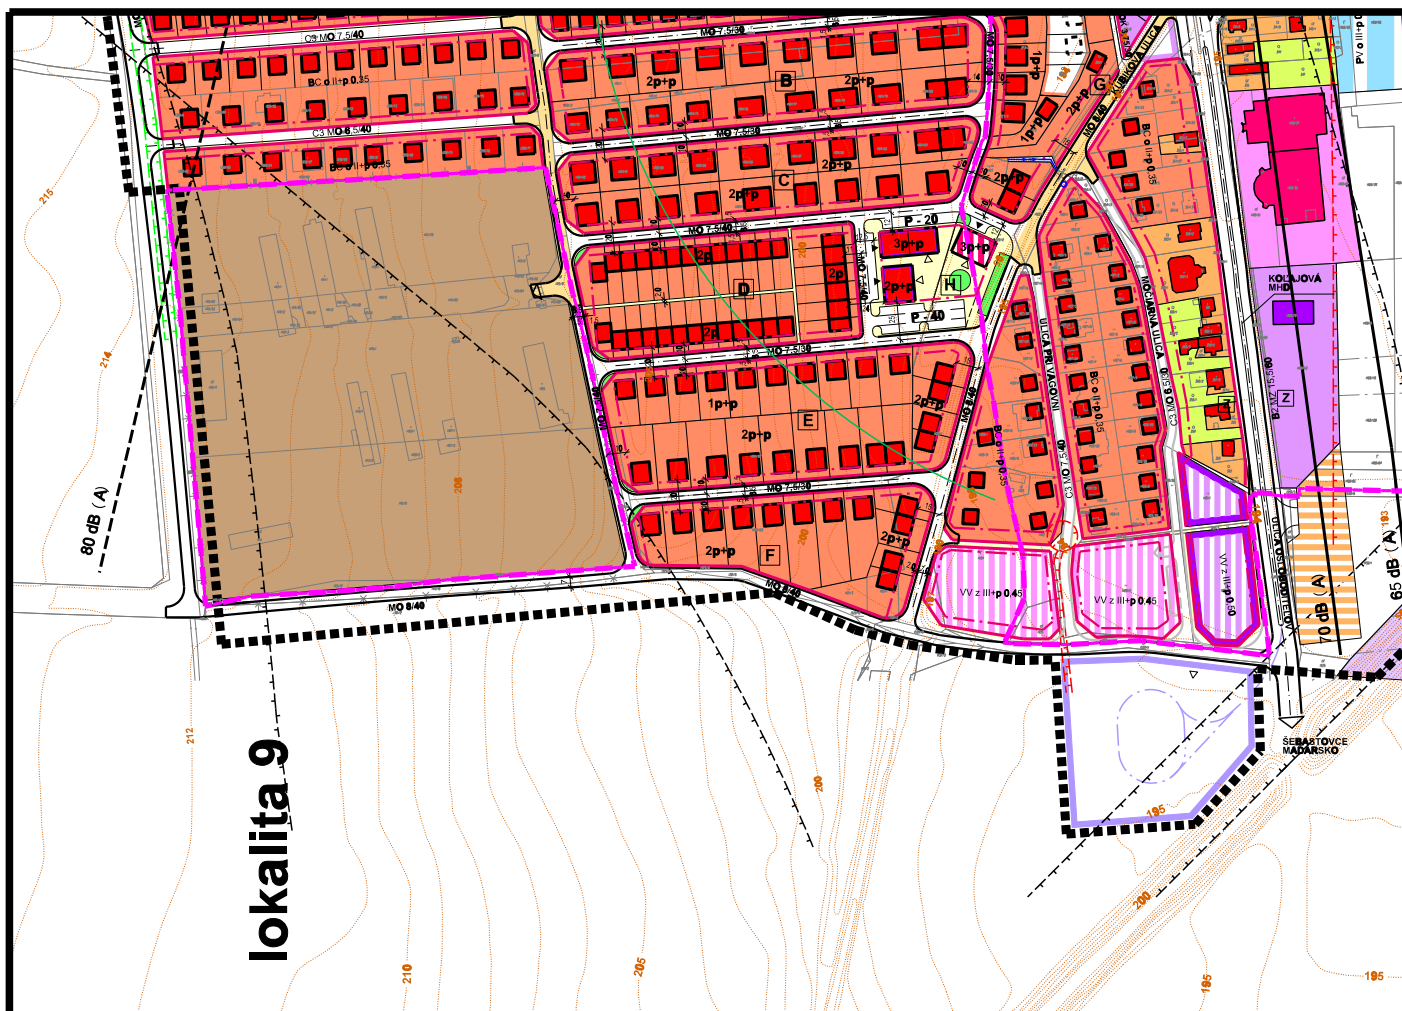

lokalita 9

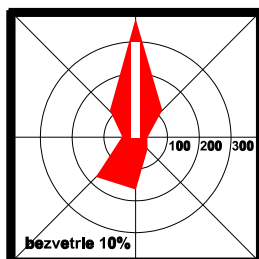

architektonické štúdio

ADM
040 23 Košice
Starozagorská ul.11
tel.: 0905 892 932
marek@arka-sro.eu

hlavný riešiteľ / autor
zodpovedný projektant
vypracoval
druh projektu
číslo zákazky

názov dokumentácie

ÚPN-Z BARCA
Zmeny a doplnky 2017

Ing.arch. Dušan Marek
Ing.arch. Dušan Marek
Ing.arch. Jakub Marek, Ing. Alžbeta Mareková
ÚPD
040000170008

formát
1xA4
 dátum
2017

mierka
1:5 000

číslo výkresu

2f