


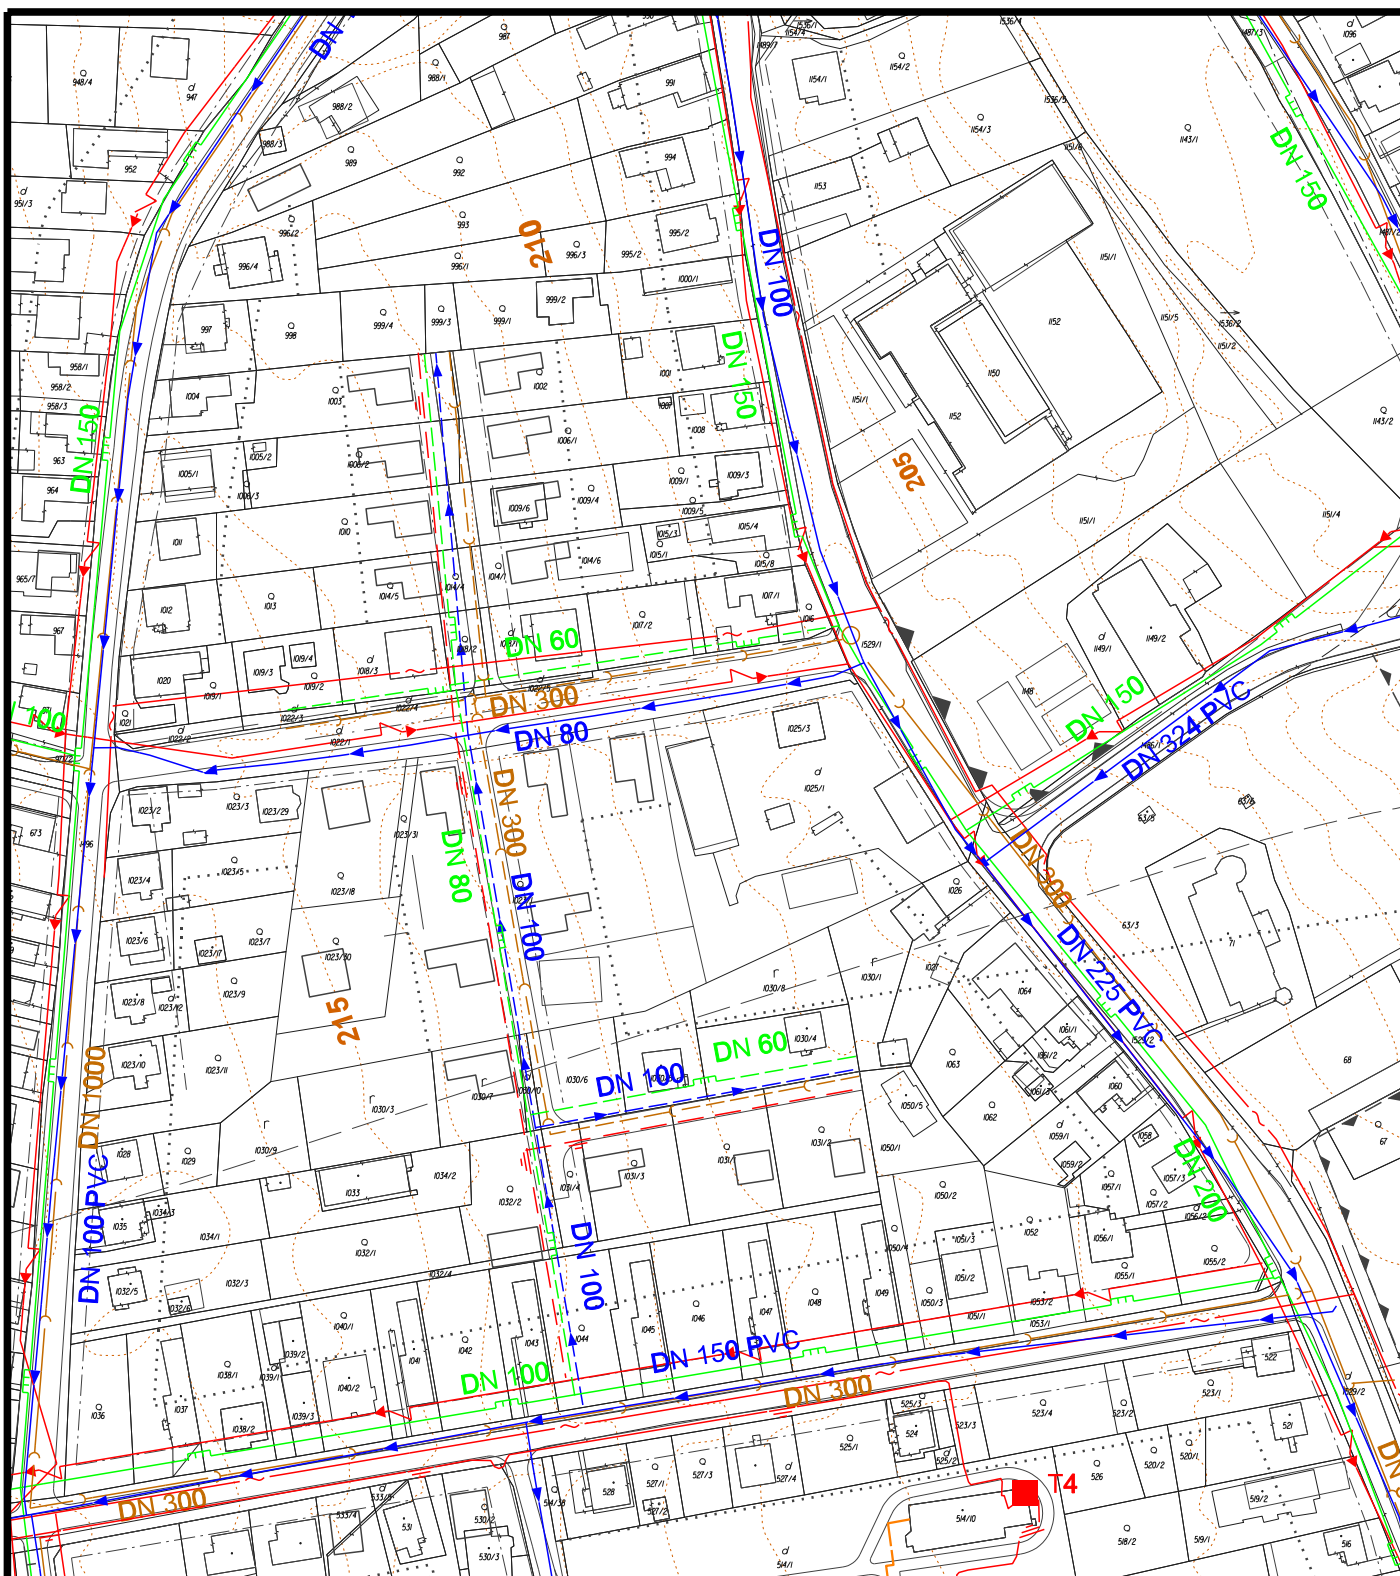

prezident spoločnosti: Ing. arch. M. HLADKÝ

obchodný riaditeľ: Ing. arch. J. ŽIARAN akad. arch.

hlavný riešiteľ: Ing. arch. D. KOVÁCS

číslo zákazky: 302 8200o

zodpovedný projektant: Ing. arch. D. KOVÁCS

počet formátov: 20 A4

kreslil: M. MAXIMOVÁ

dátum: november 1993

názov dokumentácie

ÚPN-Z BARCA

Stav ZaD
december 2012

názov výkresu

NÁVRH TECHNICKEJ INFRAŠTRUKTÚRY

mierka:

1:2000

číslo výkresu

3e