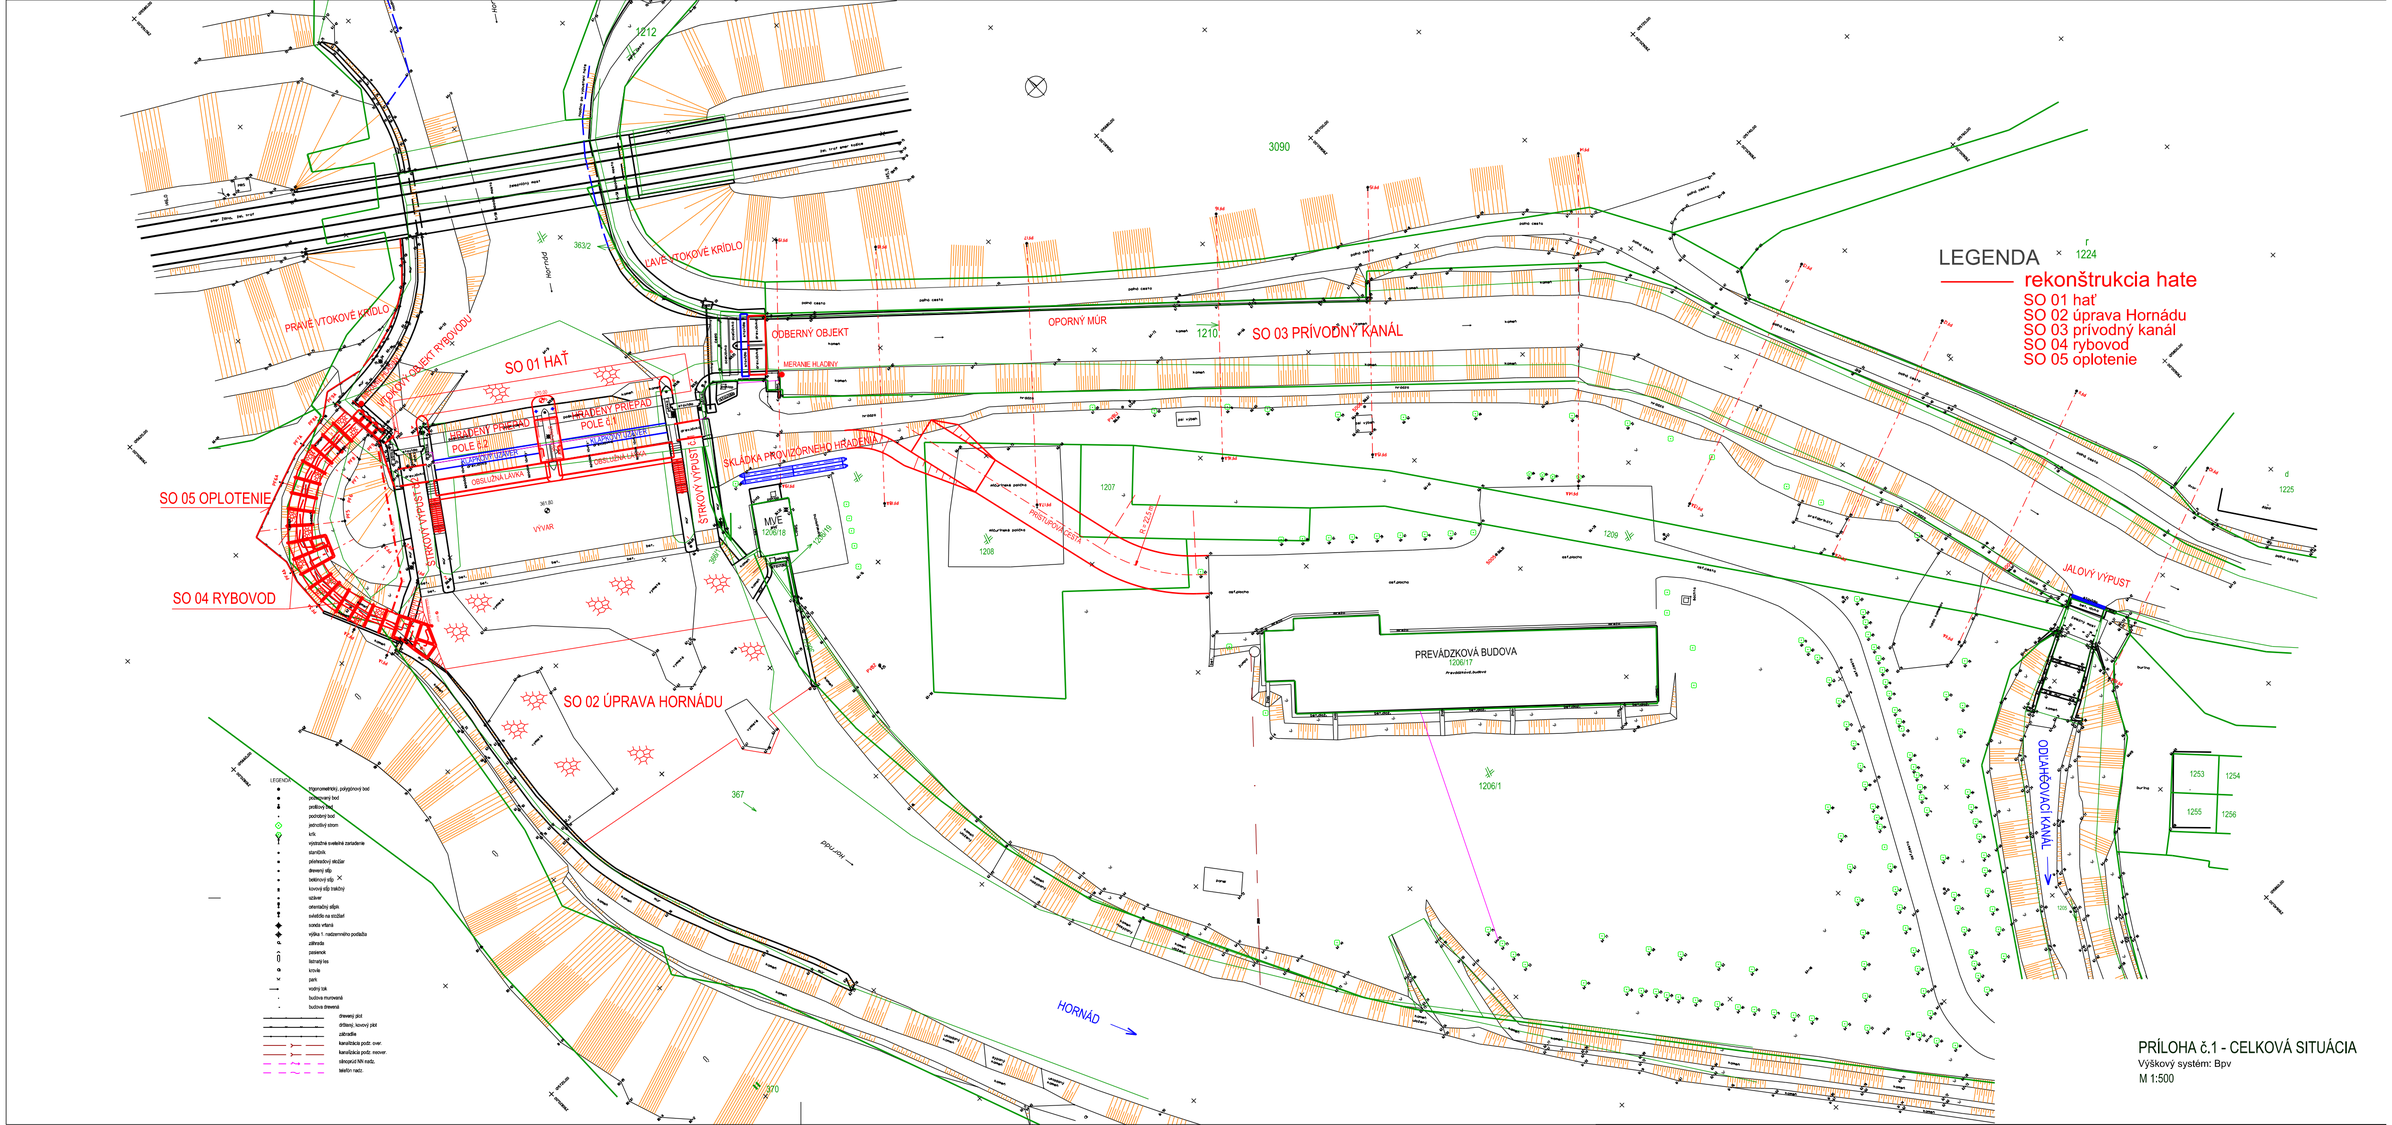

LEGENDA
rekonštrukcia hate
SO 01 hať
SO 02 úprava Hornádu
SO 03 prívodný kanál
SO 04 rybovod
SO 05 oplotenie
SO 01 HAŤ
SO 02 ÚPRAVA HORNÁDU
SO 03 PRÍVODNÝ KANÁL
SO 04 RYBOVOD
SO 05 OPLOTENIE
ODBERNÝ OBJEKT
OPORNÝ MÚR
MERANIE HLADINY
ZREKONŠTRUOVANÝ PREPAD
POLE 6/1
POLE 6/2
KAMENOMET
OBSLUŽNÁ LÁVKA
VÝVAR
ŠTRKOVÝ VÝPUST
SKLÁDKA PROVIZÓRNEHO HRÁDZOVANIA
MVE
1206/18
PREVÁDZKOVÁ BUDOVA
1206/17
PRÍSTUPOVÁ CESTA
JALOVÝ VÝPUST
ODLAHČOVACÍ KANÁL
ĽAVÉ VTOKOVÉ KRÍDLO
PRAVÉ VTOKOVÉ KRÍDLO
ÚDOLNÝ OBJEKT RYBOVODU
HORNÁD
1206/1
1207
1208
1209
1210
1212
1224
1225
1253
1254
1255
1256
3090
3632
367
370
PRÍLOHA č.1 - CELKOVÁ SITUÁCIA
Výškový systém: Bpv
M 1:500