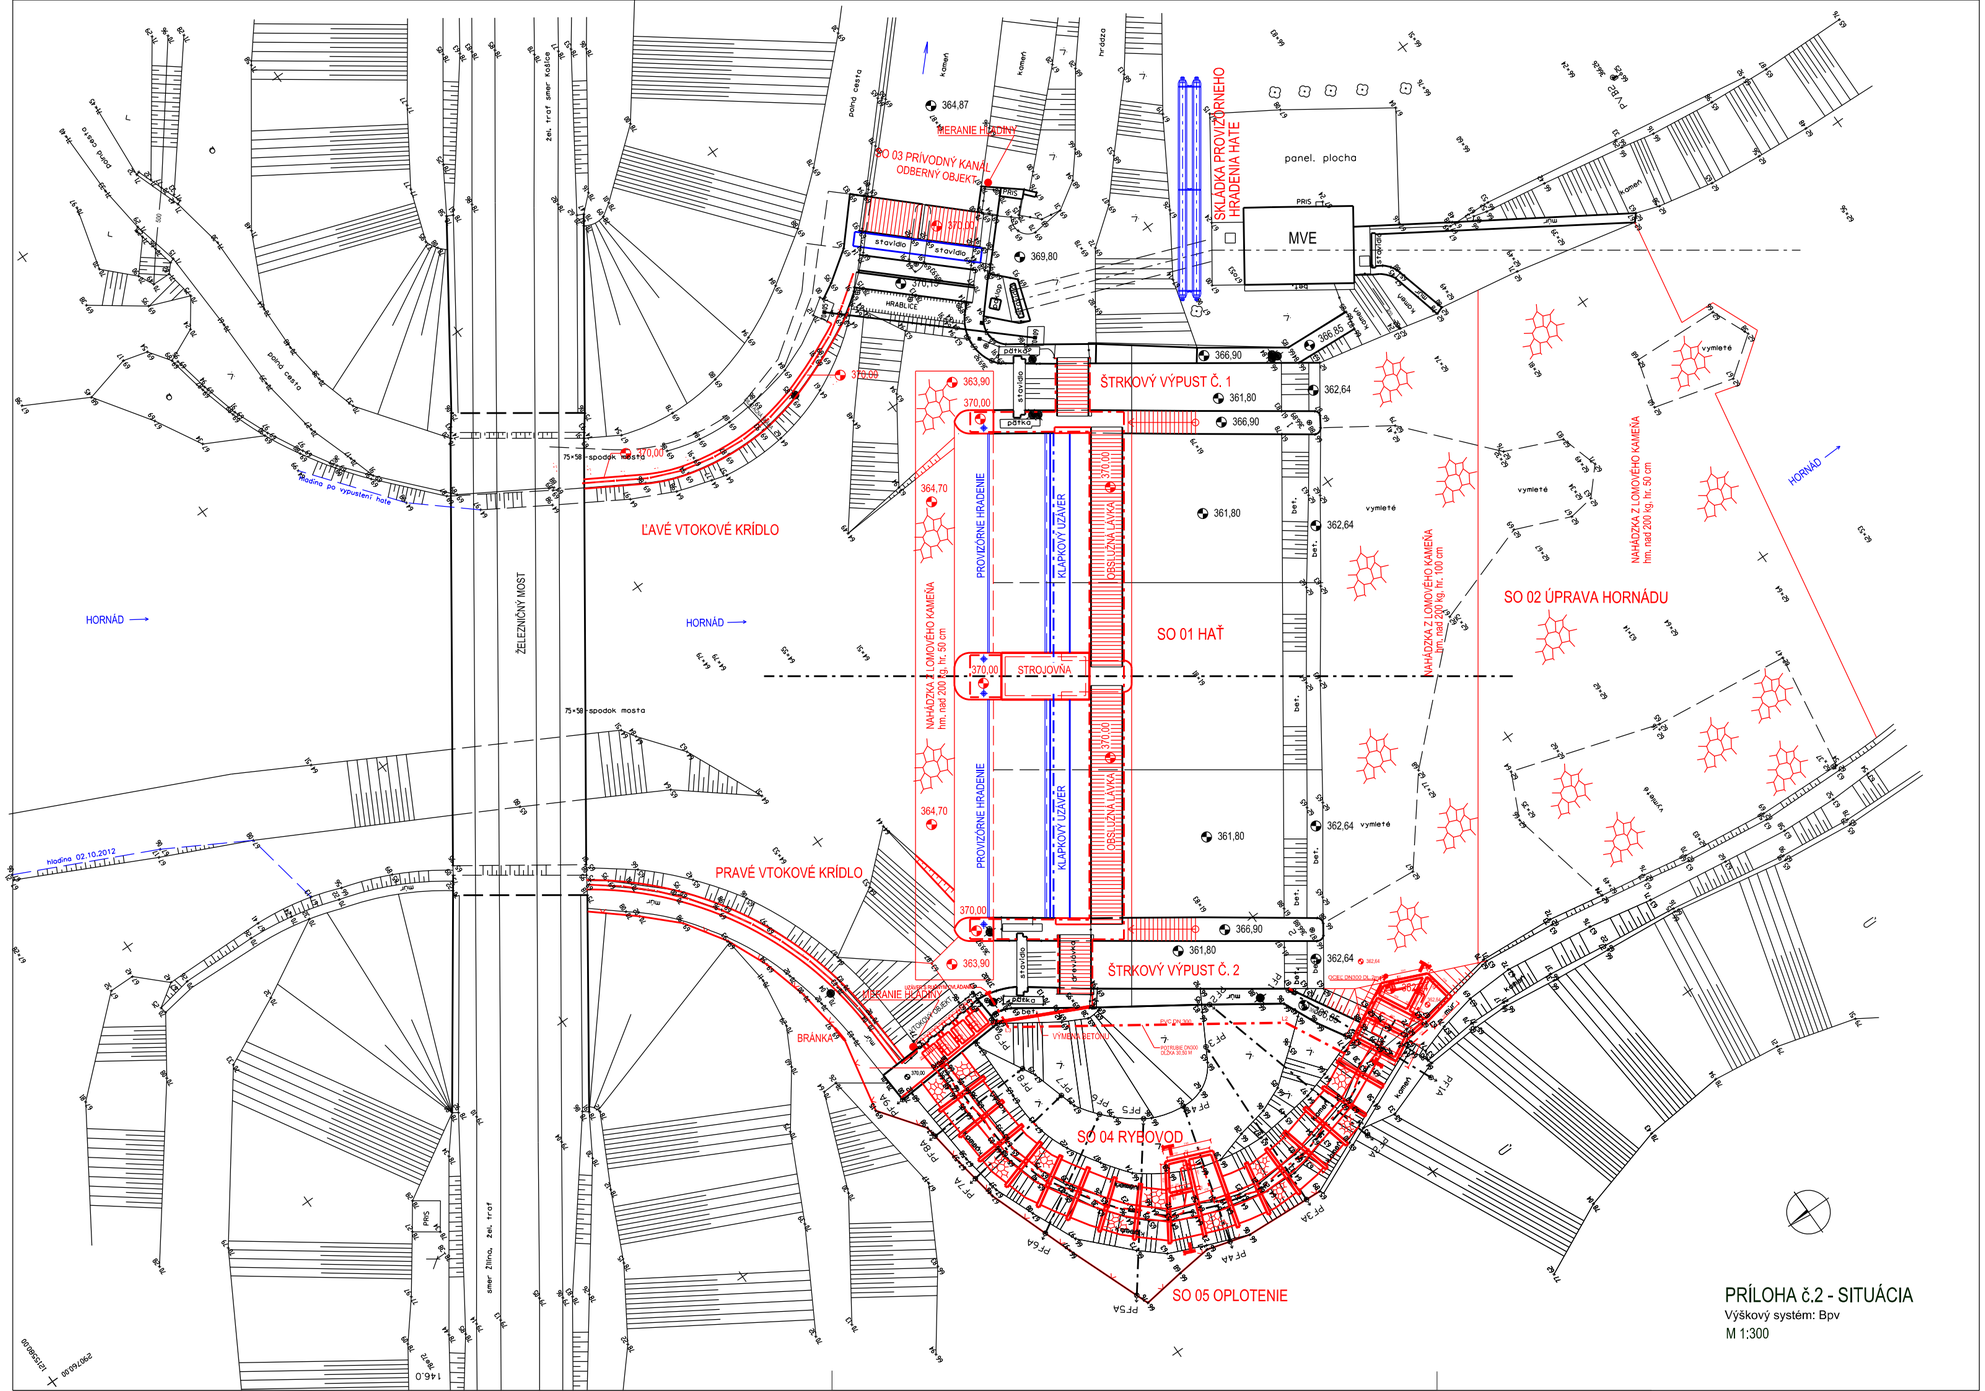

SO 03 PRÍVODNÝ KANÁL
ODBERNÝ OBJEKT
MERANIE HLADINY
SKLÁDKA PROVIZÓRNEHO HRADENIA HATE
MVE
ŠTRKOVÝ VÝPUST Č. 1
ĽAVÉ VTOKOVÉ KRÍDLO
PROVIZÓRNE HRADENIE
KLAPKOVÝ UZÁVER
OBSLUŽNÁ LÁVKA
SO 01 HAŤ
STROJOVŇA
NAHÁDZKA Z LOMOVÉHO KAMEŇA
hm. nad 200 kg, hr. 50 cm
NAHÁDZKA Z LOMOVÉHO KAMEŇA
hm. nad 200 kg, hr. 100 cm
SO 02 ÚPRAVA HORNÁDU
HORNÁD
ŽELEZNIČNÝ MOST
PRAVÉ VTOKOVÉ KRÍDLO
ŠTRKOVÝ VÝPUST Č. 2
MERANIE HLADINY
BRÁNKA
SO 04 RYBOVOD
SO 05 OPLOTENIE
hladina 02.10.2012
panel. plocha
vymleté
stavidlo
pätka
HRABLICE
PRÍS
VÝMOLA BETÓNU
PRÍLOHA č.2 - SITUÁCIA
Výškový systém: Bpv
M 1:300