

ÚZEMNÝ PLÁN OBCE DUBOVÁ


ČISTOPIS NÁVRHU

ŠIRŠIE VZŤAHY - REGIONÁLNE A KATASTRÁLNE SÚVISLOSTI




1A – KATASTRÁLNE SÚVISLOSTI		
LEGENDA		
HRANICA KATASTRÁLNEHO OZEMIA	stav	návrh
HRANICA ZASTAVANÉHO OZEMIA		
HRANICA OCHV MALÉ KARPATY		
HRANICA CHKO MALÉ KARPATY		
OZNAČENIE ROZVOJOVÝCH ZÁMEROV		
OCHRANNÉ PÁSMO VODNÉHO ZDROJA		
VODNÝ ZDROJ		
VODNÉ PLOCHY A TOKY		
HRANICA BPEJ		
KÓD BPEJ		
NADRADENÉ TRASY ELEKTRICKÝCH VEDENÍ VVN A VN		
NADRADENÉ TRASY VTL PLYNU 2,5 MPa		
OCHRANNÉ PÁSMO BEZPEČNOSTNÉ A HYGIENICKE		
PLOCHY LEŠOV		
PLOCHY NELESNEJ DREVINOVEJ VEGETÁCIE		
LINIOVÁ ZELEN – ALIEJE		
PLOCHY SADOV A ZÁHRAD		
PLOCHY VINIC (V NÁVRHU REPARCELÁCIA A HAILOCHY)		
PLOCHY SPRIEVODNEJ OCHRANNEJ A LINIOVEJ ZELENÉ		
PLOCHY ORNEJ PŮDY		
PLOCHY Špeciálnej ZELENÉ (OCHRANNÝ VAL)		
PLOCHY OINTORINOV, Špeciálna ZELEN		
PLOCHY TRVALO TRÁVNATE PORASTY		
PLOCHY VEREJNEJ PARKOVEJ ZELENÉ		
PLOCHY BÝVANIA S OBJ. RODINNÝCH DOMOV (RD)		
PLOCHY BÝVANIA S OBJ. BYTOVÝCH DOMOV (BD)		
PLOCHY PODNIK. AKTIVIT S VÝROBNÝMI A NEVYROB. PREVÁDZKAMI		
PLOCHY OBČANSKEJ VYBAVENOSTI A SOC. INFRAŠTRUKTÚRY		
PLOCHY ŠPORTU A TELOVÝCHOVY S OBJEKTAMI		
PLOCHY REKREÁCIE A VOĽNÉHO ČASU S OBJEKTAMI		
PLOCHY RIADENEJ SKLÁDKY ODPADU		
PLOCHY POĽNOHOSPODÁRSKÝCH DVOROV A AGROTURISTIKY		
HLAVNÉ DOPRAVNÉ KOMUNIKÁCIE S OZNAČENIM		
OSTATNÉ DOPRAVNÉ CESTY		
DOPRAVNÉ PRÍPOJENIA A KRÍŽOVANIA		
PARKOVISKÁ A ODBAVNÉ PLOCHY		
PEŠE ŤAHY A TURIST. ZNAČENÉ CHODNÍKY, AGROCHODNÍKY		
SMER PREVÁDZKY ŠPORTOVÉHO LETISKA		
ŠPORTOVÉ LETISKO		
CENTRUM OBCE		
FUNKČNÉ VYUŽITIE OZEMIA		
INDIVIDUÁLNE BÝVANIE (č. lokality/počet rod.domov)	IB25/45RD	
HROMADNÉ BÝVANIE (č. lokality/počet byt.domov)	HB1/2BD	
PODNIKATEĽSKÉ AKTIVITY (č. lokality)	PA1	
IN. BÝVANIE – PRIELUKA (č. lokality/počet rod.domov)	PB1/8RD	
VEREJNÁ A PARKOVÁ ZELEN (č. lokality)	Z1	
ŠPORTOVÉ PLOCHY A VOĽNOREKREAČNÉ AKTIVITY (č. lokality)	S1	
REKREAČNÉ PLOCHY A VOĽNOCASOVÉ AKTIVITY (č. lokality)	R1	
PARKOVANIE	P	

1B – REGIONÁLNE SÚVISLOSTI		
LEGENDA		
HRANICA OKRESU	stav	návrh
HRANICA KATASTRÁLNEHO OZEMIA		
HRANICA KATASTRÁLNEHO OZEMIA OBCE DUBOVÁ		
HRANICA MIKROREGIONU ČERVENÝ KAMEŇ		
HRANICA CHKO MALÉ KARPATY		
HRANICA PRÍRODNEJ REZERVÁCIE		
HRANICA HYGIENICKEJ OCHRANY PODZEMNÝCH VOD		
PLOCHA CHRÁNENÝCH ÚZEMÍ – NATURA 2000		
PLOCHA CHRÁNENÝCH VTÁČÍCH ÚZEMÍ – SPA		
BIOCENTRÁ REGIONÁLNEHO VÝZNAMU		
BIOKORIDORY REGIONÁLNEHO VÝZNAMU		
PLOCHY ZASTAVANÉHO OZEMIA		
PLOCHY LESNÉHO PŮDNEHO FONDU		
PLOCHY POĽNOHOSPODÁRSKEHO PŮDNEHO FONDU		
PLOCHY VINIC		
PLOCHY SADOV		
PLOCHY TRVALO TRÁVNATE		
PLOCHY REKREÁCIE A ŠPORTU		
VODNÉ PLOCHY A TOKY		
POĽNOHOSPODÁRSKE DVORY		
CESTA II., HLAVNÉ MIESTNE KOMUNIKÁCIE		
CESTA III. A OSTATNÉ SPRÁVNÉ CESTY		
OSTATNÉ NESPEVNENÉ CESTY		
1. ALT. NÁVRH OBCHVATOV ŠT. CESTY II./502		
2. ALT. NÁVRH OBCHVATU ŠT. CESTY II./502		
MOŽNÉ VÝHLADOVÉ ÚPRAVY ŠT. CESTY II./502		
ŽELEZNICA S OCHRANNÝM PÁSMOM		
SKLÁDKA KOMUNÁLNEHO ODPADU		
NADRADENÉ SIETE VN (110kV)		
TRASY SIETI VVN (22kV)		
TRAFOSTANICA (110kV/22kV)		
PLYNOVOD VTL		
PLYNOVOD VTL		
ŠPORTOVÉ LETISKO		
SMER PREVÁDZKY ŠPORTOVÉHO LETISKA		
MERITKO		
0 km	0,5km	1,0km
0 km	2,5km	5,0km
(POUŽITÝ SORADNICOVÝ SYSTÉM – JTSK)		
ÚZEMNÝ PLÁN OBCE DUBOVÁ		
ČISTOPIS NÁVRHU	STUPEŇ	DÁTUM
ŠIRŠIE VZŤAHY - REGIONÁLNE A KATASTRÁLNE SÚVISLOSTI	ÚPN O	10/2010
OBJEDNÁVATEĽ	HLAVNÝ RIEŠITEĽ	RIEŠITEĽIA
OBEC DUBOVÁ	Doc. Ing. arch. KALISKÁ, PhD.	Doc. Ing. arch. KALISKÁ, PhD. A KOL.

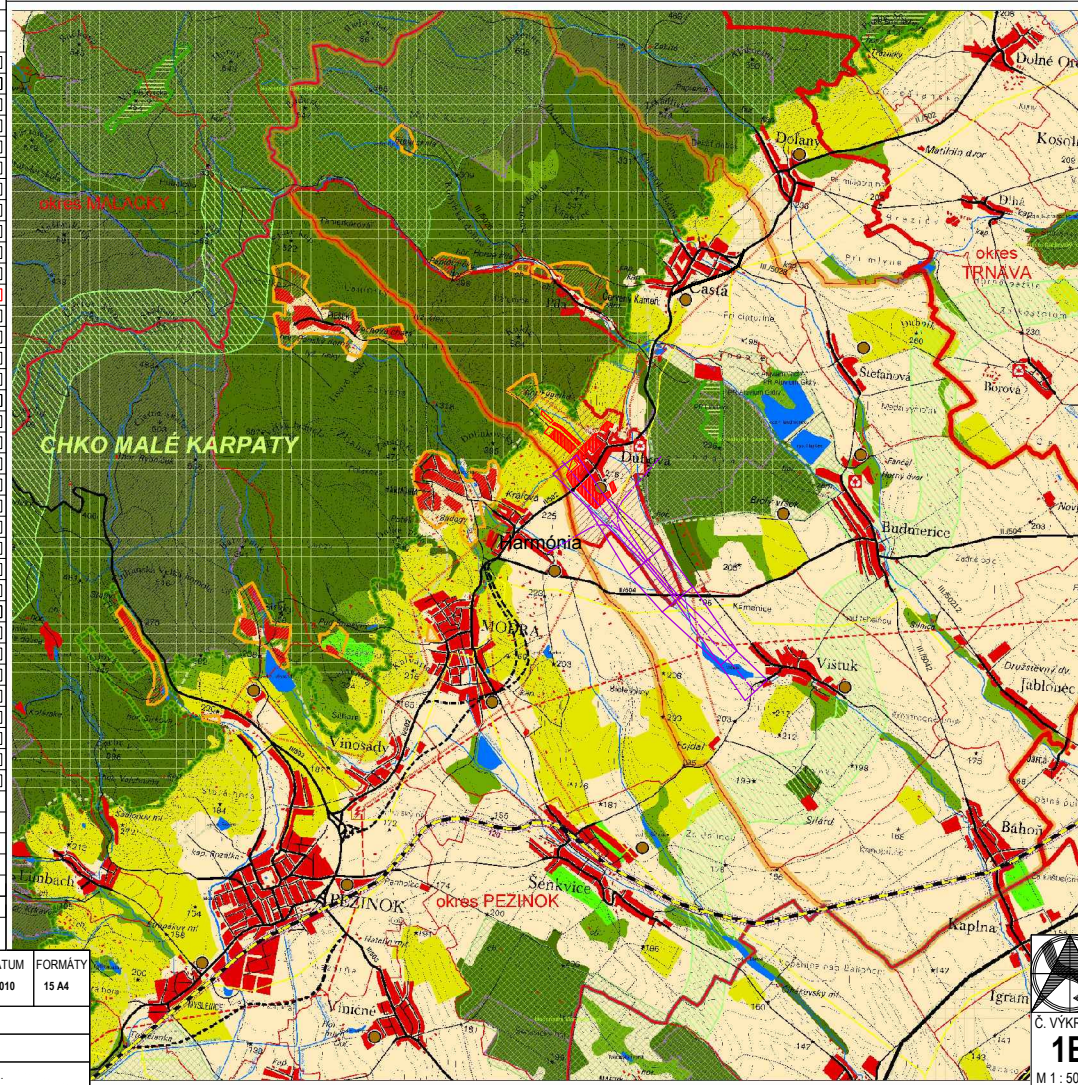

Č. VÝKRESU
1B
M 1 : 50 000

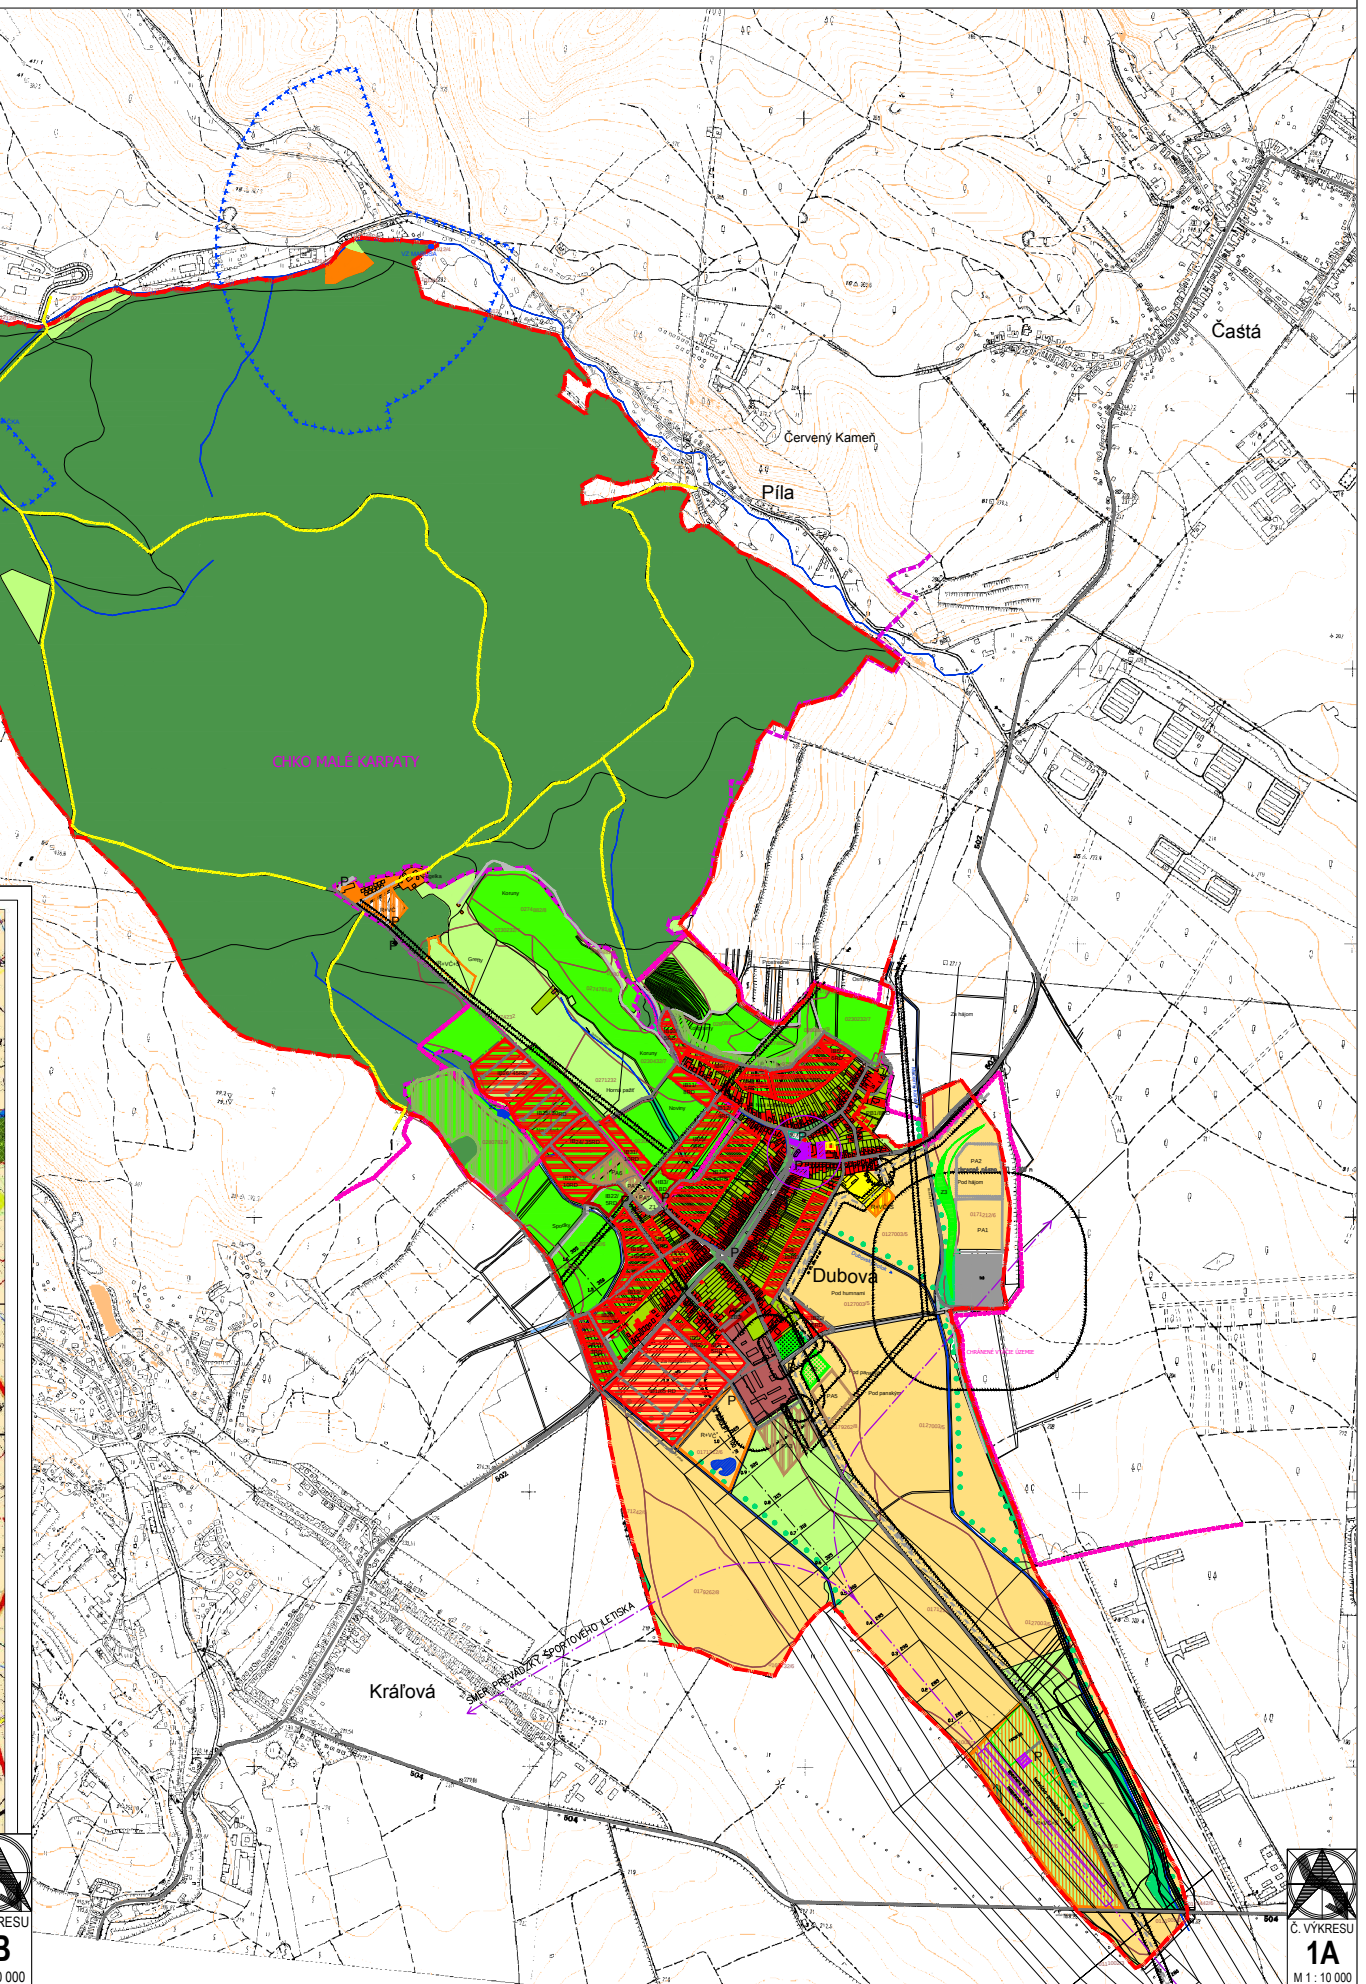

Č. VÝKRESU
1A
M 1 : 10 000