


PÔDORYS STRECHY

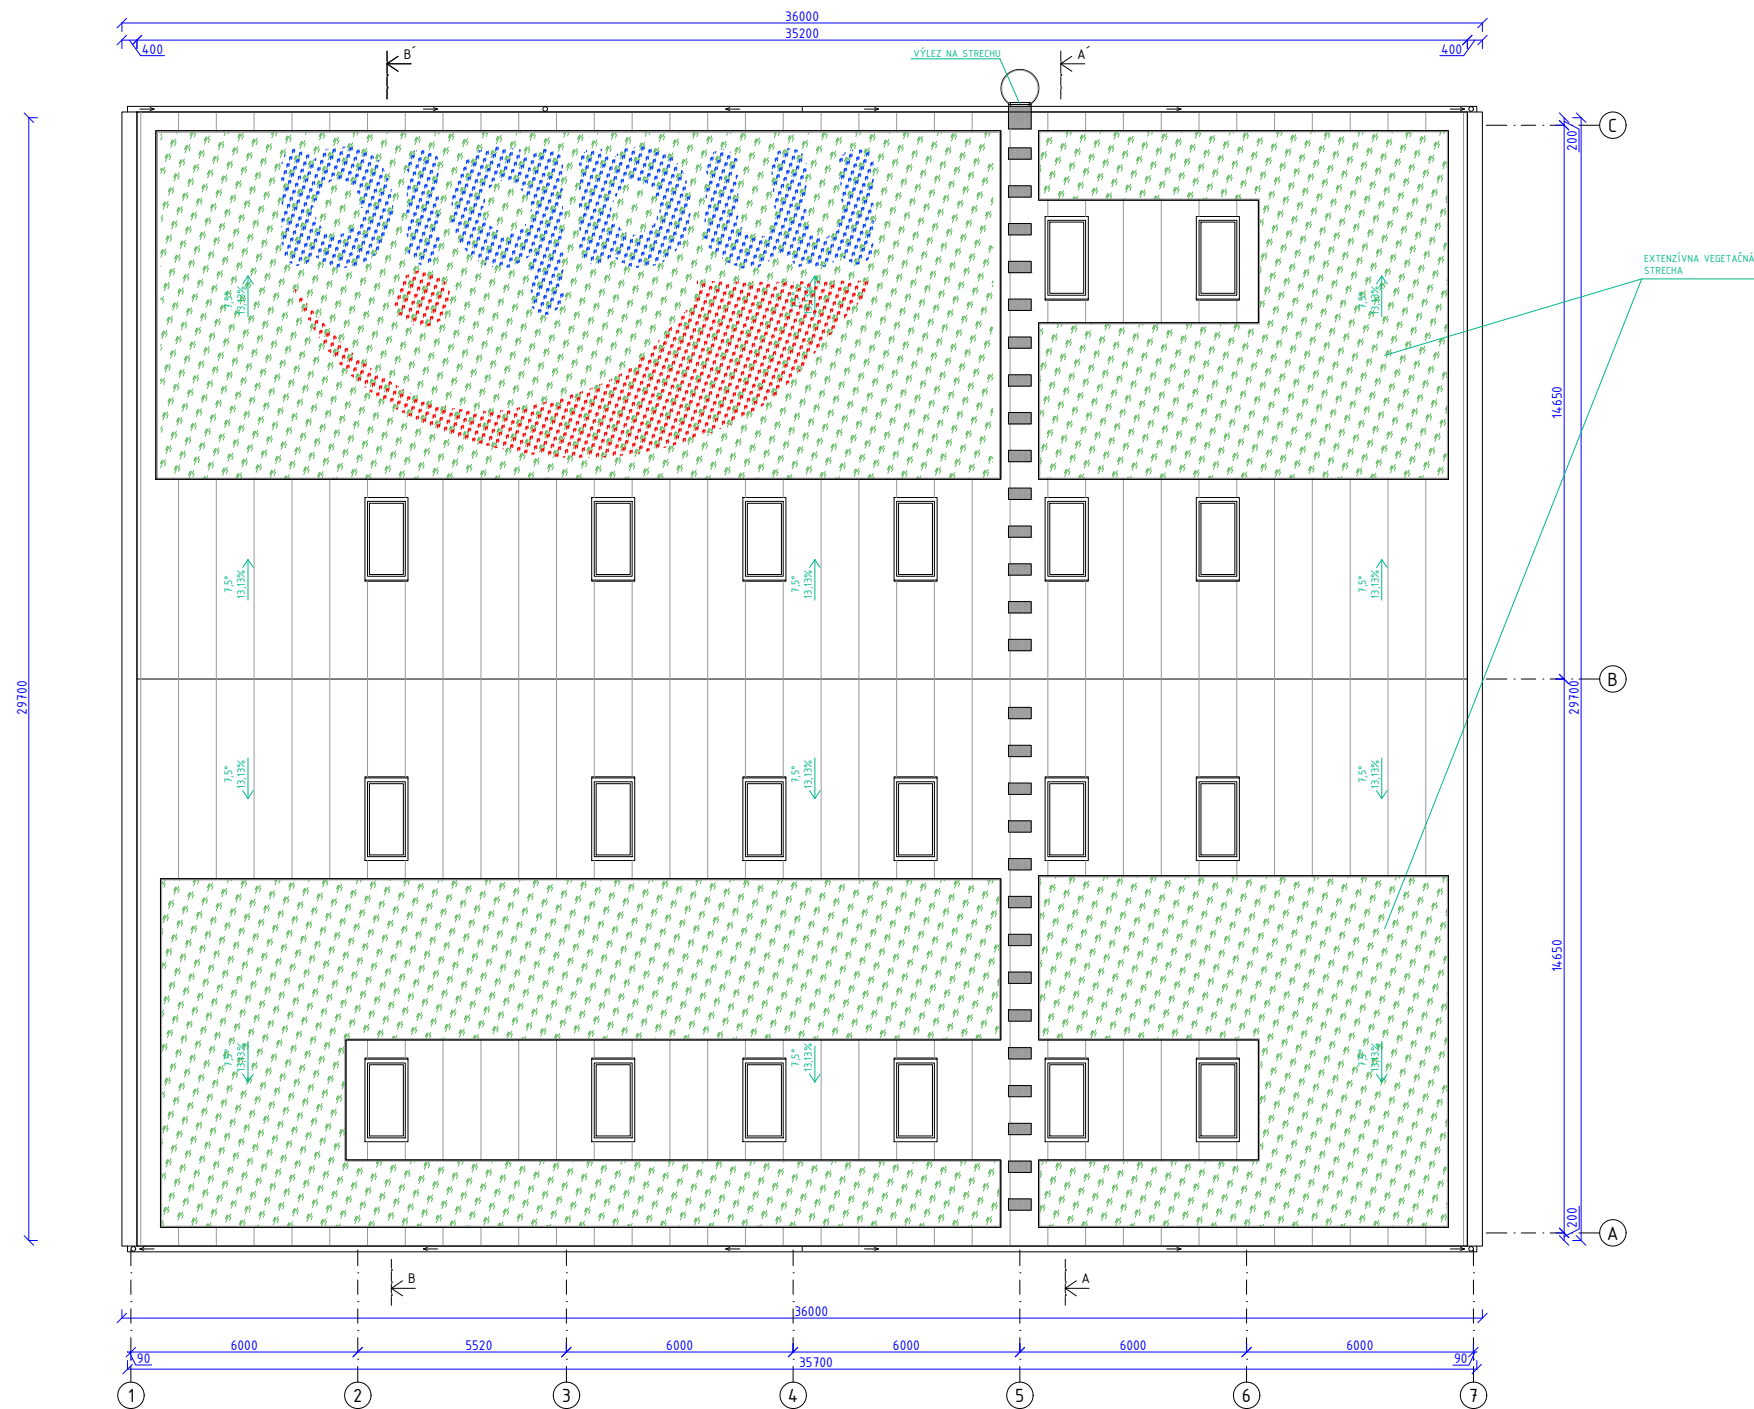

+ 0,000 = 150,926 m n. m.

|   |                         |                         |
|---|-------------------------|-------------------------|
| ZODPOVEDNÝ PROJEKTANT :   | VYPRACOVAL :            | KRESLIL :               |
| Ing. arch. MARTIN HÉPAL   | Ing. arch. MARTIN HÉPAL | Ing. arch. MARTIN HÉPAL |
| SPRACOVATEL : ARS PROJEKT s.r.o., Ludová 9, 917 01 Trnava IČO: 36 285 544                                                                             |                         |                         |
| INVESTOR : mabia trnava s.r.o., Zavorská 11/A, 917 01 Trnava, IČO: 44 536 992                                                                         |                         |                         |
| MIESTO STAVBY : Polyfunkčný areál Trnava _ SO 10 – Výrobná hala<br>258/6, 207/31, 207/44, 207/46, 207/47, 207/52 k.ú.:Zavar, Obec:Zavar, Okres:Trnava |                         |                         |
| NÁZOV STAVBY:<br><b>Skladovo - výrobná hala - MABIA</b>                                                                                               |                         |                         |
| PROJEKT:<br><b>dokumentácia pre územné rozhodnutie</b>                                                                                                |                         |                         |
| NÁZOV VÝKRESU:<br><b>Pôdorys strechy</b>   |                         |                         |



ARS PROJEKT s.r.o.

|           |                |
|-----------|----------------|
| ETAPA     | .              |
| DÁTUM     | september 2017 |
| Č.ZÁKAZKY | .              |
| STUPEŇ    | DÚR            |
| FORMÁT    | 2 x A4         |
| MIERKA:   | Č.VÝKRESU: A-5 |
| 1:200     |                |