

ÚPN O ČIERNY BALOG


ZMENY A DOPLNKY č.3

STAV NÁVRH

	HRANICA RIEŠENÉHO ÚZEMIA
	OCHRANNÉ PÁSMO LESA
	Z 3/1 ZMENY ÚPN O
	D 3/1 DOPLNKY K ÚPN O
	INDIVIDUÁLNA BYTOVÁ VÝSTAVBA
	INDIVIDUÁLNA CHATOVÁ VÝSTAVBA
	PLOCHY TECHNICKEJ VYBAVENOSTI
	ZMIEŠANÉ ÚZEMIE S PREVAGOU VEREJNEJ ZELENÉ, ŠPORTU A OBČIANSKEJ VYBAVENOSTI
	ZMIEŠANÉ ÚZEMIE S PREVAGOU BÝVANIA, OBČIANSKEJ A REKREAČNEJ VYBAVENOSTI
	PEŠIE KOMUNIKÁCIE
	ČIERNOHRONSKÁ ŽELEZNICA
	MIESTNE KOMUNIKÁCIE
	PROTIPOVODŇOVÉ POLDRE
	DOPRAVNÁ VYBAVENOSŤ
	ZASTÁVKY ČIERNOHRONSKEJ ŽELEZNICE
	VÝZNAMNÁ TECHNICKÁ PAMiatKA
	PRELOŽKA 22KV ELEKTRICKÉHO VEDENIA
	VVTL PLYNOVOD
	OCHRANNÉ PÁSMO VVTL PLYNOVODU
	ZASAKOVACÍ RIGOL

POZNÁMKA:

PODKLAD TVORÍ ÚPN O ČIERNY BALOG - v.č. 5 VRÁTANE ZMIEN A DOPLNKOV č.1, 2

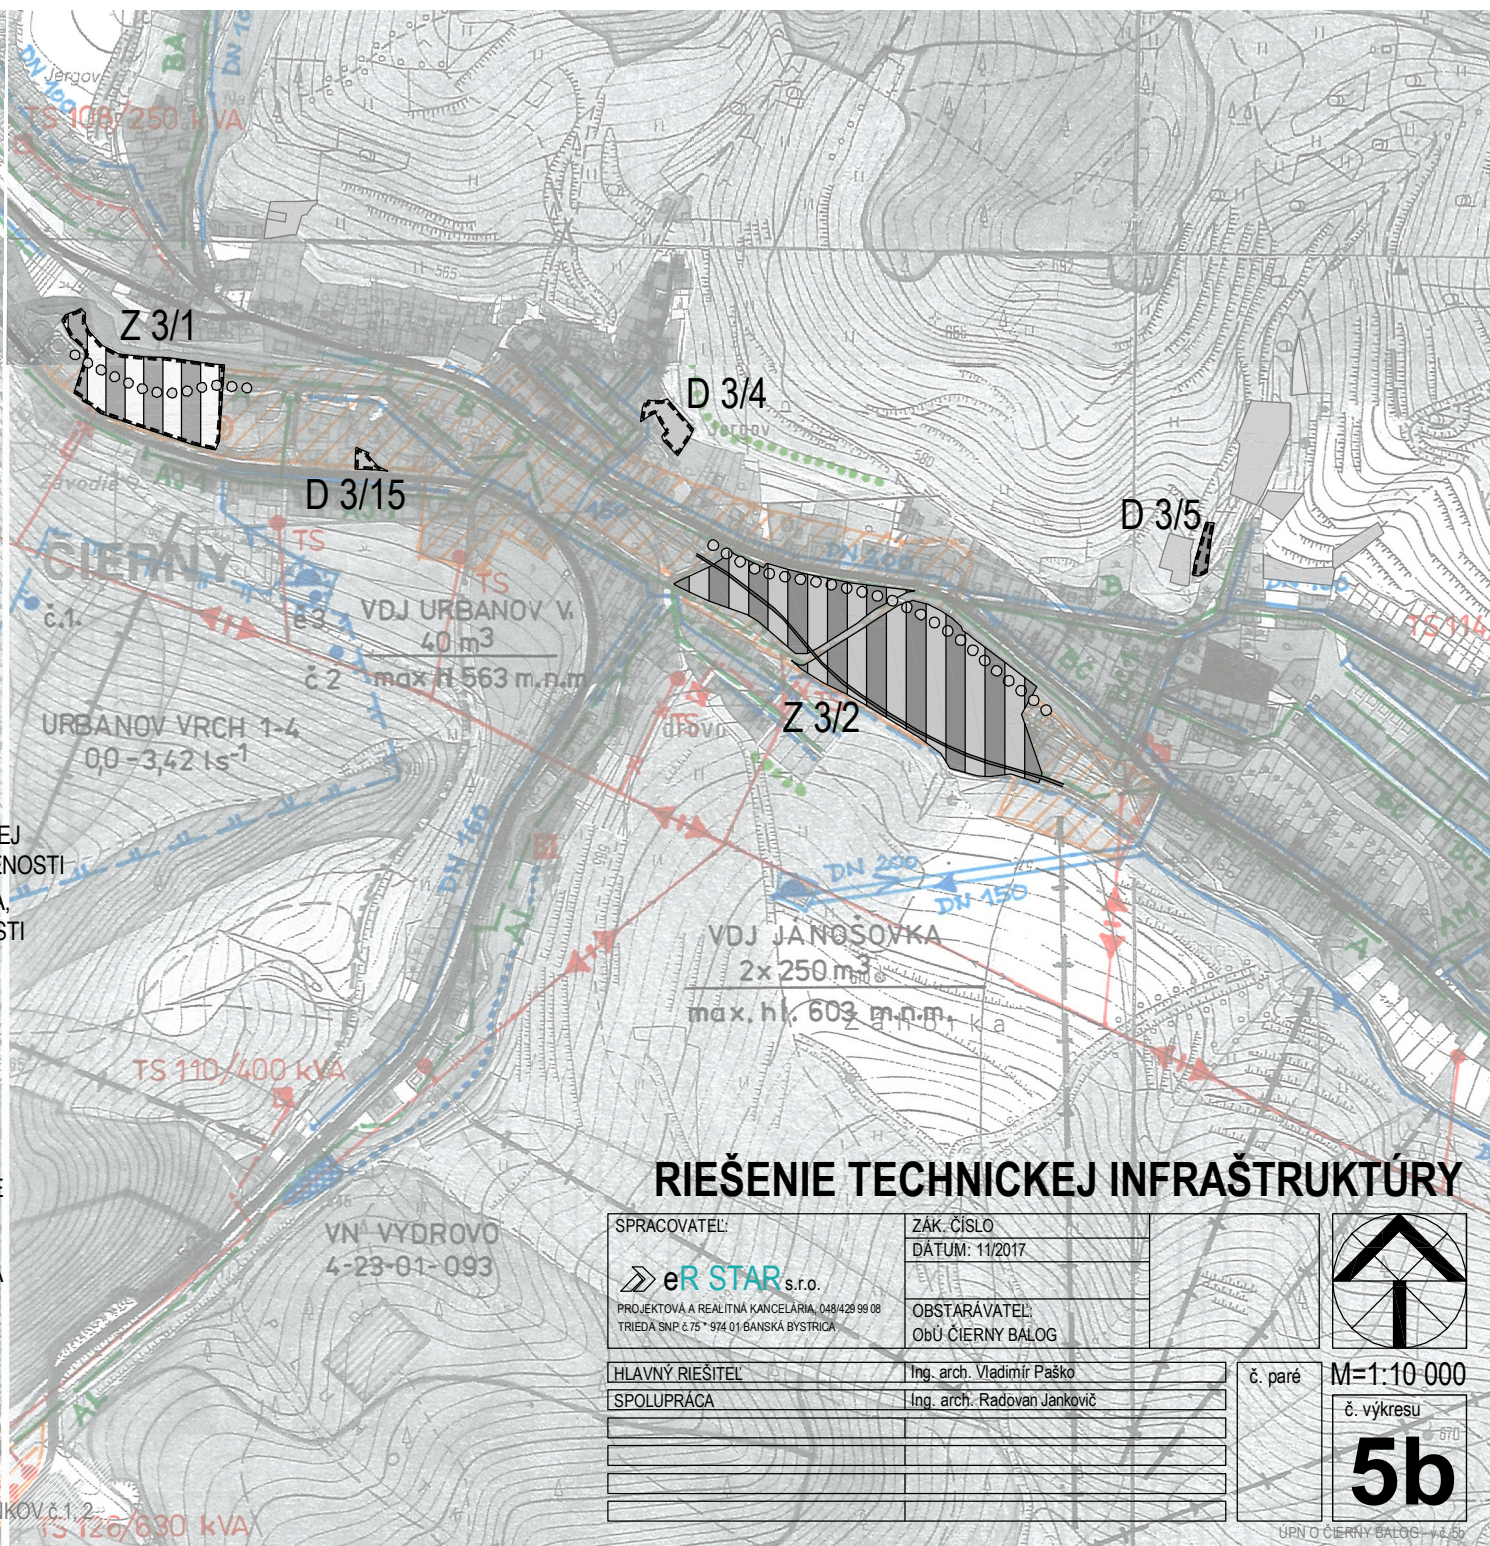

RIEŠENIE TECHNICKEJ INFRAŠTRUKTÚRY

SPRACOVATEĽ:	ZÁK. ČÍSLO	
eR STAR s.r.o.	DÁTUM: 11/2017	
PROJEKTOVÁ A REALITNÁ KANCELÁRIA, 048/429 99 08 TRIEĎA SNP č.75 * 974 01 6ANŠKA BYSTRICA	OBSTARÁVATEĽ:	č. paré
	Obú ČIERNY BALOG	
HLAVNÝ RIEŠITEĽ	Ing. arch. Vladimír Paško	M=1:10 000
SPOLUPRÁCA	Ing. arch. Radovan Jankovič	
		č. výkresu
		5b

ÚPN O ČIERNY BALOG - v.č. 5b