


ÚPN O ČIERNY BALOG

ZMENY A DOPLNKY č.3

STAV	NÁVRH	
		HRANICA RIEŠENÉHO ÚZEMIA
		HRANICA REGULOVANEJ PLOCHY
		OCHRANNÉ PÁSMO LESA
	Z 3/1	ZMENY ÚPN O
	D 3/1	DOPLNKY K ÚPN O
		INDIVIDUÁLNA BYTOVÁ VÝSTAVBA
		INDIVIDUÁLNA CHATOVÁ VÝSTAVBA
		PLOCHY TECHNICKEJ VYBAVENOSTI
		ZMIEŠANÉ ÚZEMIE S PREVAHOU VEREJNEJ ZELENE, ŠPORTU A OBČIANSKEJ VYBAVENOSTI
		ZMIEŠANÉ ÚZEMIE S PREVAHOU BÝVANIA, OBČIANSKEJ A REKREAČNEJ VYBAVENOSTI
		PEŠIE KOMUNIKÁCIE
		ČIERNOHRONSKÁ ŽELEZNICA
		MIESTNE KOMUNIKÁCIE
		PROTIPOVODŇOVÉ POLDRE
		DOPRAVNÁ VYBAVENOSŤ
		ZASTÁVKY ČIERNOHRONSKEJ ŽELEZNICE
		VÝZNAMNÁ TECHNICKÁ PAMiatKA
		PRELOŽKA 22KV ELEKTRICKÉHO VEDENIA
		VVTL PLYNOVOD
		OCHRANNÉ PÁSMO VVTL PLYNOVODU

POZNÁMKA:

PODKLAD TVORÍ ÚPN O ČIERNY BALOG - 1. a 6. VRÁTANE ZMIEN A DOPLNKOV č.1, 2

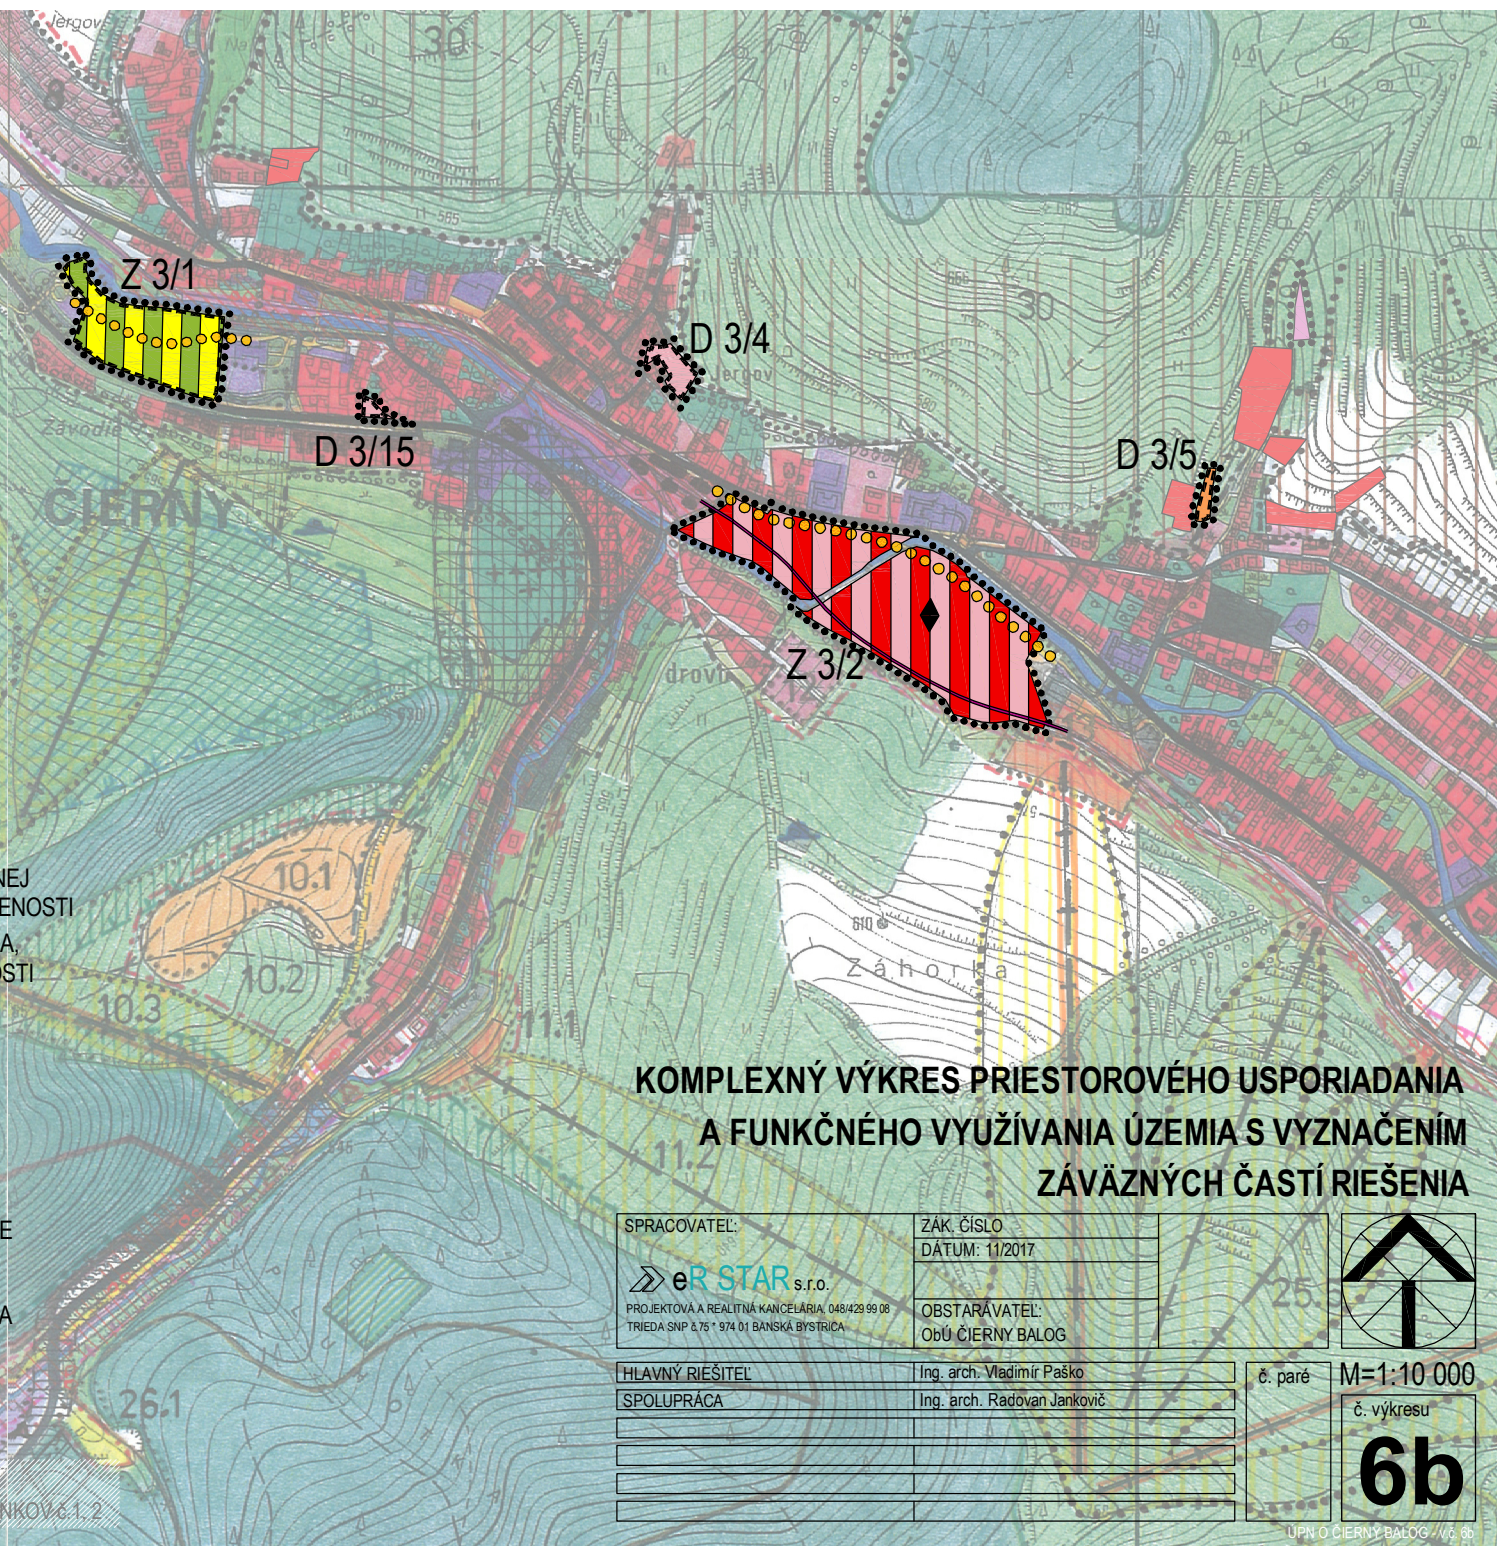

KOMPLEXNÝ VÝKRES PRIESTOROVÉHO USPORIADANIA A FUNKČNÉHO VYUŽÍVANIA ÚZEMIA S VYZNAČENÍM ZÁVÄZNÝCH ČASTÍ RIEŠENIA

SPRACOVATEĽ:	ŽAK, ČÍSLO	
eR STAR s.r.o.	DÁTUM: 11/2017	
PROJEKTOVÁ A REALITNÁ KANCELÁRIA, 048/429 99 08 TRIEDA SNP 2,75 * 974 01 BANSKÁ BYSTRICA	OBSTARÁVATEĽ:	č. paré
	Obč ČIERNY BALOG	
HLAVNÝ RIEŠITEĽ	Ing. arch. Vladimír Paško	M=1:10 000
SPOLUPRÁCA	Ing. arch. Radovan Jankovič	
		č. výkresu
		6b

ÚPN O ČIERNY BALOG / v.6, 6b