


ÚPN O ČIERNY BALOG

ZMENY A DOPLNKY č.3

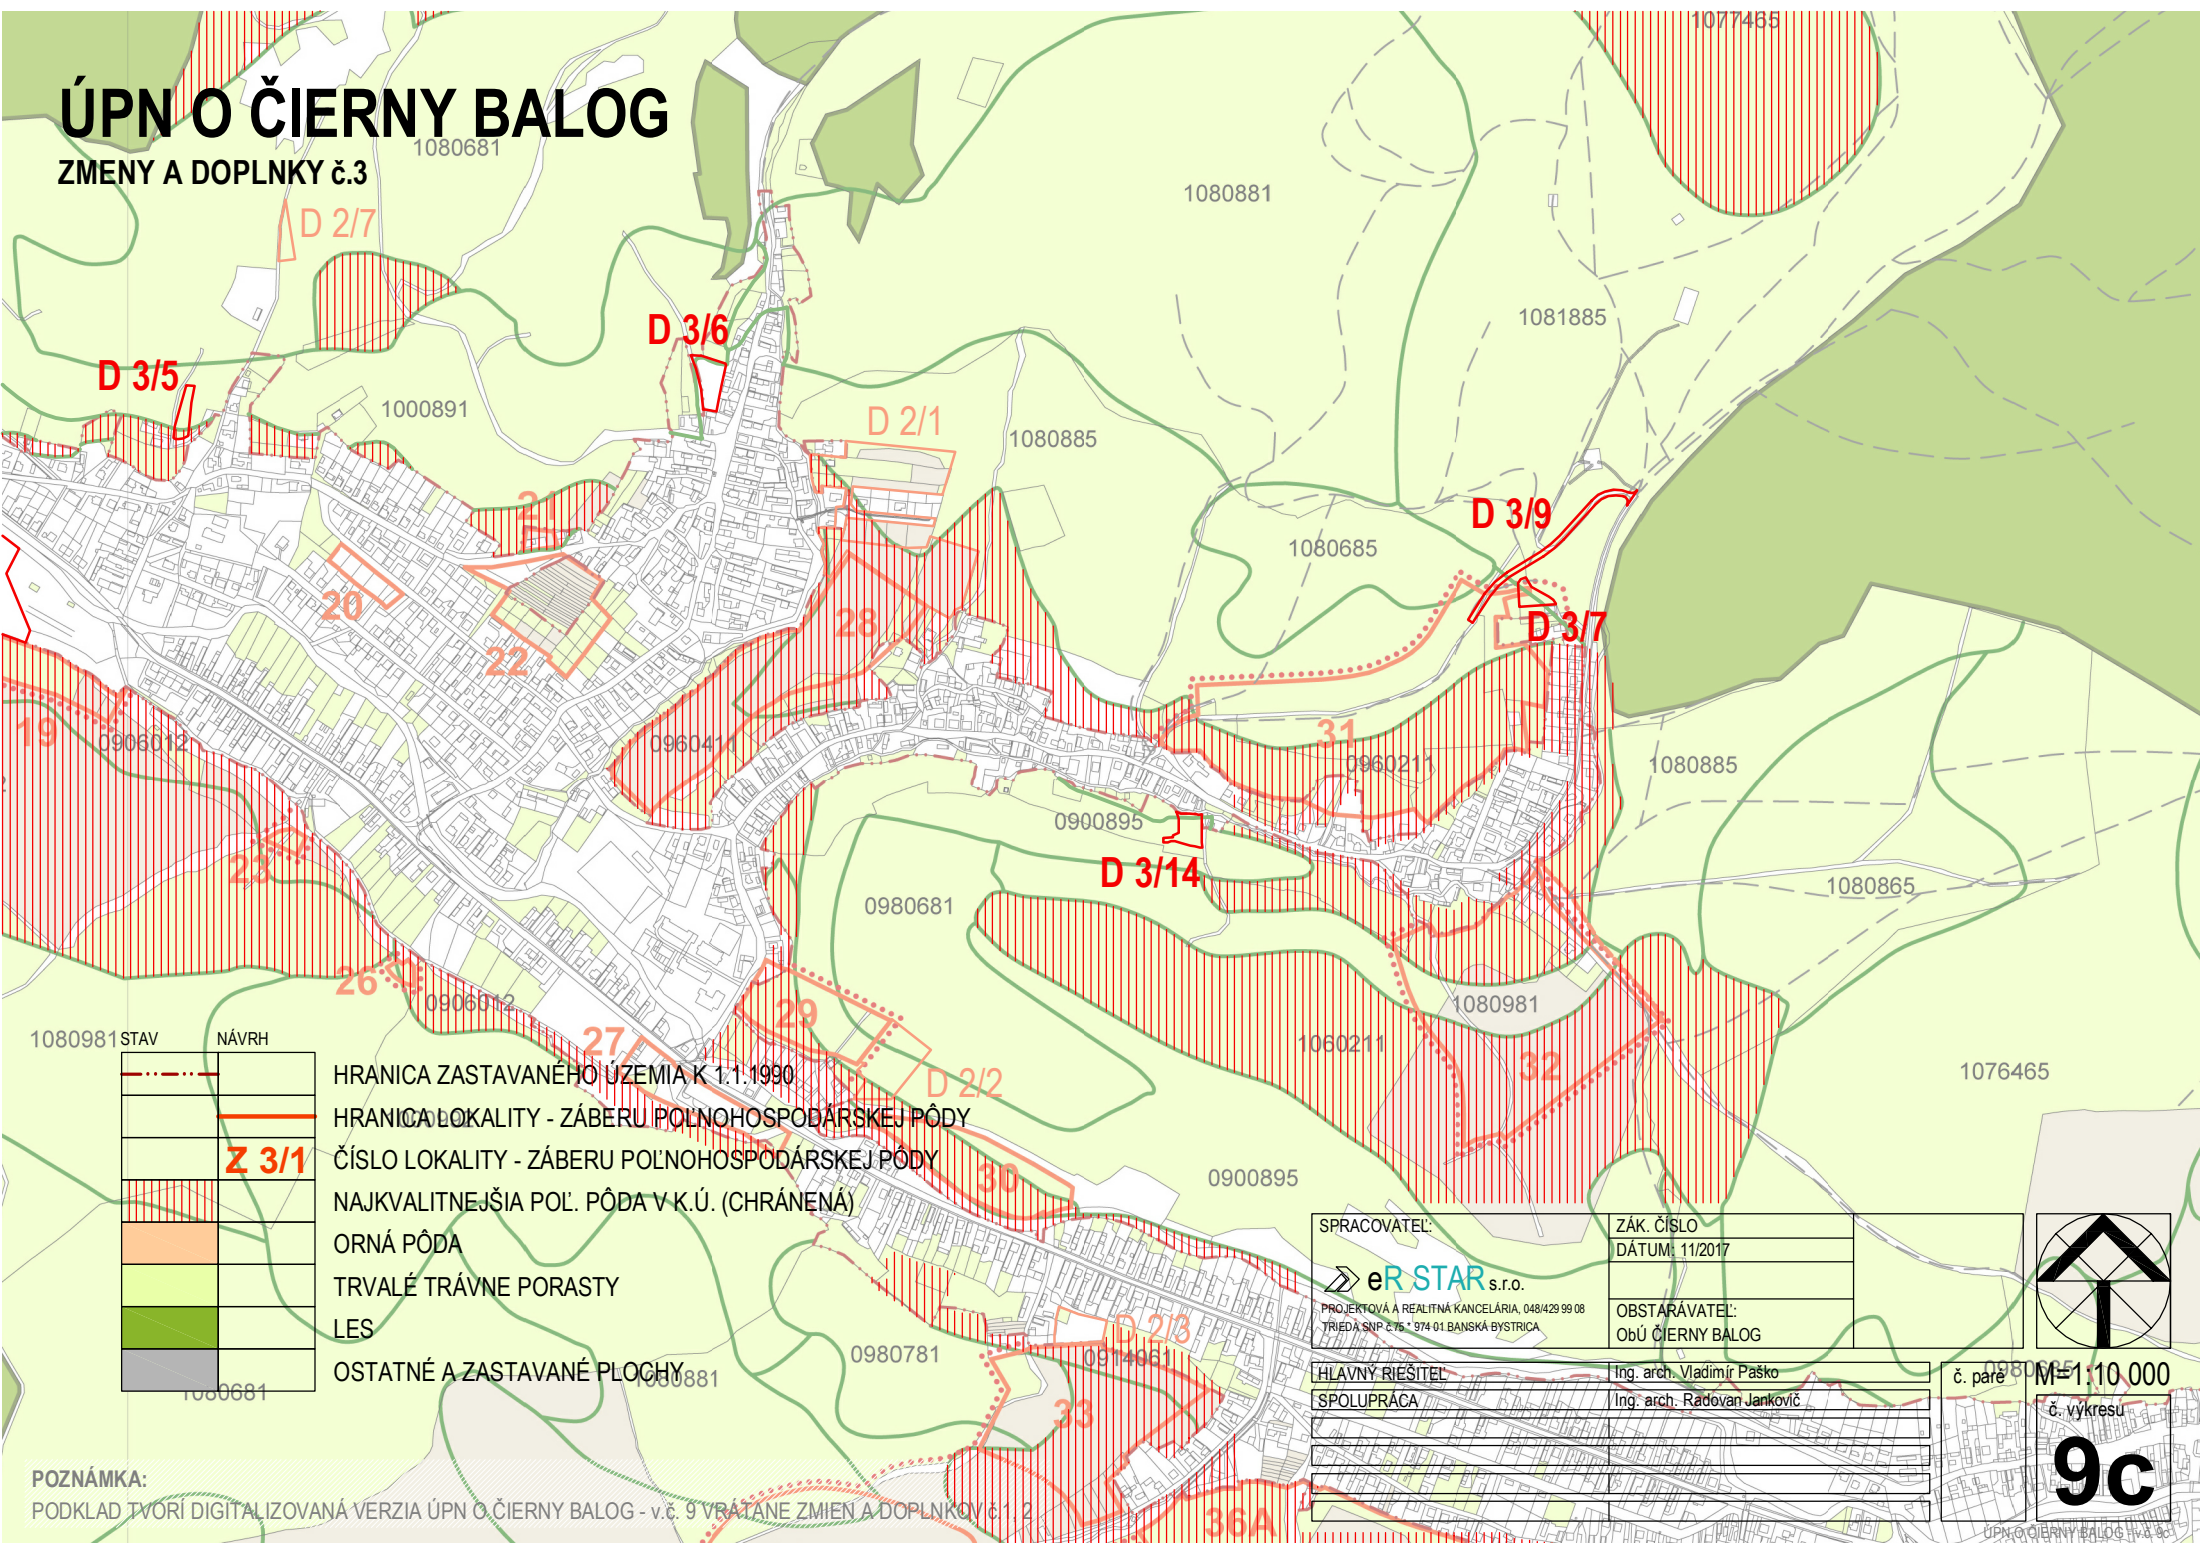

| | |
|--------------|---|
| 1080981 STAV | NÁVRH |
| | HRANICA ZASTAVANÉHO ÚZEMIA K 1.1.1990 |
| | HRANICA LOKALITY - ZÁBERU POĽNOHOSPODÁRSKEJ PÔDY |
| | Z 3/1 ČÍSLO LOKALITY - ZÁBERU POĽNOHOSPODÁRSKEJ PÔDY |
| | NAJKVALITNEJŠIA POL. PÔDA V K.Ú. (CHRÁNENÁ) |
| | ORNÁ PÔDA |
| | TRVALÉ TRÁVNE PORASTY |
| | LES |
| | OSTATNÉ A ZASTAVANÉ PLOCHY |

HRANICA ZASTAVANÉHO ÚZEMIA K 1.1.1990
HRANICA LOKALITY - ZÁBERU POĽNOHOSPODÁRSKEJ PÔDY
Z 3/1 ČÍSLO LOKALITY - ZÁBERU POĽNOHOSPODÁRSKEJ PÔDY
NAJKVALITNEJŠIA POL. PÔDA V K.Ú. (CHRÁNENÁ)
ORNÁ PÔDA
TRVALÉ TRÁVNE PORASTY
LES
OSTATNÉ A ZASTAVANÉ PLOCHY

| | |
|--|------------------|
| SPRACOVATEĽ: | ZÁK. ČÍSLO |
| eR STAR s.r.o. | DÁTUM: 11/2017 |
| PROJEKTOVÁ A REALITNÁ KANCELÁRIA, 048/429 99 08 TRIEĎA SNP 275 * 974 01 BANSKÁ BYSTRICA | OBSTARÁVATEĽ: |
| | Obú ČIERNY BALOG |

| | |
|-----------------|-----------------------------|
| HLAVNÝ RIEŠITEĽ | Ing. arch. Vladimír Paško |
| SPOLUPRÁCA | Ing. arch. Radovan Jankovič |
| | |
| | |
| | |



č. par. 0980055
M=1:10 000
č. výkresu
9c
ÚPN O ČIERNY BALOG č. 3

POZNÁMKA:
PODKLAD TVORÍ DIGITALIZOVANÁ VERZIA ÚPN O ČIERNY BALOG - v.č. 9 VRAJANE ZMIEN A DOPLNKOV č.1, 2