


ÚPN O ČIERNY BALOG

ZMENY A DOPLNKY č.3

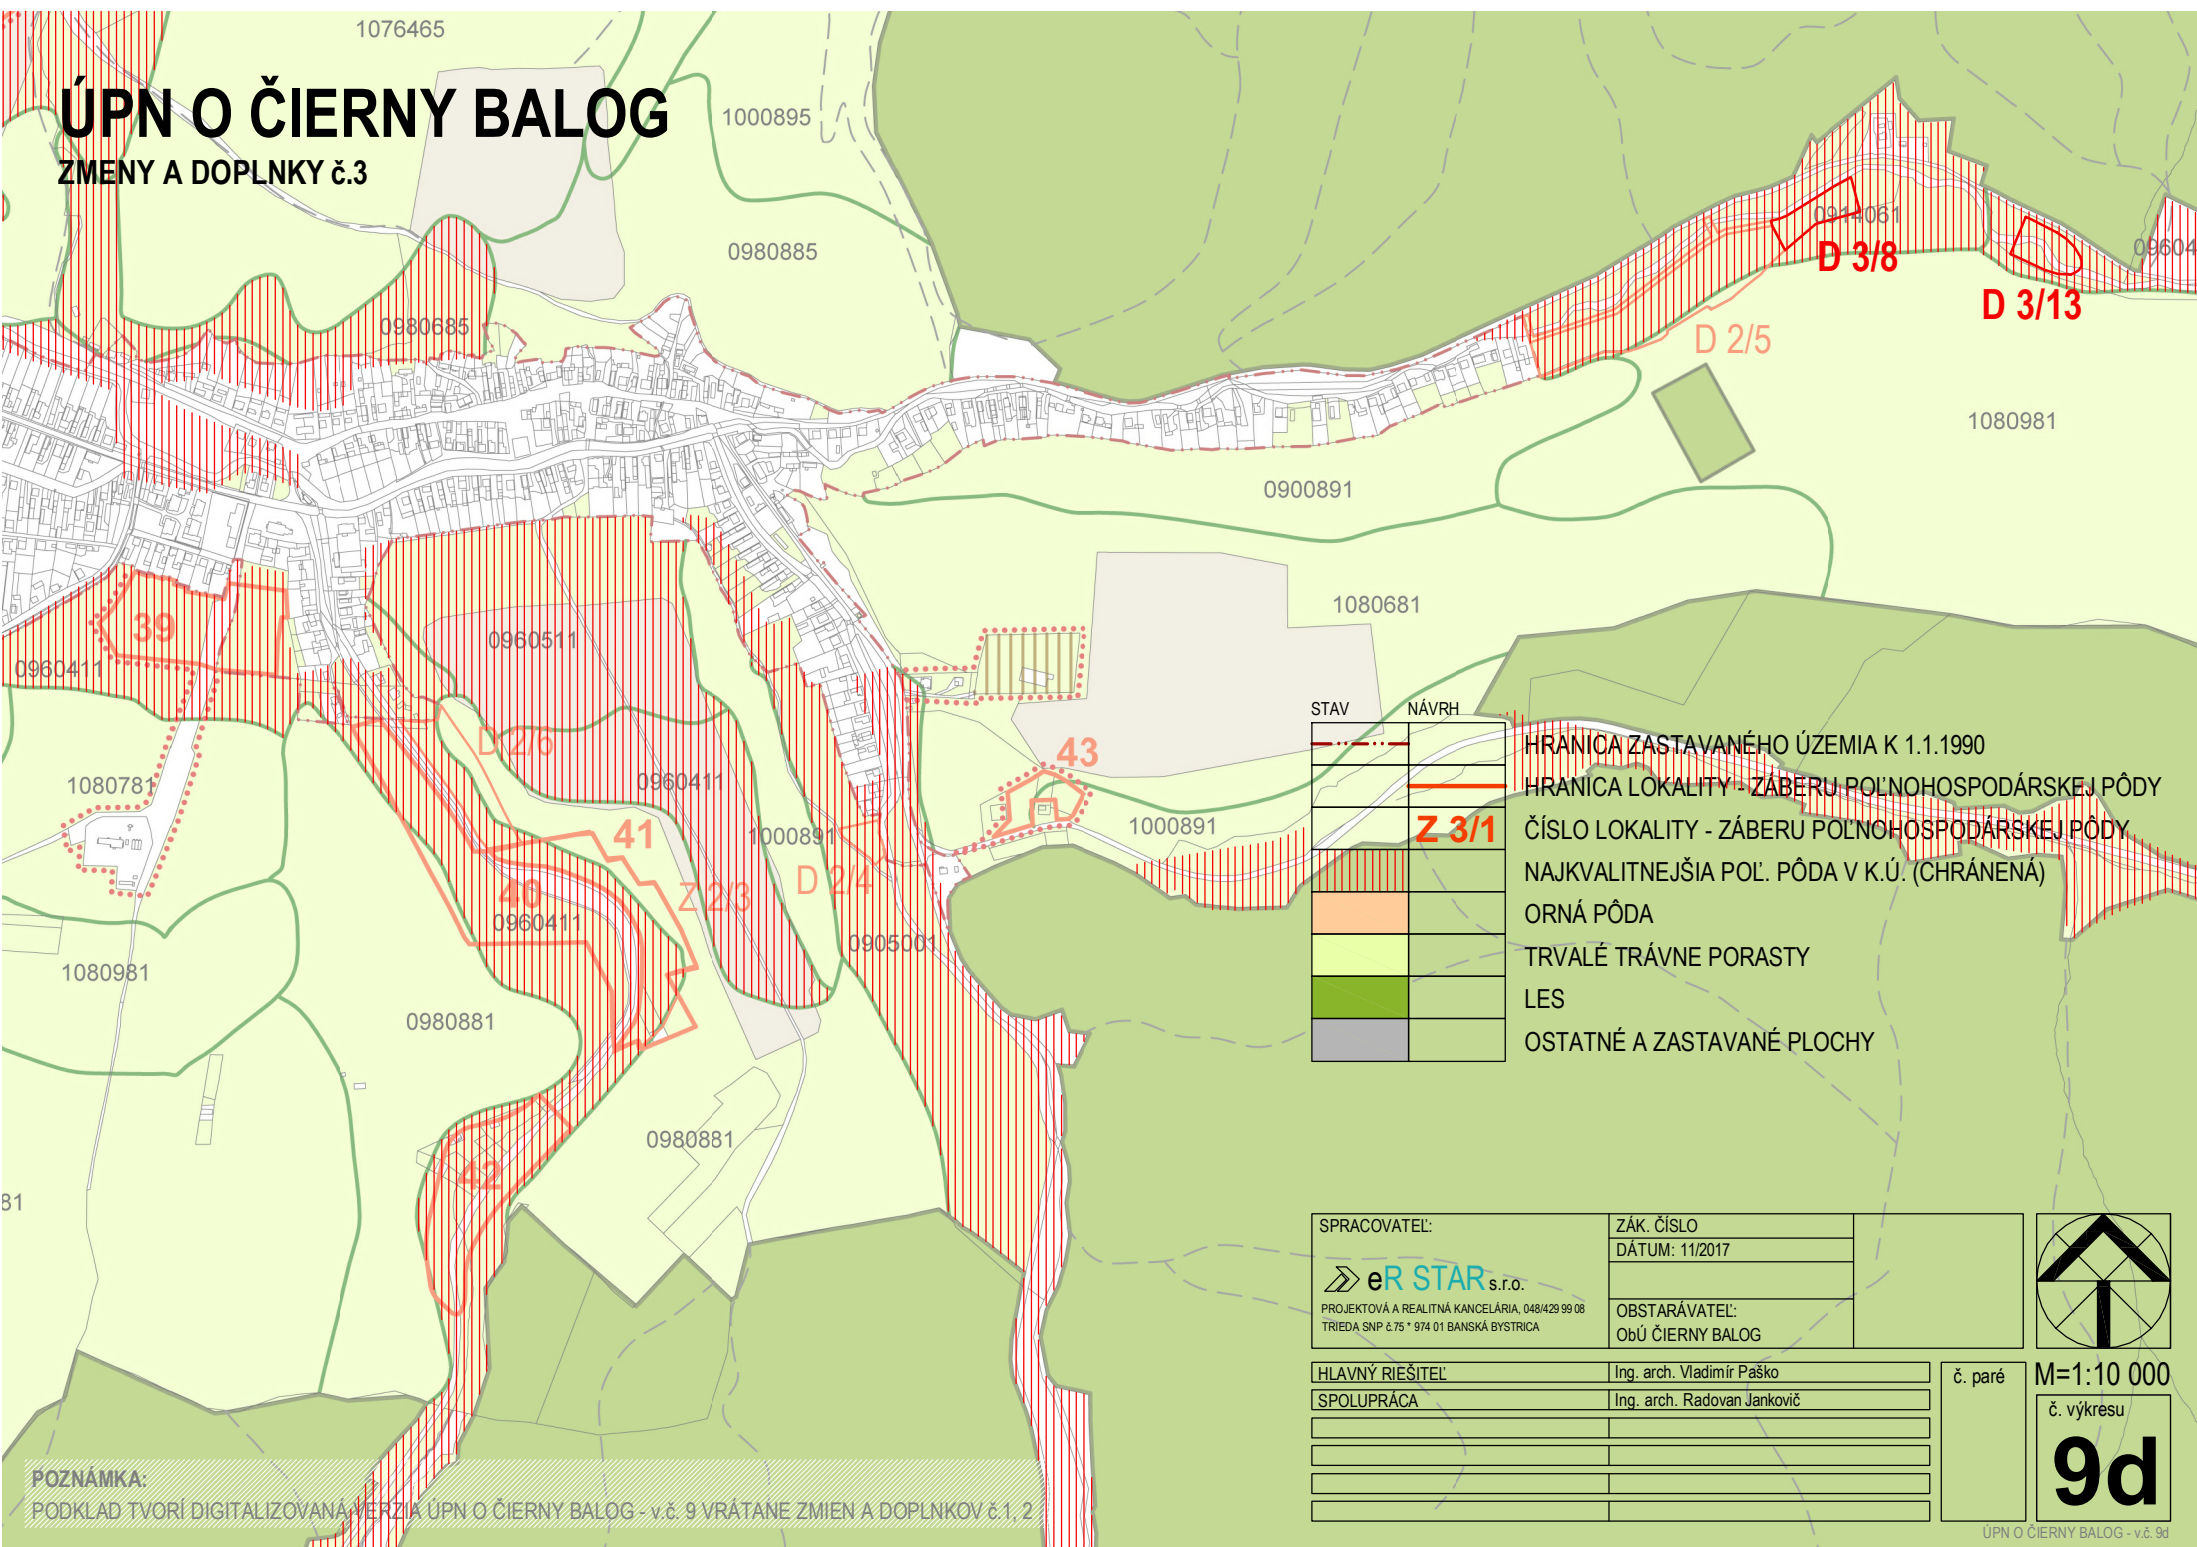

STAV	NÁVRH

- HRANICA ZASTAVANÉHO ÚZEMIA K 1.1.1990
- HRANICA LOKALITY - ZÁBERU POĽNOHOSPODÁRSKEJ PÔDY
- ČÍSLO LOKALITY - ZÁBERU POĽNOHOSPODÁRSKEJ PÔDY
- NAJKVALITNEJŠIA POL. PÔDA V K.Ú. (CHRÁNENÁ)
- ORNÁ PÔDA
- TRVALÉ TRÁVNE PORASTY
- LES
- OSTATNÉ A ZASTAVANÉ PLOCHY

SPRACOVATEĽ:

eR STAR s.r.o.

PROJEKTOVÁ A REALITNÁ KANCELÁRIA, 048/429 99 08
TRIEĎA SNP č.75 * 974 01 BANSKÁ BYSTRICA

ZÁK. ČÍSLO

DÁTUM: 11/2017

OBSTARÁVATEĽ:

ObÚ ČIERNY BALOG

HLAVNÝ RIEŠITEĽ

Ing. arch. Vladimír Paško

SPOLUPRÁCA

Ing. arch. Radovan Jankovič

č. paré

M=1:10 000

č. výkresu

9d

POZNÁMKA:
PODKLAD TVORÍ DIGITALIZOVANÁ VERZIA ÚPN O ČIERNY BALOG - v.č. 9 VRÁTANE ZMIEN A DOPLNKOV č.1, 2