




LEGENDA

STAV NÁVRH

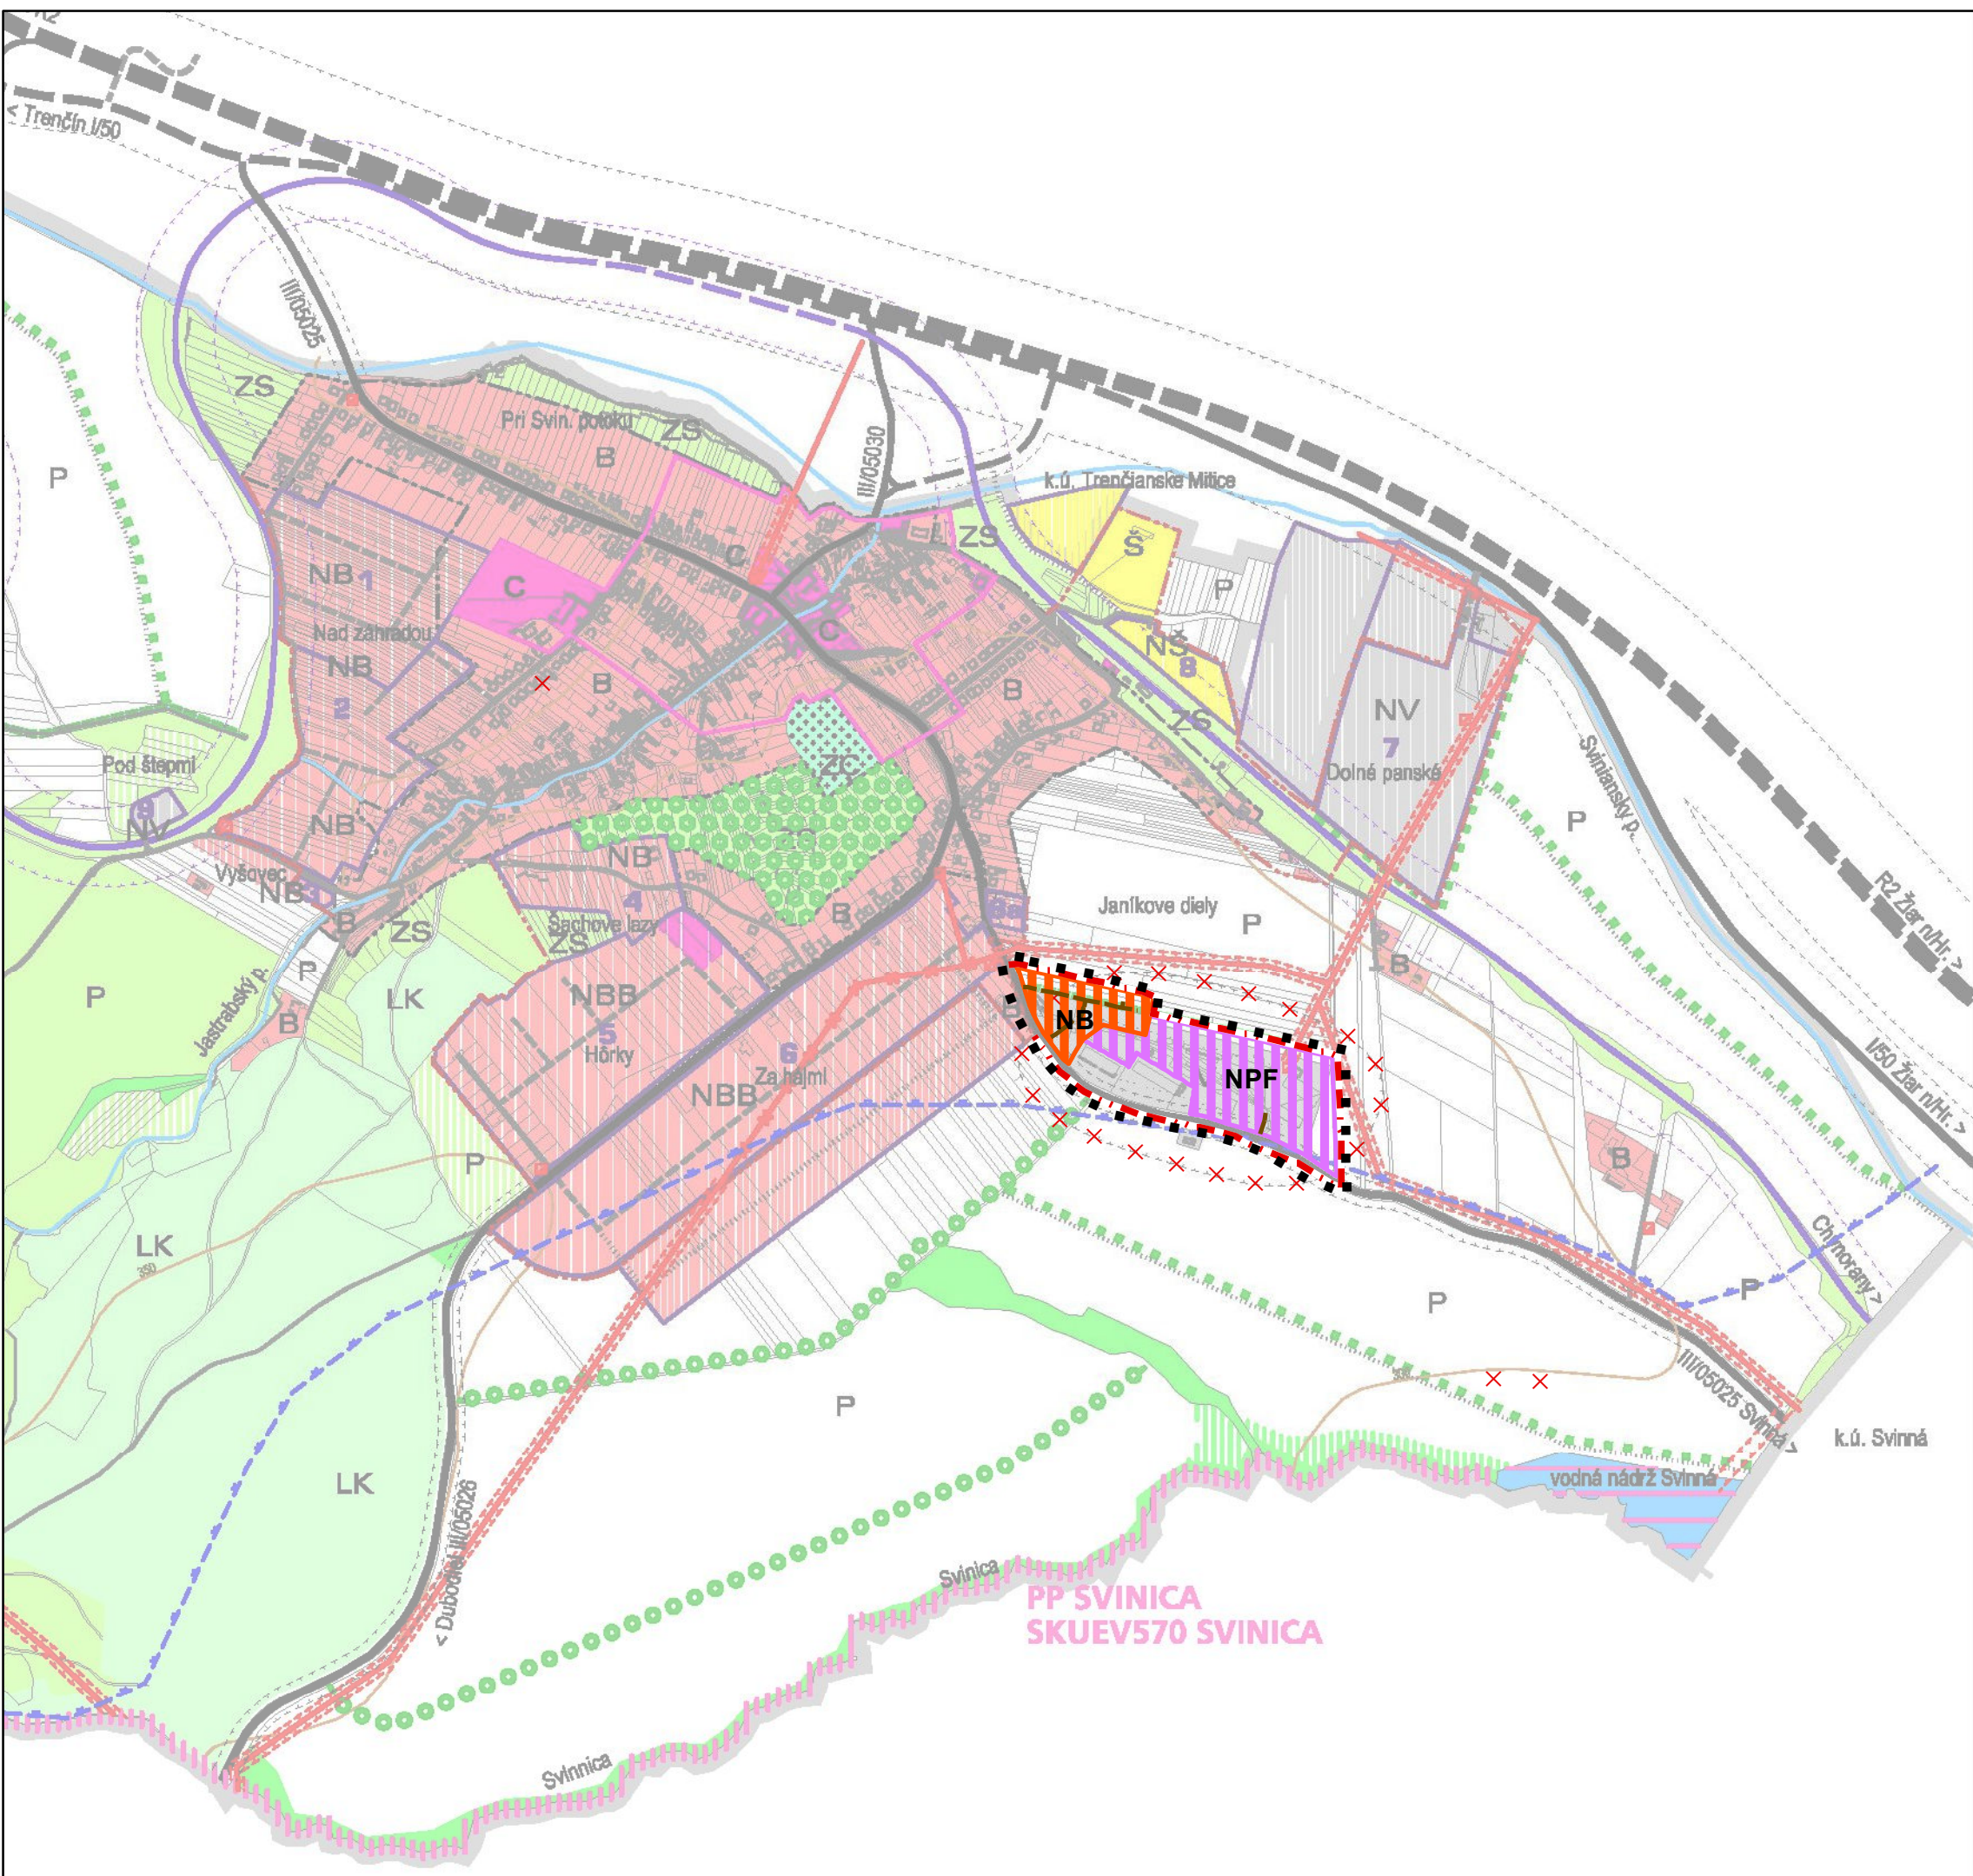

HRANICA RIEŠENÉHO ÚZEMIA



HRANICA ZASTAVANÉHO ÚZEMIA OBCE

FUNKČNÉ VYUŽITIE ÚZEMIA



OBYTNÉ PLOCHY



PLOCHY OBČIANSKEJ VYBAVENOSTI, BÝVANIA A ŠPORTU



MIESTNE A ÚČELOVÉ KOMUNIKÁCIE VRÁTANE INŽ. SIETÍ

REGULAČNÉ BLOKY



OBYTNÉ ÚZEMIE ZO ZÁSTAVBOU RODINNÝCH DOMOV



ZMIEŠANÉ ÚZEMIE



JAV NA ZRUŠENIE

ZMENY A DOPLNKY Č. 1
ÚZEMNÝ PLÁN OBCE TRENČIANSKE JASTRABIE

KOMPLEXNÝ VÝKRES PRIESTOROVÉHO USPORIADANIA
A FUNKČNÉHO VYUŽÍVANIA ÚZEMIA
+ ZÁVÄZNÁ ČASŤ RIEŠENIA A VEREJNOPROSPEŠNÉ STAVBY

Odborne spôsobilá osoba podľa
§ 2a stavebného zákona:
Ing. Marta Slamková

Hlavný riešiteľ:
Ing. arch. Zdena Brzá

Grafické spracovanie:
Ing. Milan Hodas



Rok:
DECEMBER
2017

Mierka:
1 : 10 000

Výkres č.:
2