


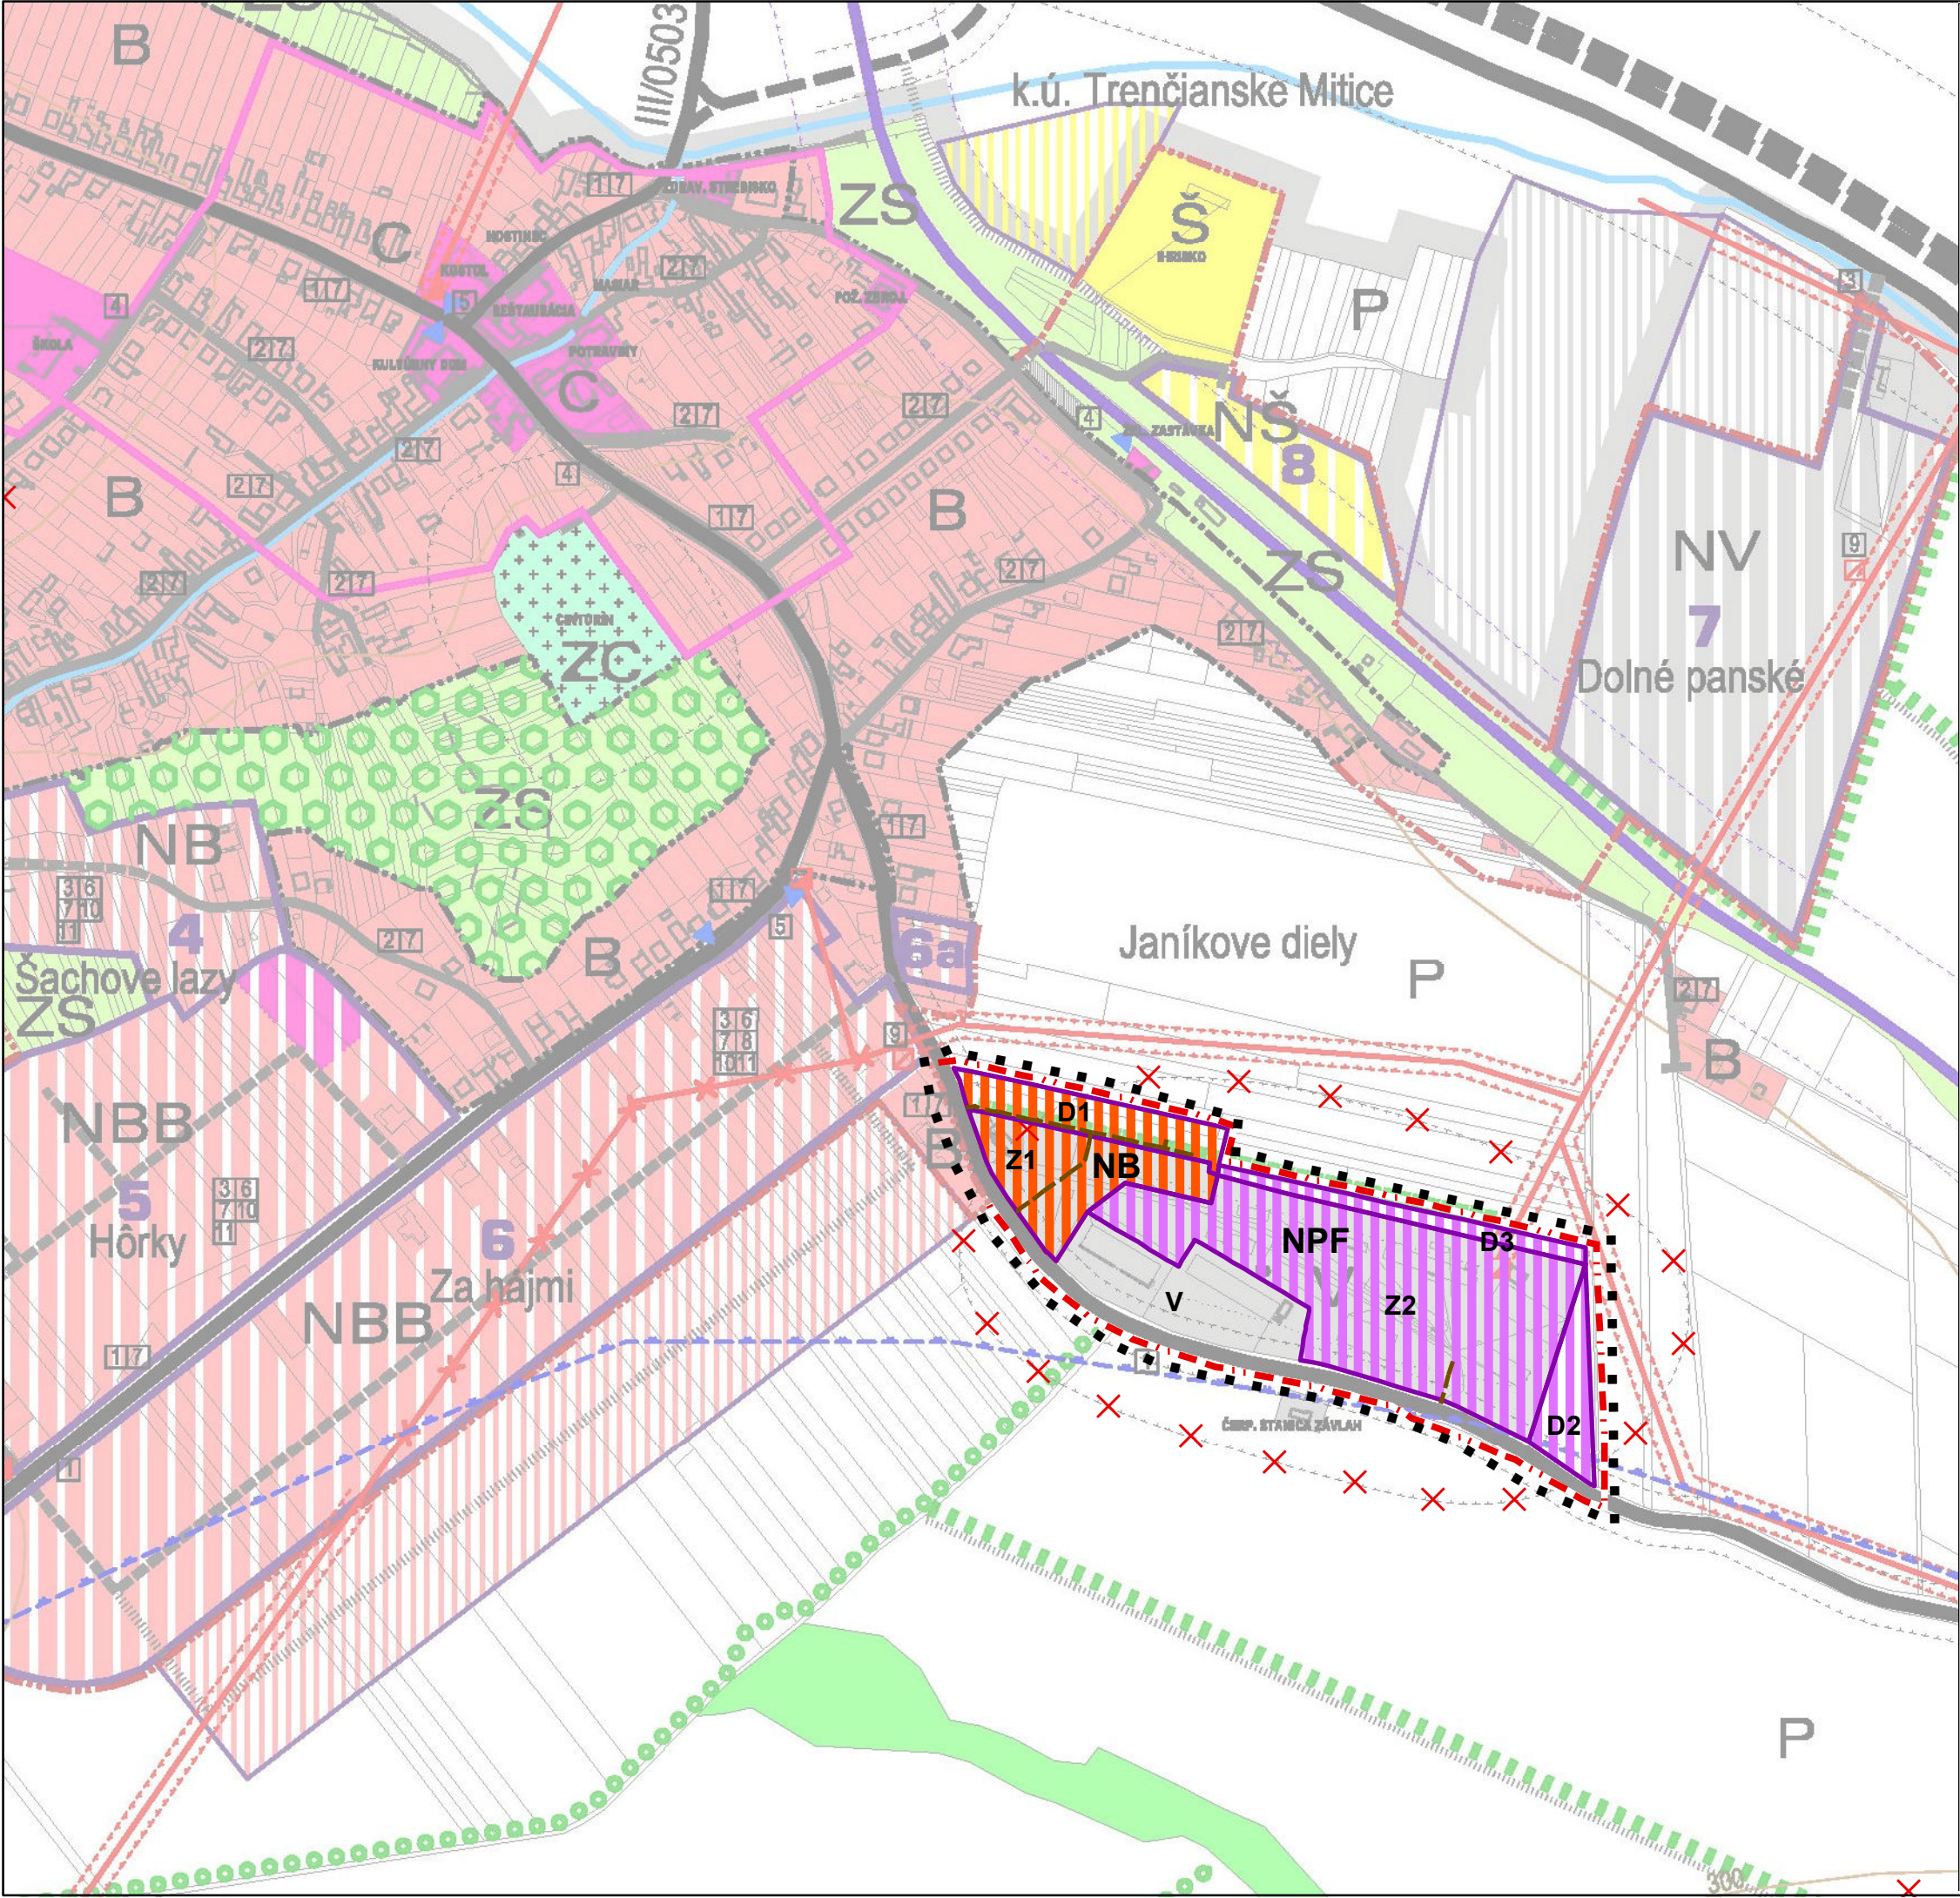

LEGENDA

STAV	NÁVRH
■■■	HRANICA RIEŠENÉHO ÚZEMIA
---	HRANICA ZASTAVANÉHO ÚZEMIA OBCE
---	HRANICA ROZVOJOVÝCH LOKALÍT
D1, Z1	OZNAČENIE ROZVOJOVÝCH LOKALÍT

FUNKČNÉ VYUŽITIE ÚZEMIA

	OBYTNÉ PLOCHY
	PLOCHY OBČIANSKEJ VYBAVENOSTI, BÝVANIA A ŠPORTU

MIESTNE A ÚČELOVÉ KOMUNIKÁCIE VRÁTANE INŽ. SIETÍ

REGULAČNÉ BLOKY

NB	OBYTNÉ ÚZEMIE ZO ZÁSTAVBOU RODINNÝCH DOMOV
NPF	ZMIEŠANÉ ÚZEMIE
V	NERIEŠI SA
X	JAV NA ZRUŠENIE

ZMENY A DOPLNKY Č. 1 ÚZEMNÝ PLÁN OBCE TREŇČIANSKE JASTRABIE			
KOMPLEXNÝ VÝKRES PRIESTOROVÉHO USPORIADANIA A FUNKČNÉHO VYUŽÍVANIA ÚZEMIA + ZÁVÄZNÁ ČASŤ RIEŠENIA A VEREJNOPROSPEŠNÉ STAVBY			Rok: DECEMBER 2017
Odborne spôsobilá osoba podľa § 2a stavebného zákona: Ing. Marta Slamková			Mierka: 1 : 5000
Hlavný riešiteľ: Ing. arch. Zdena Brzá		Grafické spracovanie: Ing. Milan Hodas	Výkres č.: 2A