


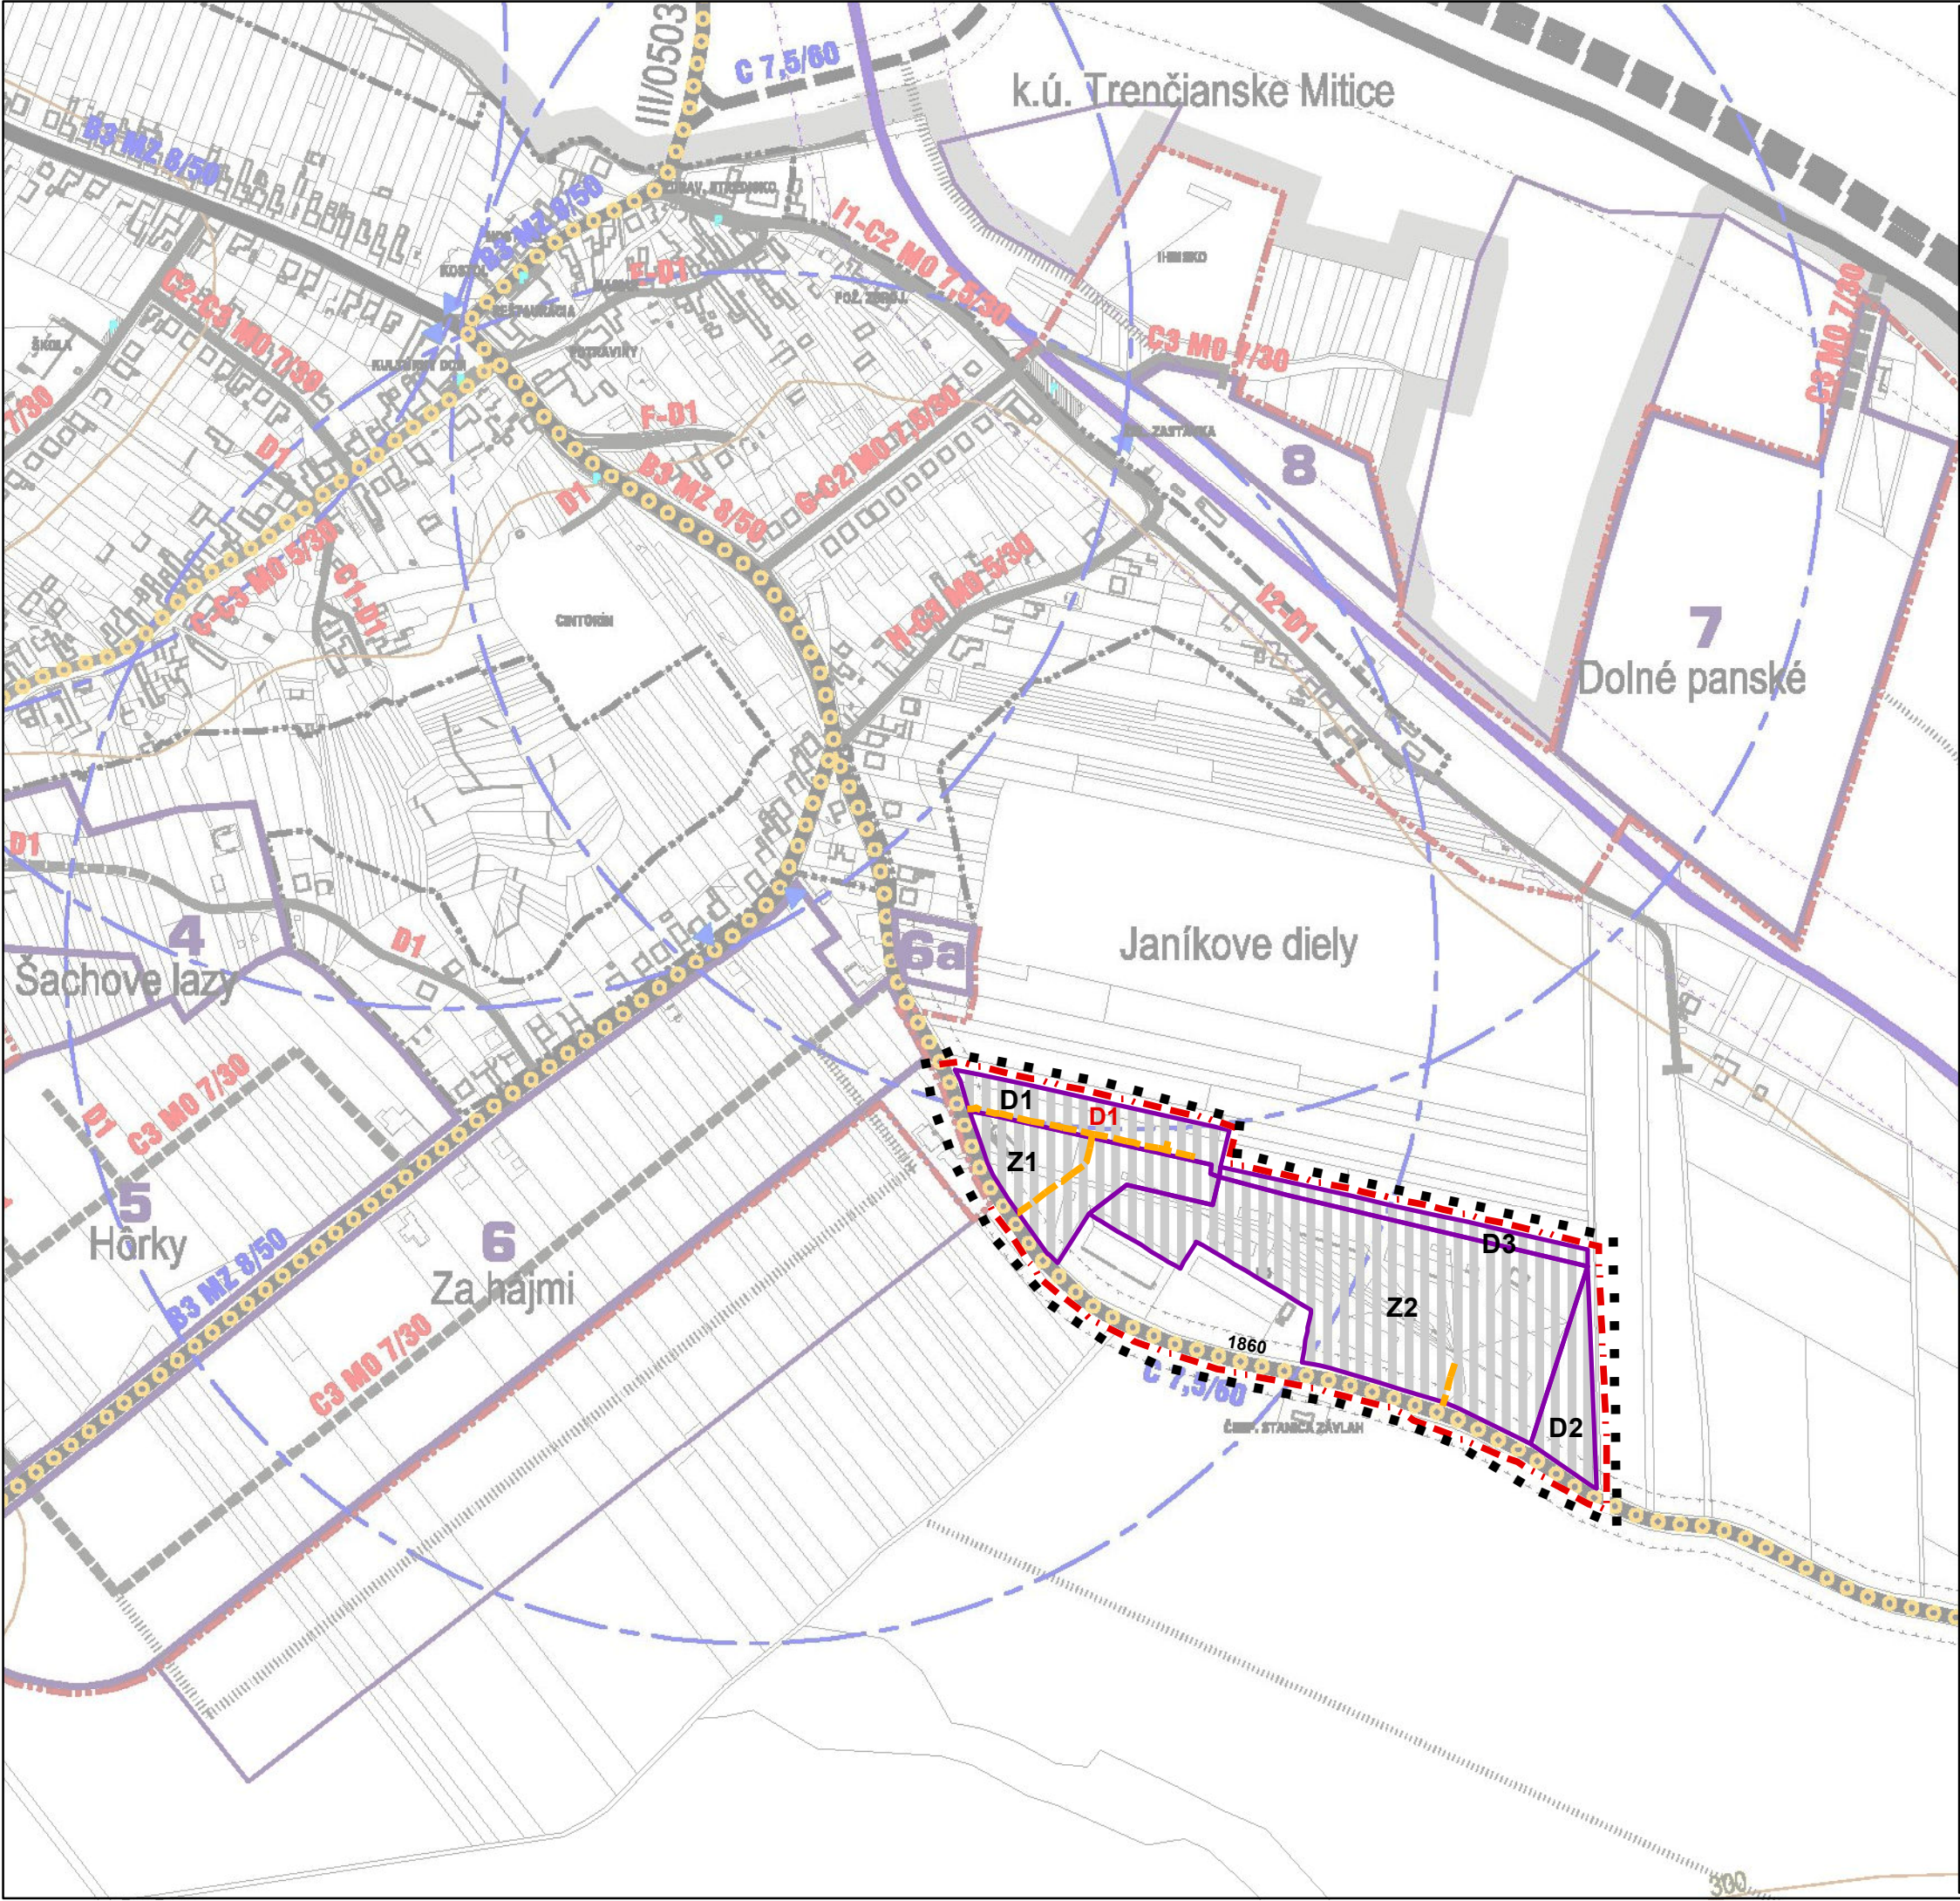

LEGENDA

STAV	NÁVRH	
		HRANICA RIEŠENÉHO ÚZEMIA
		HRANICA ZASTAVANÉHO ÚZEMIA OBCE
		HRANICA ROZVOJOVÝCH LOKALÍT
		OZNAČENIE ROZVOJOVÝCH LOKALÍT
1860		CESTA III. TRIEDY
		MIESTNE PRÍSTUPOVÉ KOMUNIKÁCIE

OZNAČENIE FUNKČNEJ TRIEDY KOMUNIKÁCIE

D1 UPOKOJENÁ KOMUNKÁCIA

RIEŠENÉ PLOCHY

ZMENY A DOPLŇKY Č. 1 ÚZEMNÝ PLÁN OBCE TRENČIANSKE JASTRABIE		
VÝKRES RIEŠENIA VEREJNÉHO DOPRAVNÉHO VYBAVENIA		Rok: DECEMBER 2017
Odborne spôsobilá osoba podľa § 2a stavebného zákona: Ing. Marta Slamková	Hlavný riešiteľ: Ing. arch. Zdena Brzá	Mierka: 1 : 5000
Grafické spracovanie: Ing. Milan Hodas		Výkres č.: 3