


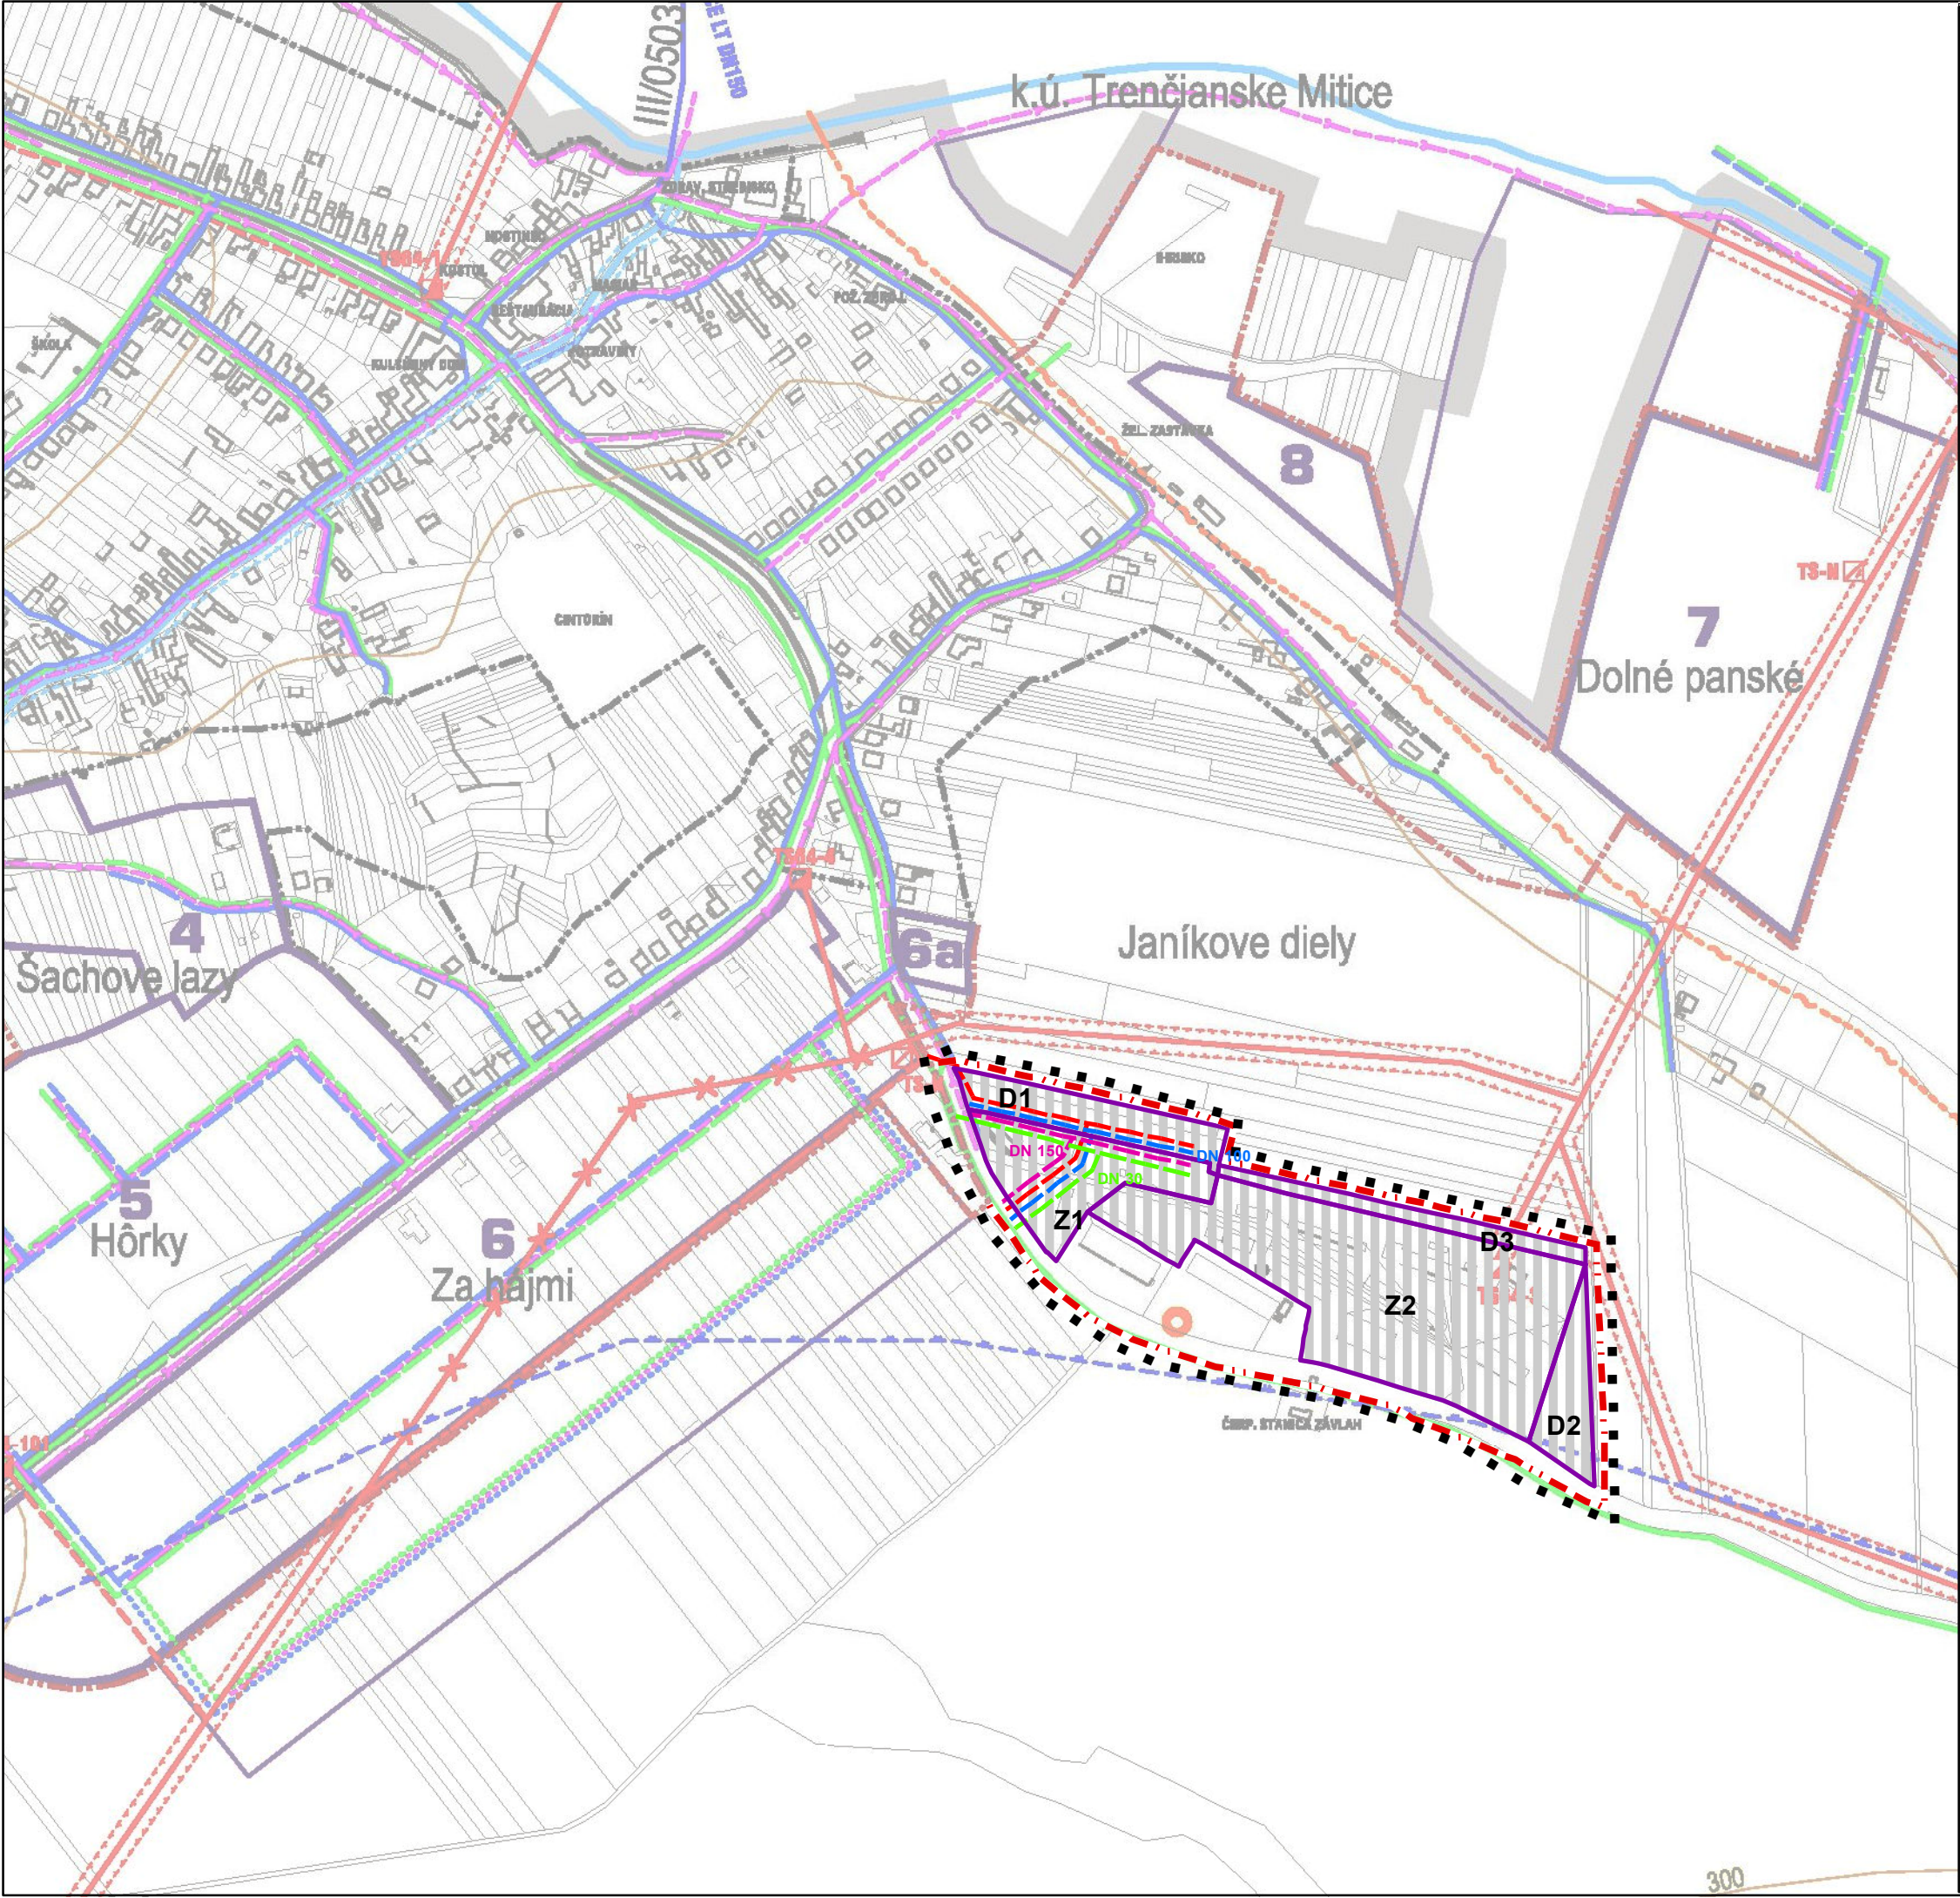

LEGENDA

STAV

NÁVRH

HRANICA RIEŠENÉHO ÚZEMIA

HRANICA ZASTAVANÉHO ÚZEMIA OBCE

HRANICA ROZVOJOVÝCH LOKALÍT

OZNAČENIE ROZVOJOVÝCH LOKALÍT

VEDENIE NN KÁBLOVÉ PODZEMNÉ

PLYN DN 30

VODOVOD DN 100

MIESTNA KANALIZÁCIA DN 150

RIEŠENÉ PLOCHY

ZMENY A DOPLNKY Č. 1 ÚZEMNÝ PLÁN OBCE TREŇČIANSKE JASTRABIE			
VÝKRES RIEŠENIA VEREJNÉHO TECHNICKÉHO VYBAVENIA		Rok: DECEMBER 2017	
Odborne spôsobilá osoba podľa § 2a stavebného zákona: Ing. Marta Slamková		Hlavný riešiteľ: Ing. arch. Zdena Brzá	Mierka: 1 : 5000
Grafické spracovanie: Ing. Milan Hodas		Výkres č.: 4	